
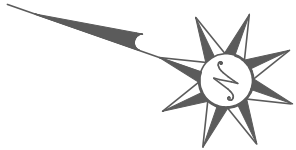


Kondygnacja 2

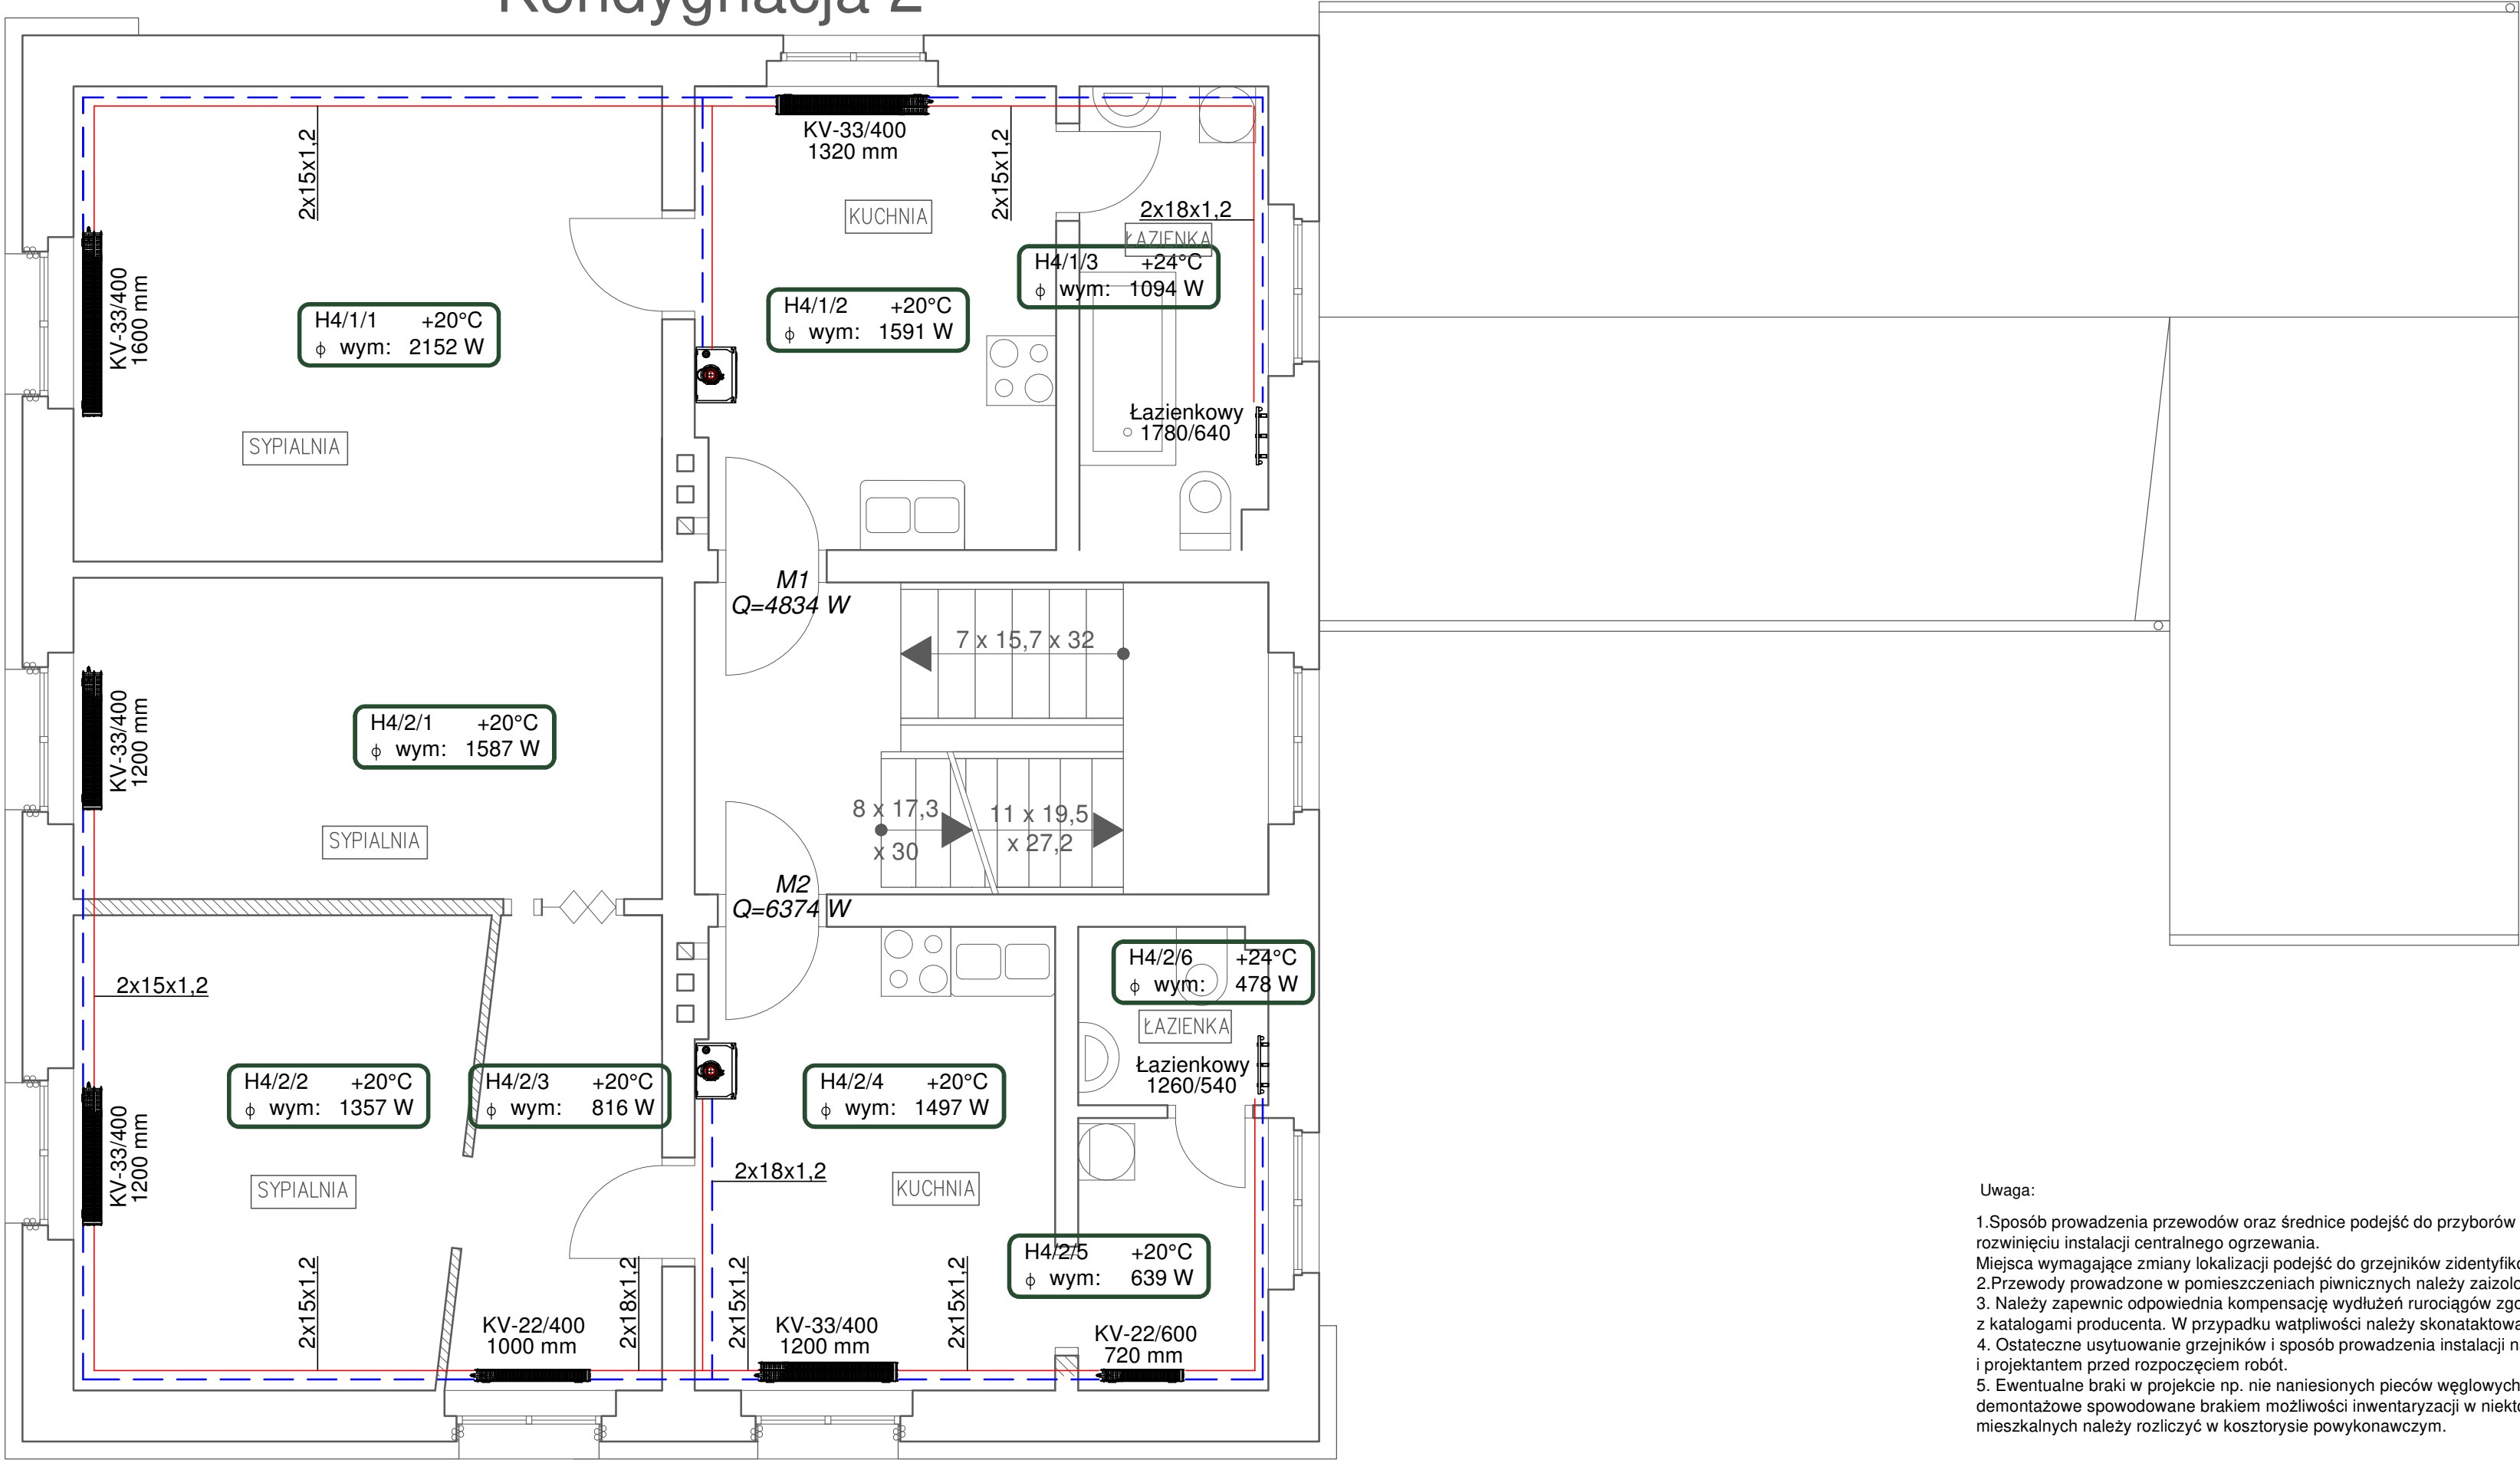

- Legenda:
- Grzejnik zaworowy, z podwójnym ożebrowaniem, długość 2,0m, wysokość 500mm
 - Grzejnik łazienkowy, wysokość 820mm, szerokość 440mm
 - Numer pomieszczenia, Obliczeniowa temp. w okresie zimowym, Straty ciepła w okresie zimowym
 - Instalacja zasilania i powrotu centralnego ogrzewania z rur typu Steelpres
 - Piony instalacji centralnego ogrzewania
 - Projektowany kocioł gazowy dwufunkcyjny z zamkniętą komorą spalania o mocy 24 kW
 - Wejście do lokalu
 - Numer lokalu (lokal nr 2)

4 BLUE Wojciech Rylowski
<http://www.4blue.com.pl>
41-605 Świętochłowice ul.E.Imieli 13

INWESTOR
Wspólnota Mieszkaniowa w Gliwicach przy ul. Harcerskiej 4
44-102 Gliwice ul.Harcerska 4

JEDNOSTKA PROJEKTOWA
4 BLUE Wojciech Rylowski
41-605 Świętochłowice ul. E.Imieli 13 TEL.600-504-540

TEMAT OPRACOWANIA
PROJEKT BUDOWLANY BUDOWY WEWNĘTRZNEJ INSTALACJI GAZU W CELU ZAMONTOWANIA KONDENSACYJNYCH- DWUFUNKCYJNYCH KOTŁÓW GAZOWYCH Z ZAMKNIĘTĄ KOMORĄ SPALANIA WRAZ Z BUDOWĄ ETĄŻOWEJ INSTALCJI CENTRALNEGO OGRZEWANIA I DOBUDOWĄ PRZEWODÓW SPALINOWYCH W BUDYNKU PRZY UL. HARCERSKIEJ 4 W GLIWICACH

PROJEKTANT
mgr inż. Wojciech Rylowski SLK/5450/PWOS/14
SPRAWDZAJĄCY
inż. Stanisław Boduszek 586/93

NAZWA RYSUNKU
Rzut piętra - instalacja centralnego ogrzewania
FAZA
Proj. budowlany

DATA
08.2019
NR RYSUNKU
S-01
SKALA
1:50

- Uwaga:
- Sposób prowadzenia przewodów oraz średnice podejść do przyborów sanitarnych pokazano na rozwinięciu instalacji centralnego ogrzewania.
 - Miejsca wymagające zmiany lokalizacji podejść do grzejników zidentyfikować na budowie.
 - Przewody prowadzone w pomieszczeniach piwnicznych należy zaizolować.
 - Należy zapewnić odpowiednią kompensację wydłużeń rurociągów zgodnie z katalogami producenta. W przypadku wątpliwości należy skontaktować się z projektantem.
 - Ostateczne usytuowanie grzejników i sposób prowadzenia instalacji należy ustalić z lokatorami i projektantem przed rozpoczęciem robót.
 - Ewentualne braki w projekcie np. nie naniesionych pieców węglowych lub inne prace demontażowe spowodowane brakiem możliwości inwentaryzacji w niektórych lokalach mieszkalnych należy rozliczyć w kosztorysie powykonawczym.