


Kondygnacja 2

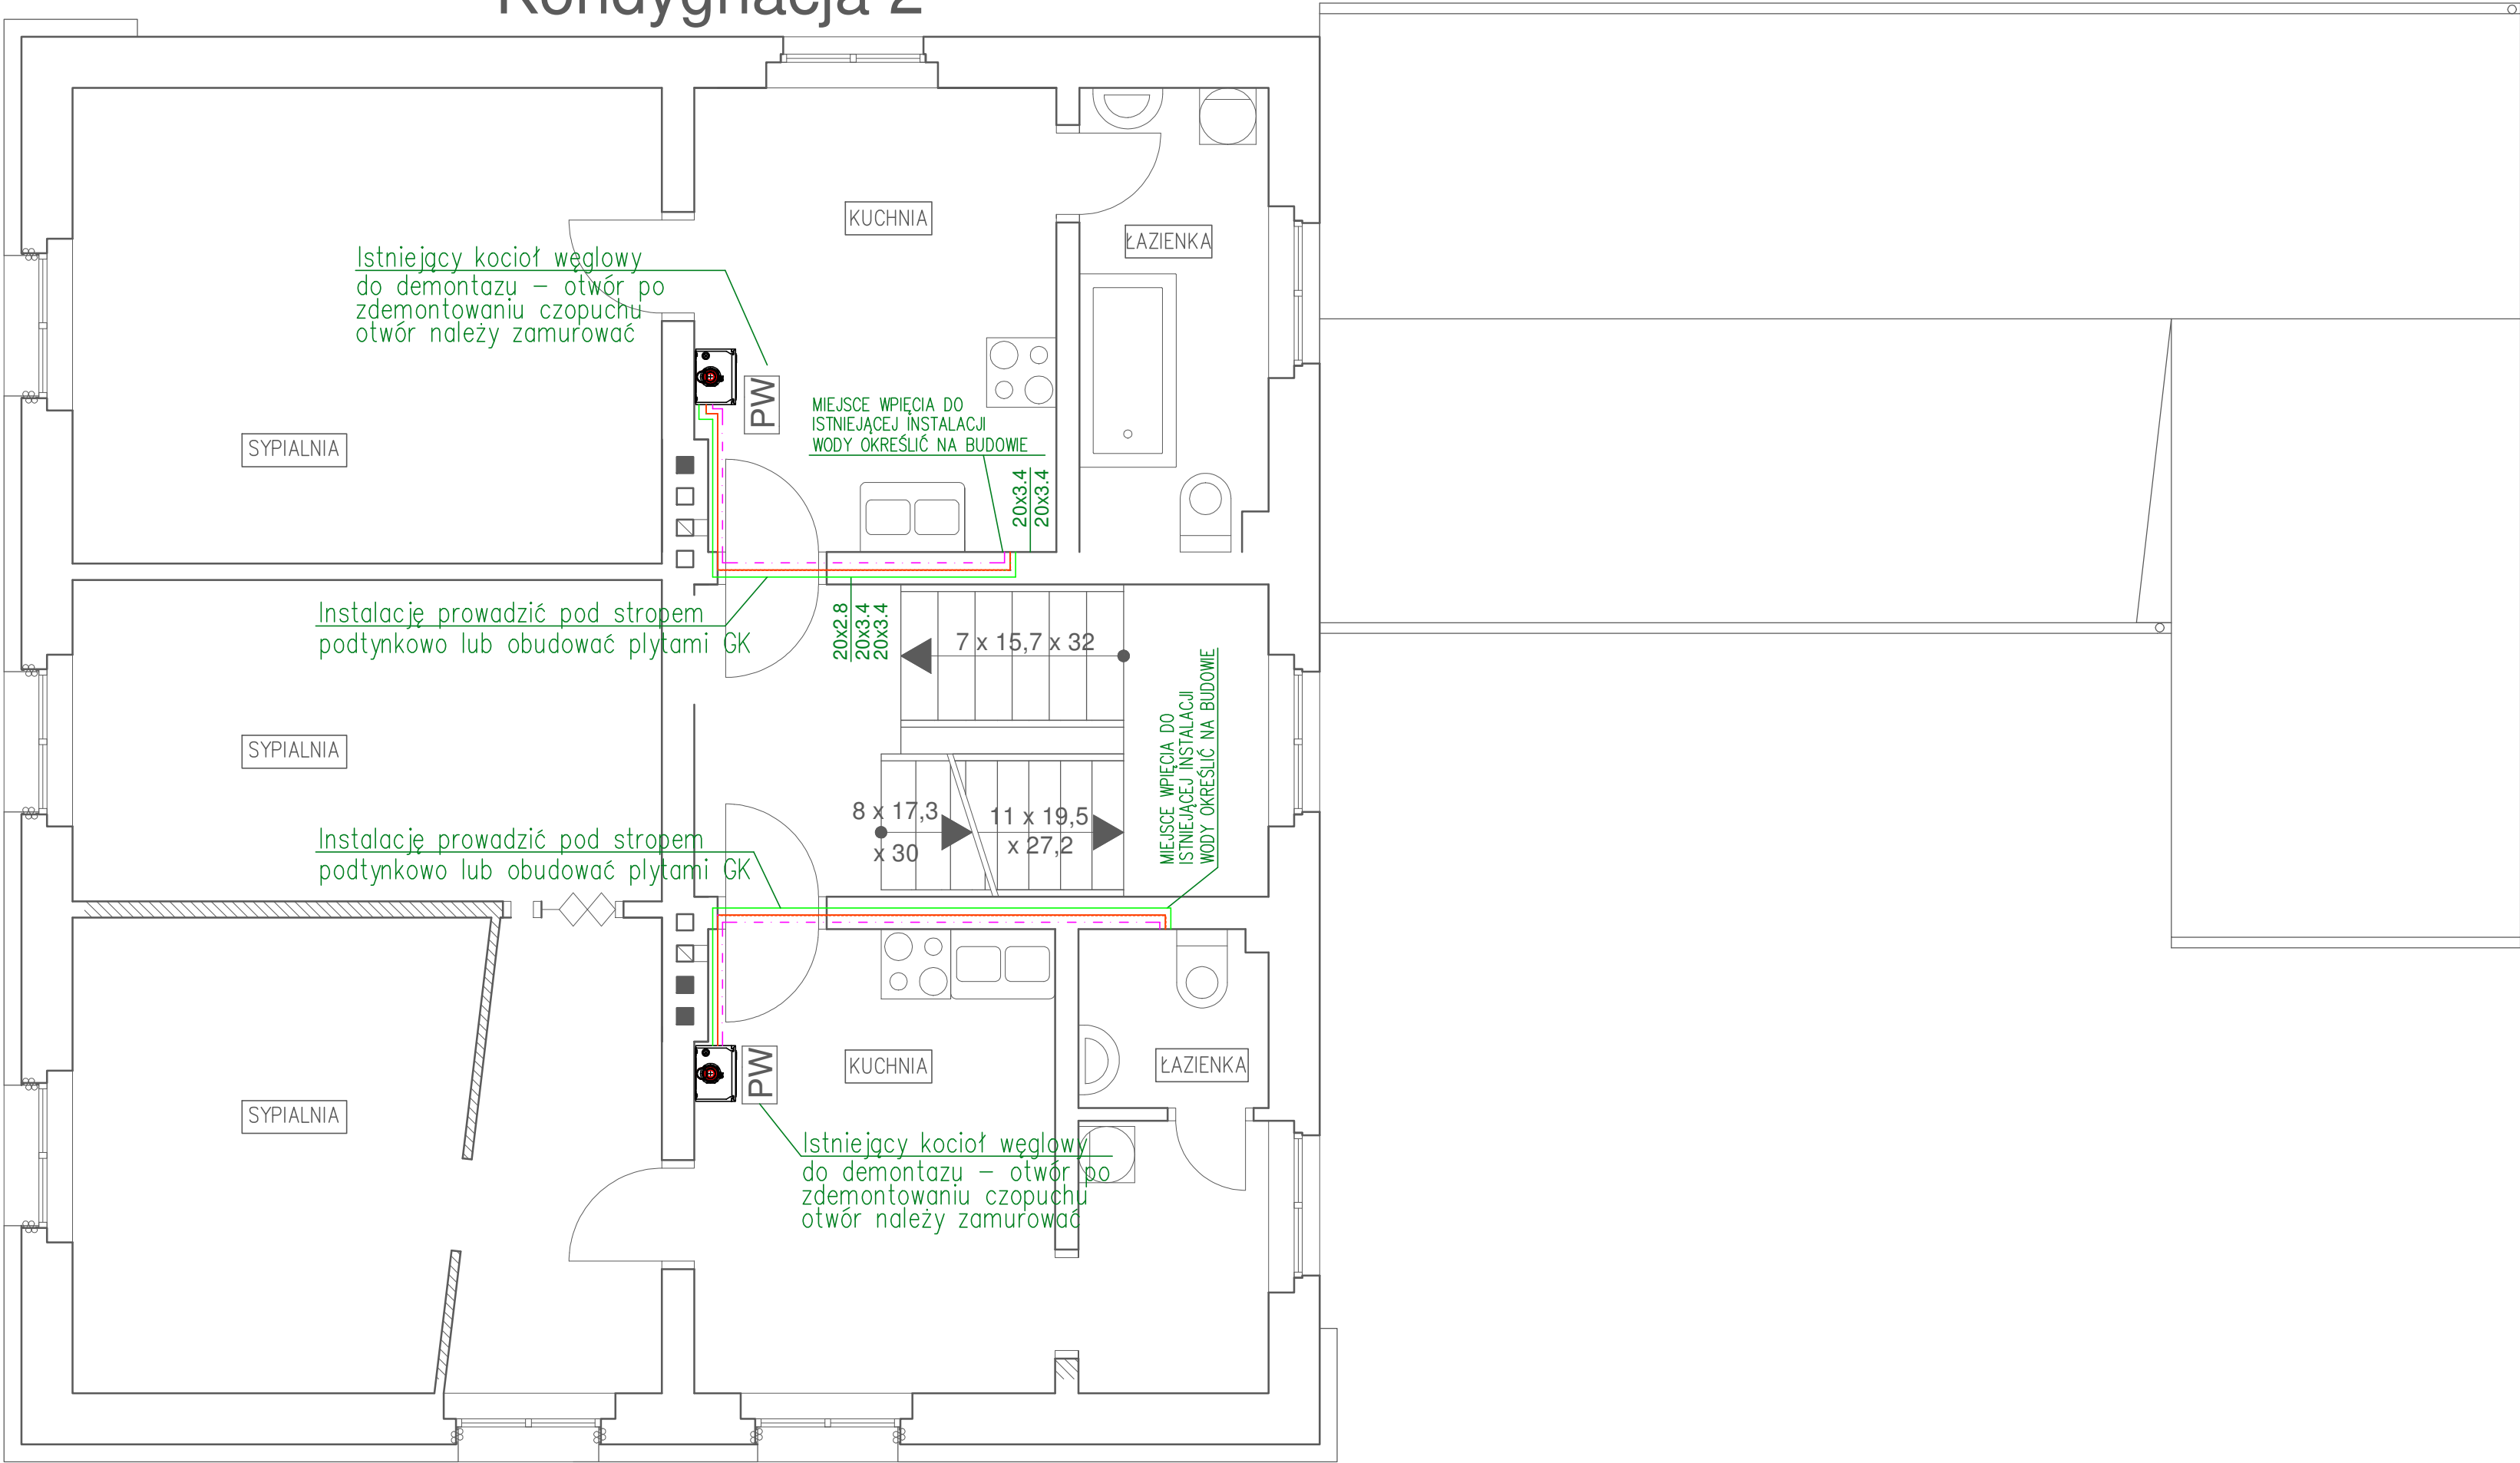

4b 4 BLUE Wojciech Rylowski http://www/4blue.com.pl 41-605 Świętochłowice ul.E.Imieli 13		
INWESTOR Wspólnota Mieszkaniowa w Gliwicach przy ul. Harcerskiej 4 44-102 Gliwice ul.Harcerska 4		
JEDNOSTKA PROJEKTOWA 4 BLUE Wojciech Rylowski 41-605 Świętochłowice ul. E.Imieli 13 TEL.600-504-540		
TEMAT OPRACOWANIA PROJEKT BUDOWLANY BUDOWY WEWNĘTRZNEJ INSTALACJI GAZU W CELU ZAMONTOWANIA KONDENSACYJNYCH- DWUFUNKCYJNYCH KOTŁÓW GAZOWYCH Z ZAMKNIĘTĄ KOMORĄ SPALANIA WRAZ Z BUDOWĄ ETĄŻOWEJ INSTALCJI CENTRALNEGO OGRZEWANIA I DOBUDOWĄ PRZEWODÓW SPALINOWYCH W BUDYNKU PRZY UL. HARCERSKIEJ 4 W GLIWICACH		
PROJEKTANT mgr inż. Wojciech Rylowski SLK/5450/PWOS/14		
SPRAWDZAJĄCY inż. Stanisław Boduszek 586/93		
NAZWA RYSUNKU Rzut piętra - stan istniejący, roboty adaptacyjne i demontażowe		FAZA Proj. budowlany
DATA 08.2019	NR RYSUNKU S-04	SKALA 1:50