


Murlata 14 x 14 mocowana do muru
co 1,2 - 1,4 kotwami chemicznymi M 12
L=65 mb

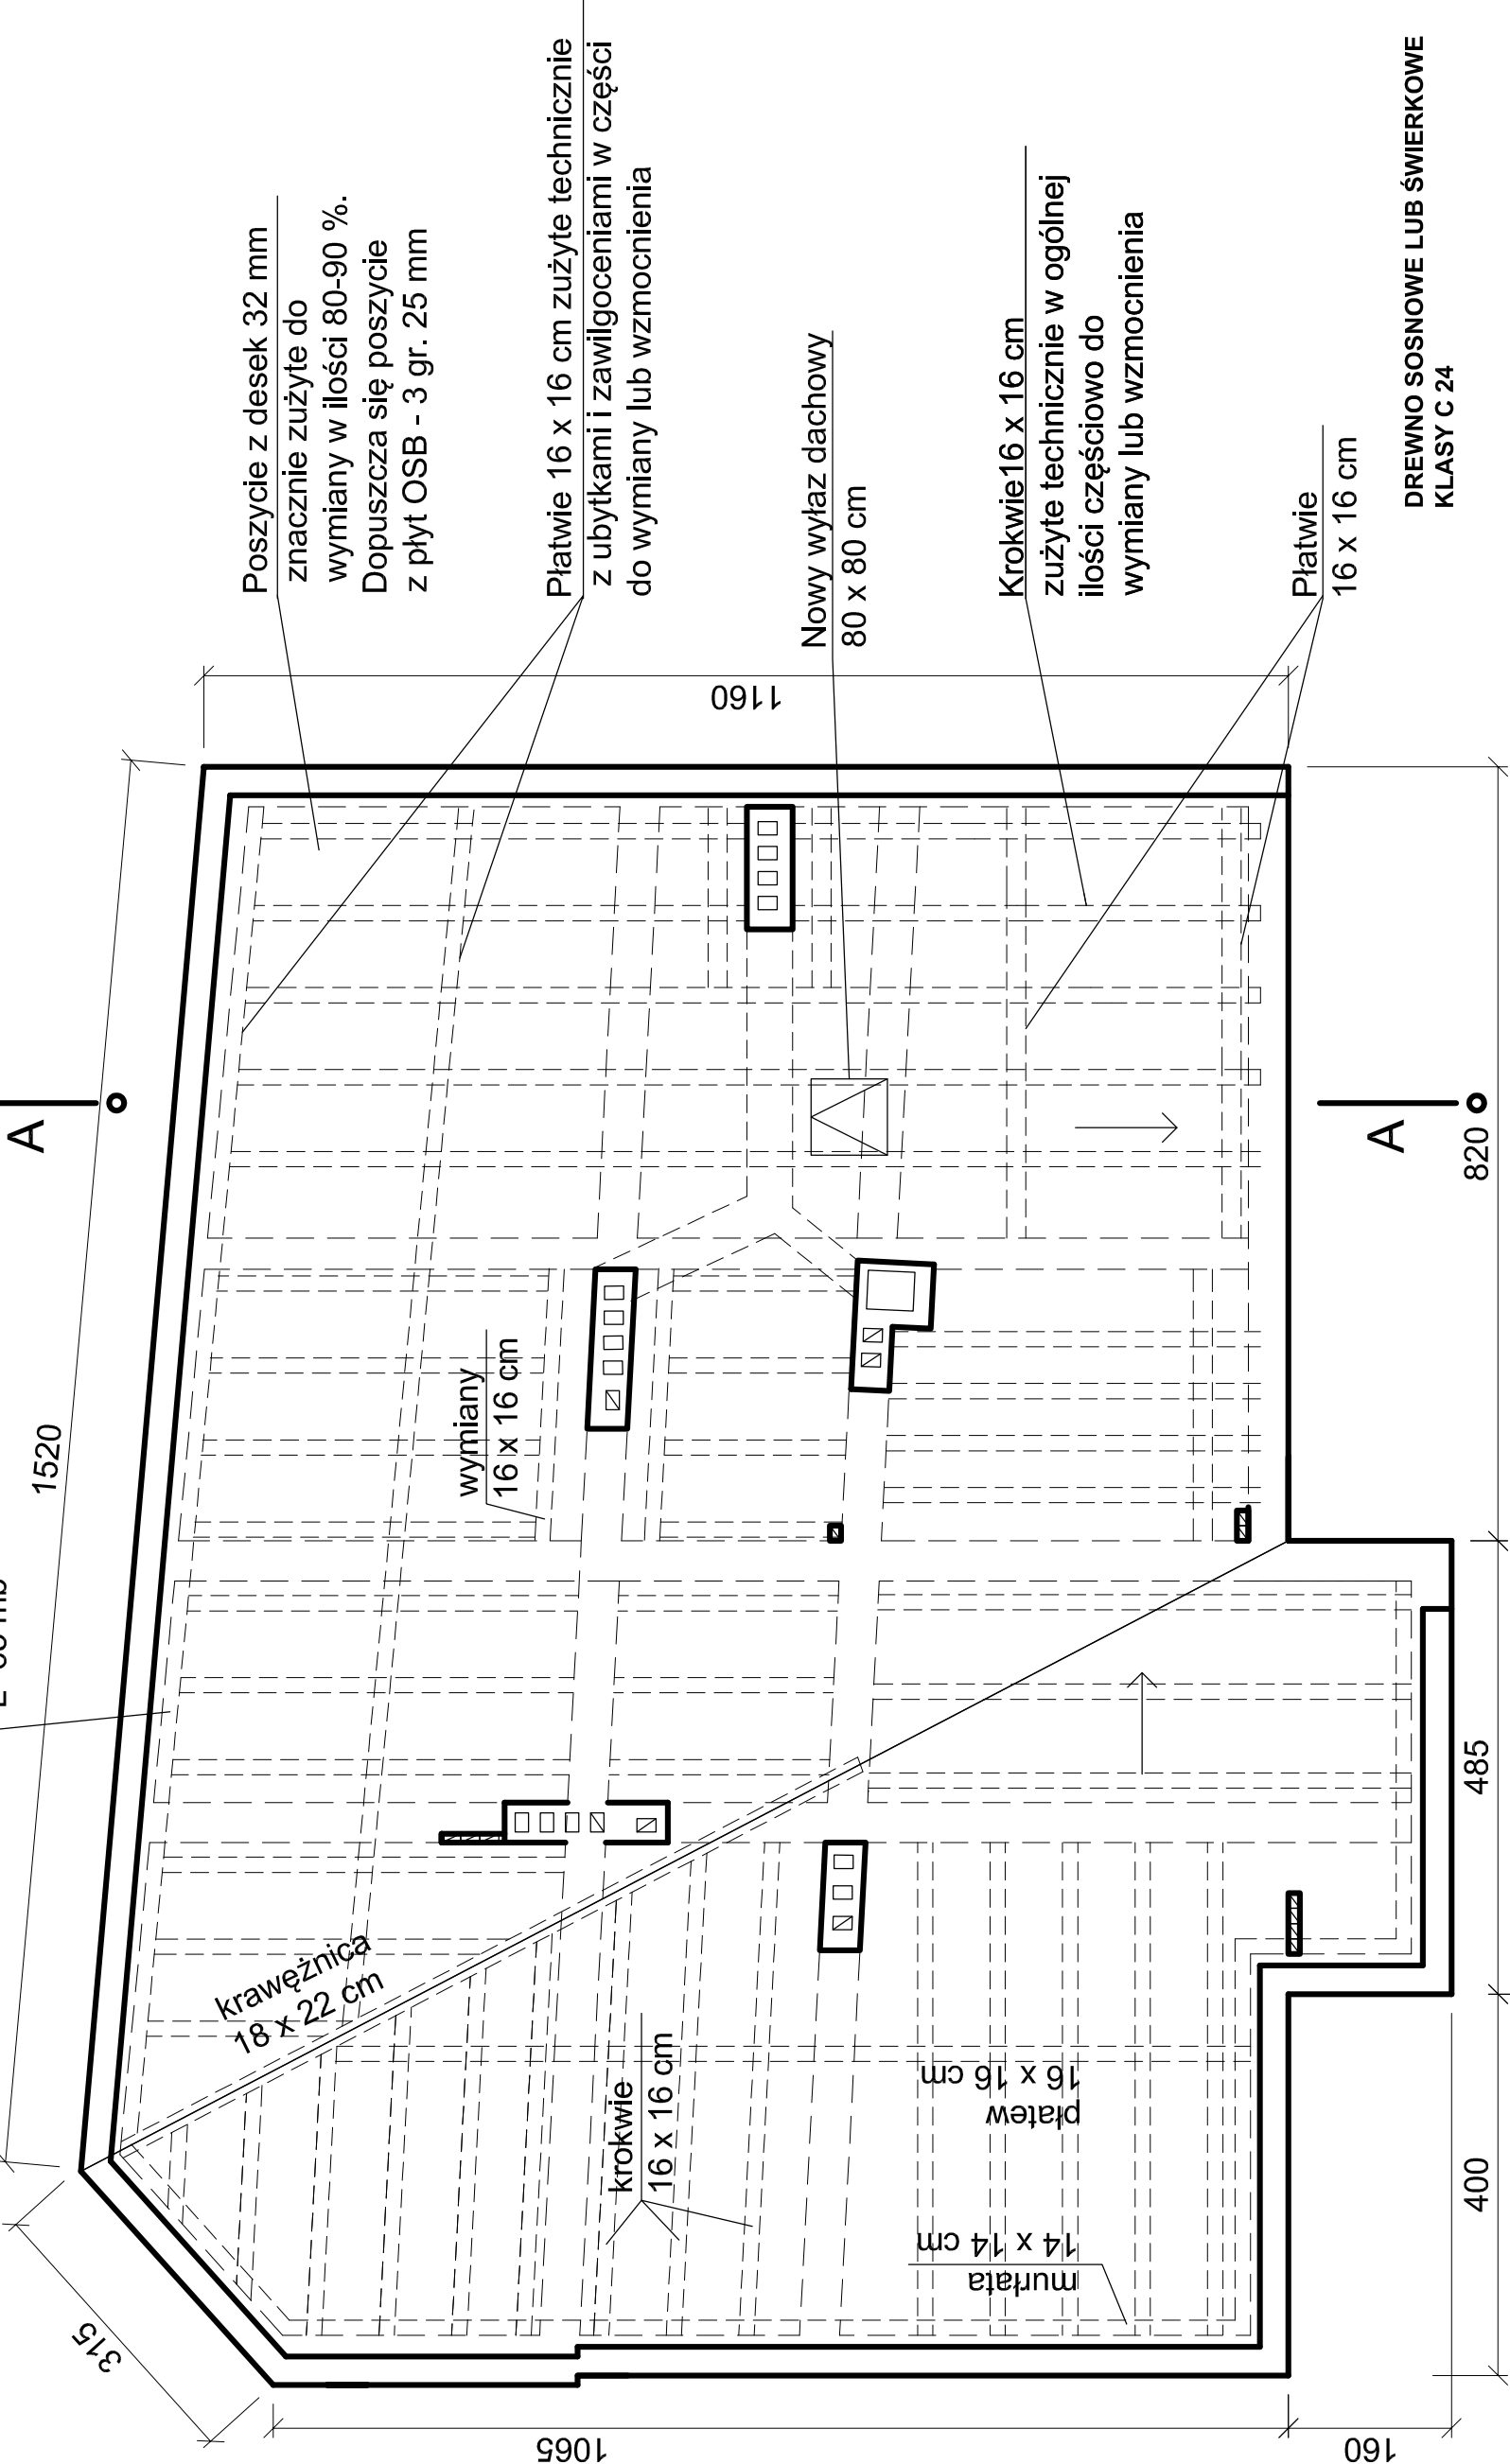

Tytuł rys.	RZUT DACHU - WIEŻBA DACHOWA			
Tytuł oprac.	Przebudowa i remont budynku polegający na wymianie konstrukcji istniejącej więźby dachowej wraz z przekryciem w budynku mieszkalnym wielorodzinnym			
Adres	ul. Kowalska 14, 44-100 Gliwice			
Inwestor	Wspólnota Mieszkaniowa, ul. Kowalska 14, 44-100 Gliwice			
Rodzaj opracowania	PROJEKT TECHNICZNY			
Nr uprawnień:	Skala 1:100			
Nr uprawnień: 467/85	Nr rys. 3			
Nr edy. Zawodowej: SLK/BO/2711/01	Wykonat inż. Podpis Data kwiecień 2025			
Michał Leszczyński				