


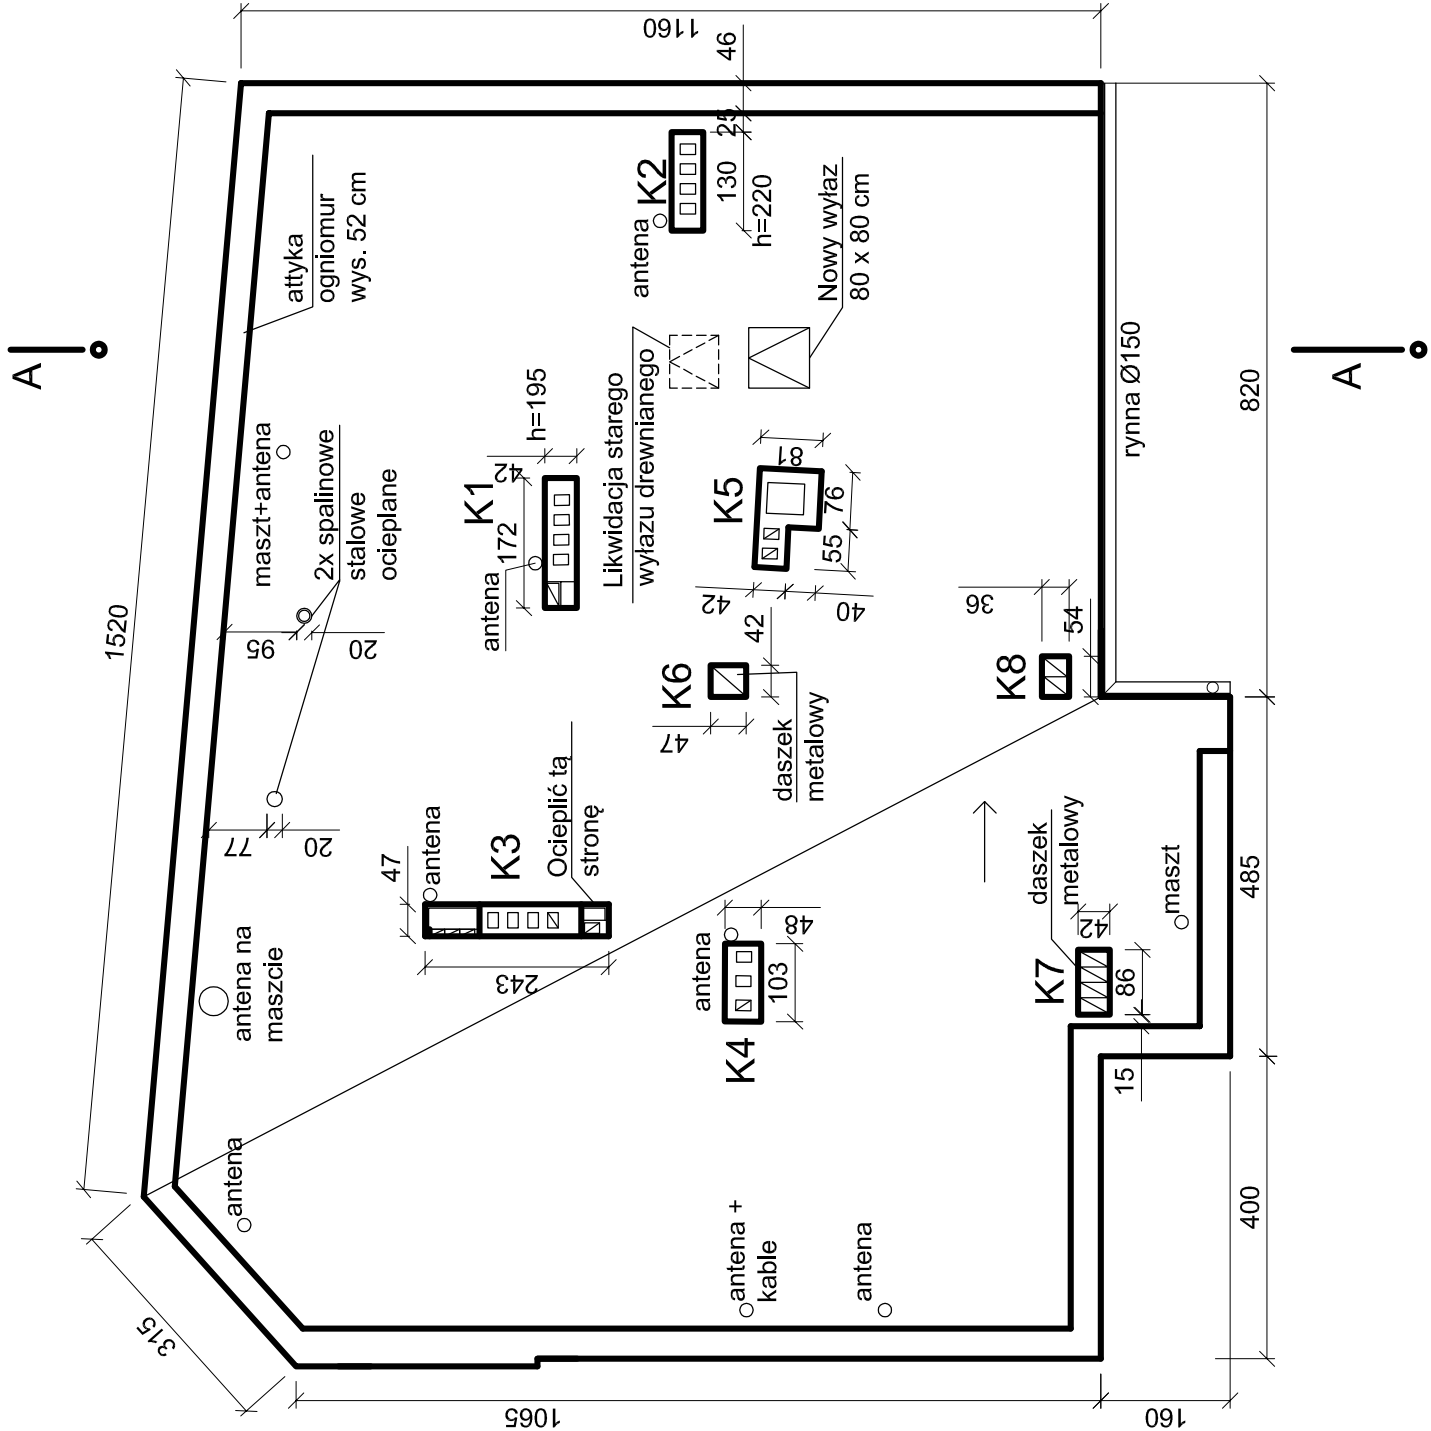

Tytuł rys.	RZUT DACHU - STAN ISTNIEJĄCY				
Tytuł oprac.	Przebudowa i remont budynku polegający na wymianie konstrukcji istniejącej więźby dachowej wraz z przekryciem w budynku mieszkalnym wielorodzinnym				
Adres	ul. Kowalska 14, 44-100 Gliwice				
Inwestor	Wspólnota Mieszkańcowa, ul. Kowalska 14, 44-100 Gliwice				
Rodzaj opracowania	PROJEKT TECHNICZNY				Skala 1:100
Nr uprawnień:	Wykonaj inż.	Podpis	Data	Nr rys.	
Nr uprawnień 467/85	Michał Leszczyński		kwiecień 2025	2	
Nr rys. Zawodowej:					
SLK/BO/271.1/01					