


Województwo: śląskie
 Powiat: m. Gliwice
 Jednostka ewidencyjna: 246601_1, Gliwice
 Dłbrek: 0049, Szobiszowice

SKALA 1:500

Układ odniesienia: PL-ETRF89, układ wsp. płaskich: PL-2000 strefa 6 (18°), układ wys.: PL-KRDN86-NH
 Sekcje mapy: 6.131.27.21.4.3

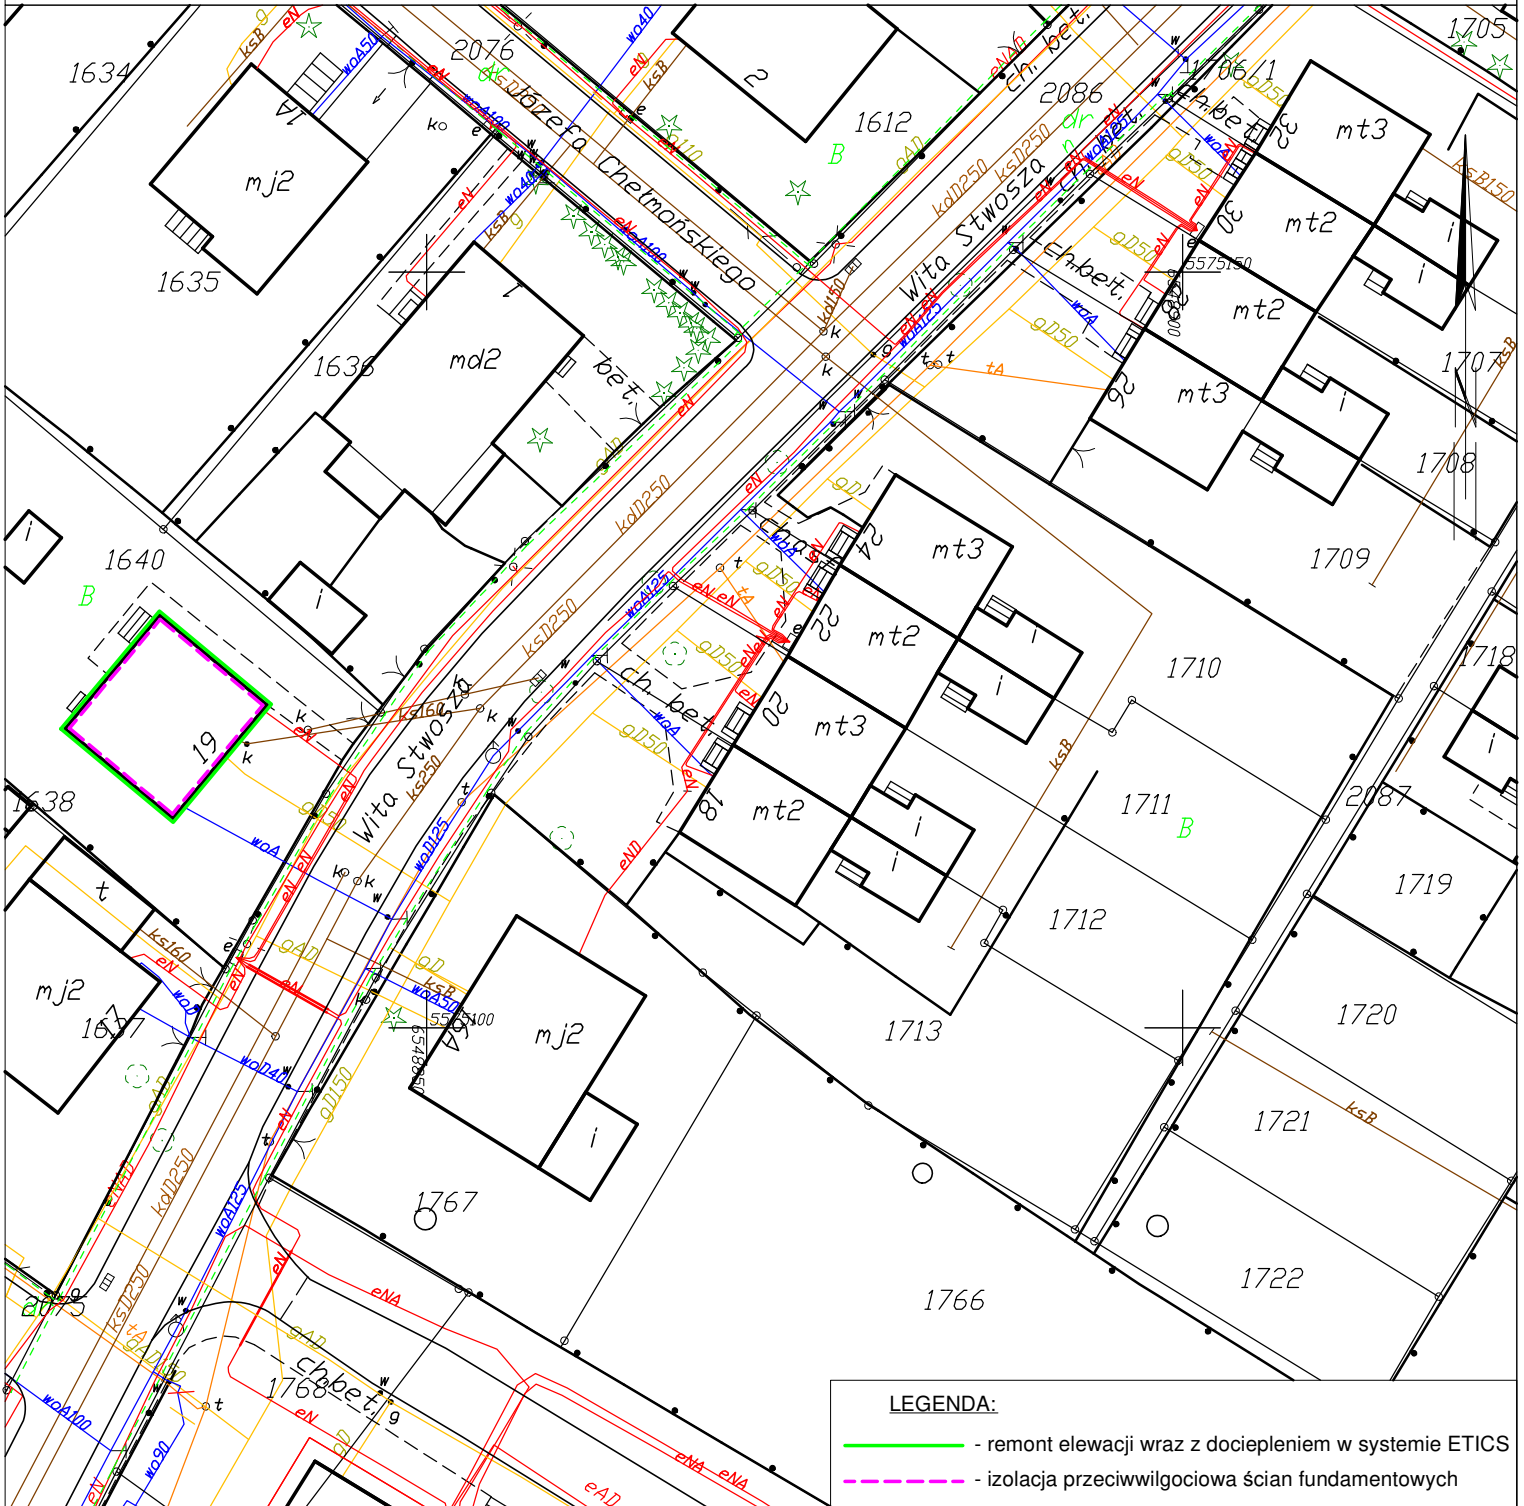

LEGENDA:

- - remont elewacji wraz z dociepleniem w systemie ETICS
- - - - izolacja przeciwwilgociowa ścian fundamentowych

Poświadczam zgodność niniejszej kopii z treścią materiału państwowego zasobu geodezyjnego i kartograficznego.

PREZYDENT MIASTA GŁIWICE

Nazwa materiału zasobu: Mapa zasadnicza
 Identyfikator ewidencyjny materiału zasobu: P.2466.2000.191
 Data wykonania kopii: 2018.10.24
 Imię, nazwisko i podpis osoby reprezentującej organ:
 Licencja nr GE.6642.2830.2018_2466_CL1 z dnia 24.10.2018r

ZAKŁAD PROJEKTOWO - HANDLOWY "PROJ-PROSPER" Gliwice

Opracował:	mgr inż. M. WĘGRZYN	upr. OPL/0114/PWOK/04	Data:	04.2020
Inwestor:	Wspólnota Mieszkaniowa nieruchomości przy ul. Wita Stwosza 19 w Gliwicach		Stadium:	PBW
Obiekt:	Budynek mieszkalny przy ul. Wita Stwosza 19 w Gliwicach		Skala:	1:500
Tytuł rys.:	Projekt zagospodarowania terenu		Nr rys.:	1