


FRONT – ULICA DZIEWANNY

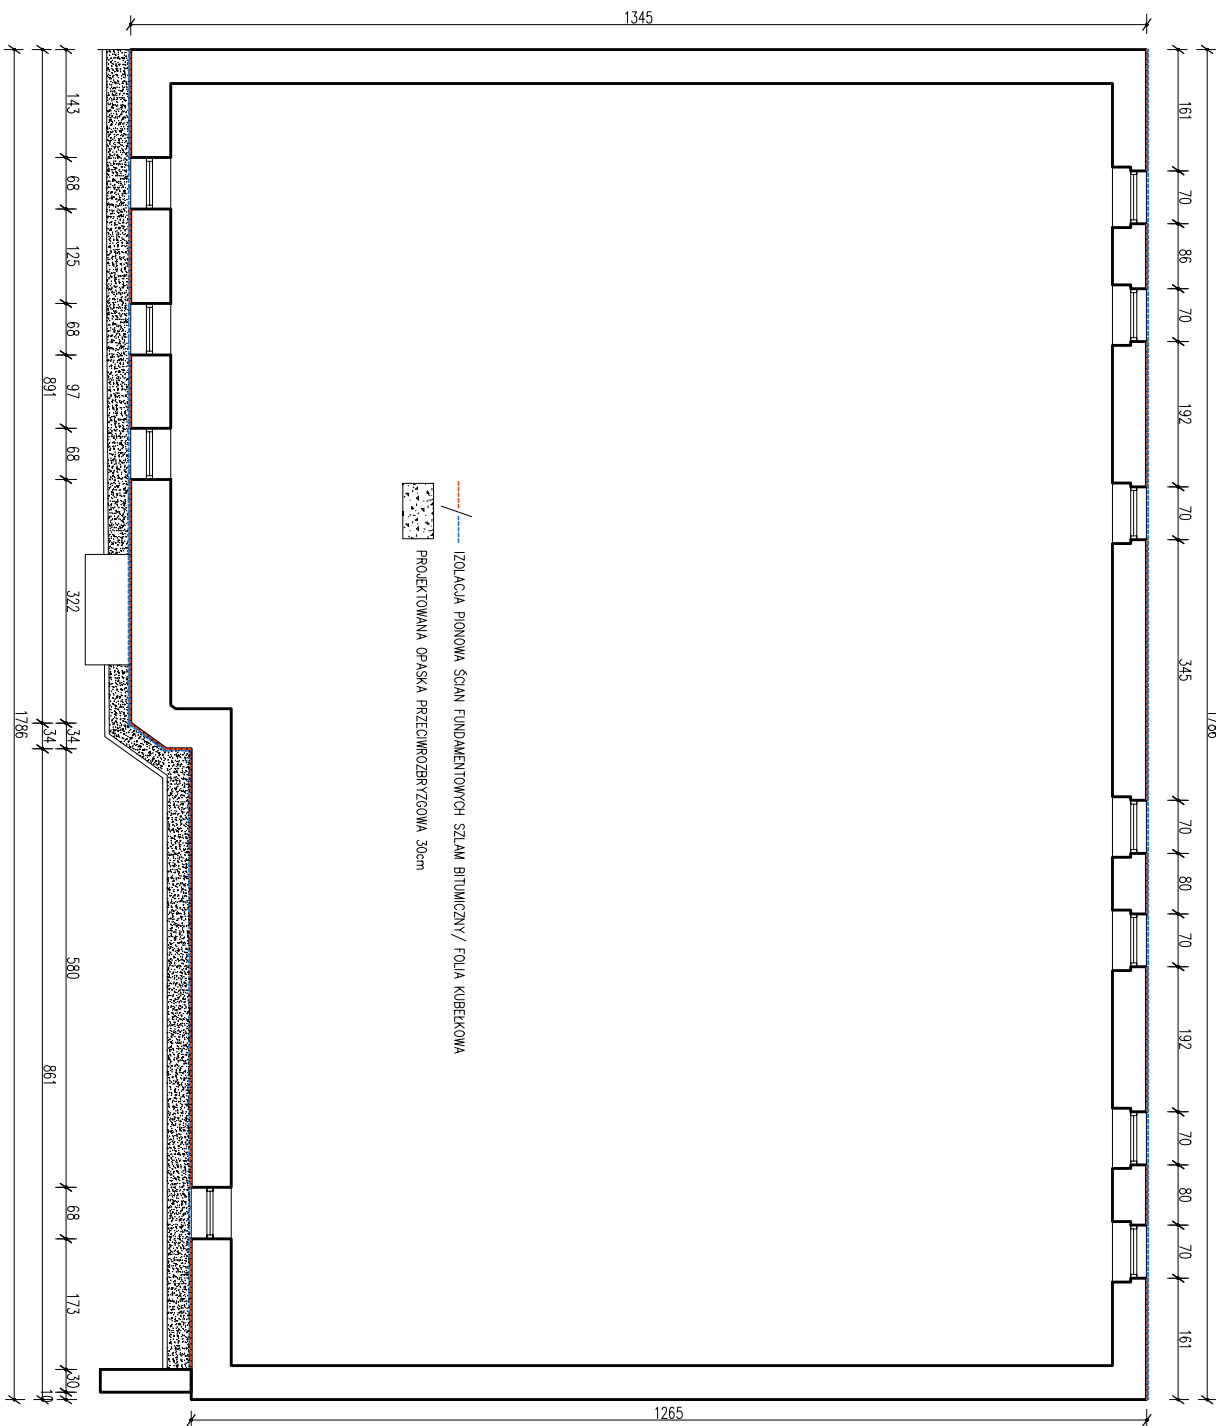

IZOLACJA PIONOWA ŚCIAN FUNDAMENTOWYCH SZLAM BITUMICZNY / FOLIA KUBEKOWA  
PROJEKTOWANA OPASKA PRZECIWOZBRZYDZOWA 30cm

**PRACOWNIA PROJEKTOWA**

**karft**

ARCH. PIOTR LUDWIG

tel. (+) 863 776 456 email: piaw@karft.pl  
44-100 GLIWICE, ul. DĄSZYŃSKIEGO 193

**Investor**  
WSPÓLNOTA MIESZKANOWA  
UL. DZIEWANNY 3  
44-100 GLIWICE

**temat projektu, adres inwestycji**  
PROJEKT IZOLACJI PRZECIWMROZDROWEJ,  
DOCIEPLENIA ŚCIANY FRONTOWEJ,  
WRĄZ Z ODWODNIENIEM ELEMENTÓW  
DEKORACYJNYCH, OCIEPLENIA STROPU  
NAJWIŻSZEJ KONDYGNACJI MIESZKANIEJ  
PRZY UL. DZIEWANNY 3, 44-100 GLIWICE  
dz. nr 11 009/0b; ZAKOŃCZE

nr projektu <b>RZUT PIWNICY – STAN PROJEKTOWY</b>		tom <b>1</b>	
projektant mgr inż. arch. PIOTR LUDWIG	podpis	tytuł P A-B	data LIPIEC 2022
tytuł ARCH-BUD	skala 1:100	nr rysunku <b>P4</b>	