



RZUT PIWNIC - ul. Mastalerza 27

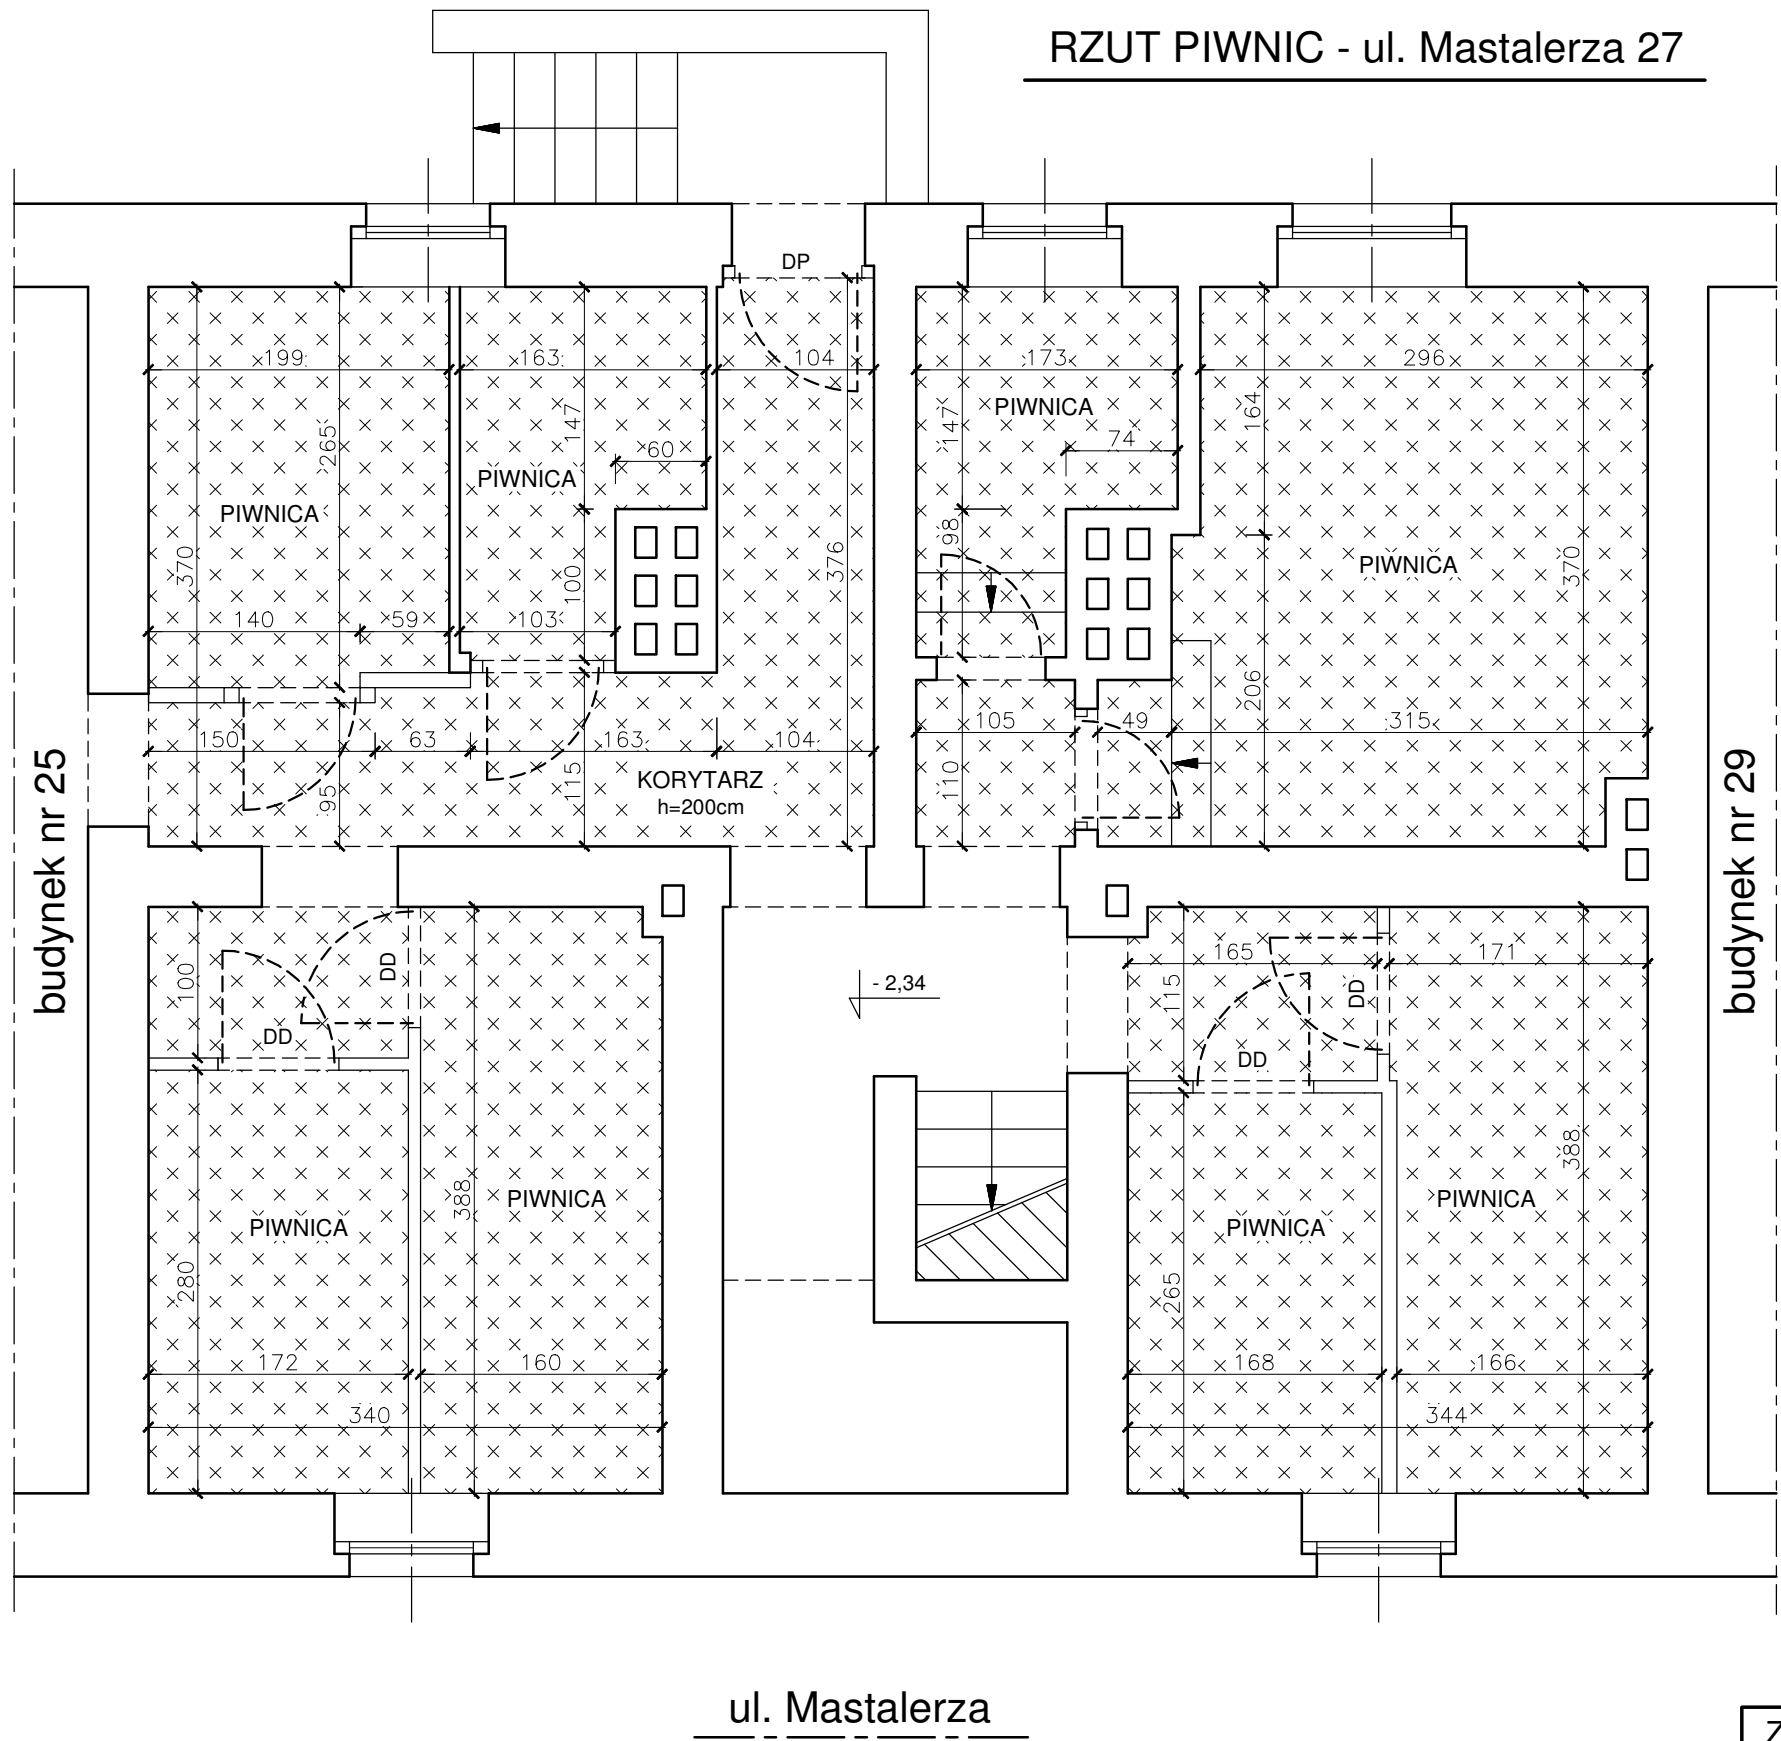

LEGENDA:

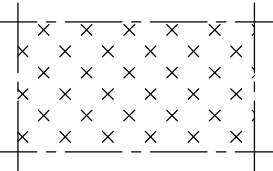

DOCIEPLENIE STROPU PIWNIC PŁYTAMI
LAMELOWYMI Z WEŁNY MINERALNEJ
HYDROFOBIZOWANEJ ($\lambda=0,037$ W/mK)
gr. 5,0cm - ok. 60,0 m²

- DD - skrzydło drzwi drewnianych deskowych do podcienia
(góra drzwi, ok. 2-5cm)
- DP - skrzydło drzwi drewnianych pełnych do podcienia
(góra drzwi, ok. 2-5cm)

- Docieplenie stropu piwnic obejmuje:
- całkowite skucie odspojonego tynku
 - oczyszczenie powierzchni
 - gruntowanie powierzchni
np. KABE BUDOGRUNT ZG (ok. 0,2 l/m²)
 - zaprawa klejąca do wełny mineralnej
np. KABE KOMBI WM1 (ok. 5,5 kg/m²)
 - płyty z wełny mineralnej lamelowej
np. PAROC CGL 20cy
 - mineralna farba nawierzchniowa
np. KABE NOVALIT F (ok. 0,36 l/m²)

ul. Mastalerza

ZAKŁAD PROJEKTOWO - HANDLOWY "PROJ-PROSPER" Gliwice			
Opracował:	mgr inż. M. WĘGRZYN	upr. OPL/0114/PWOK/04	Data: 09.2020
Investor:	Wspólnota Mieszkaniowa nieruchomości przy ul. Mastalerza 25-35 w Gliwicach		Stadium: PBW
Obiekt:	Budynek mieszkalny przy ul. Mastalerza 27 w Gliwicach		Skala: 1:50
Tytuł rys.:	DOCIEPLENIE STROPU PIWNIC Rzut piwnic - klatka nr 27		Nr rys.: 2