



RZUT PIWNIC - ul. Mastalerza 31

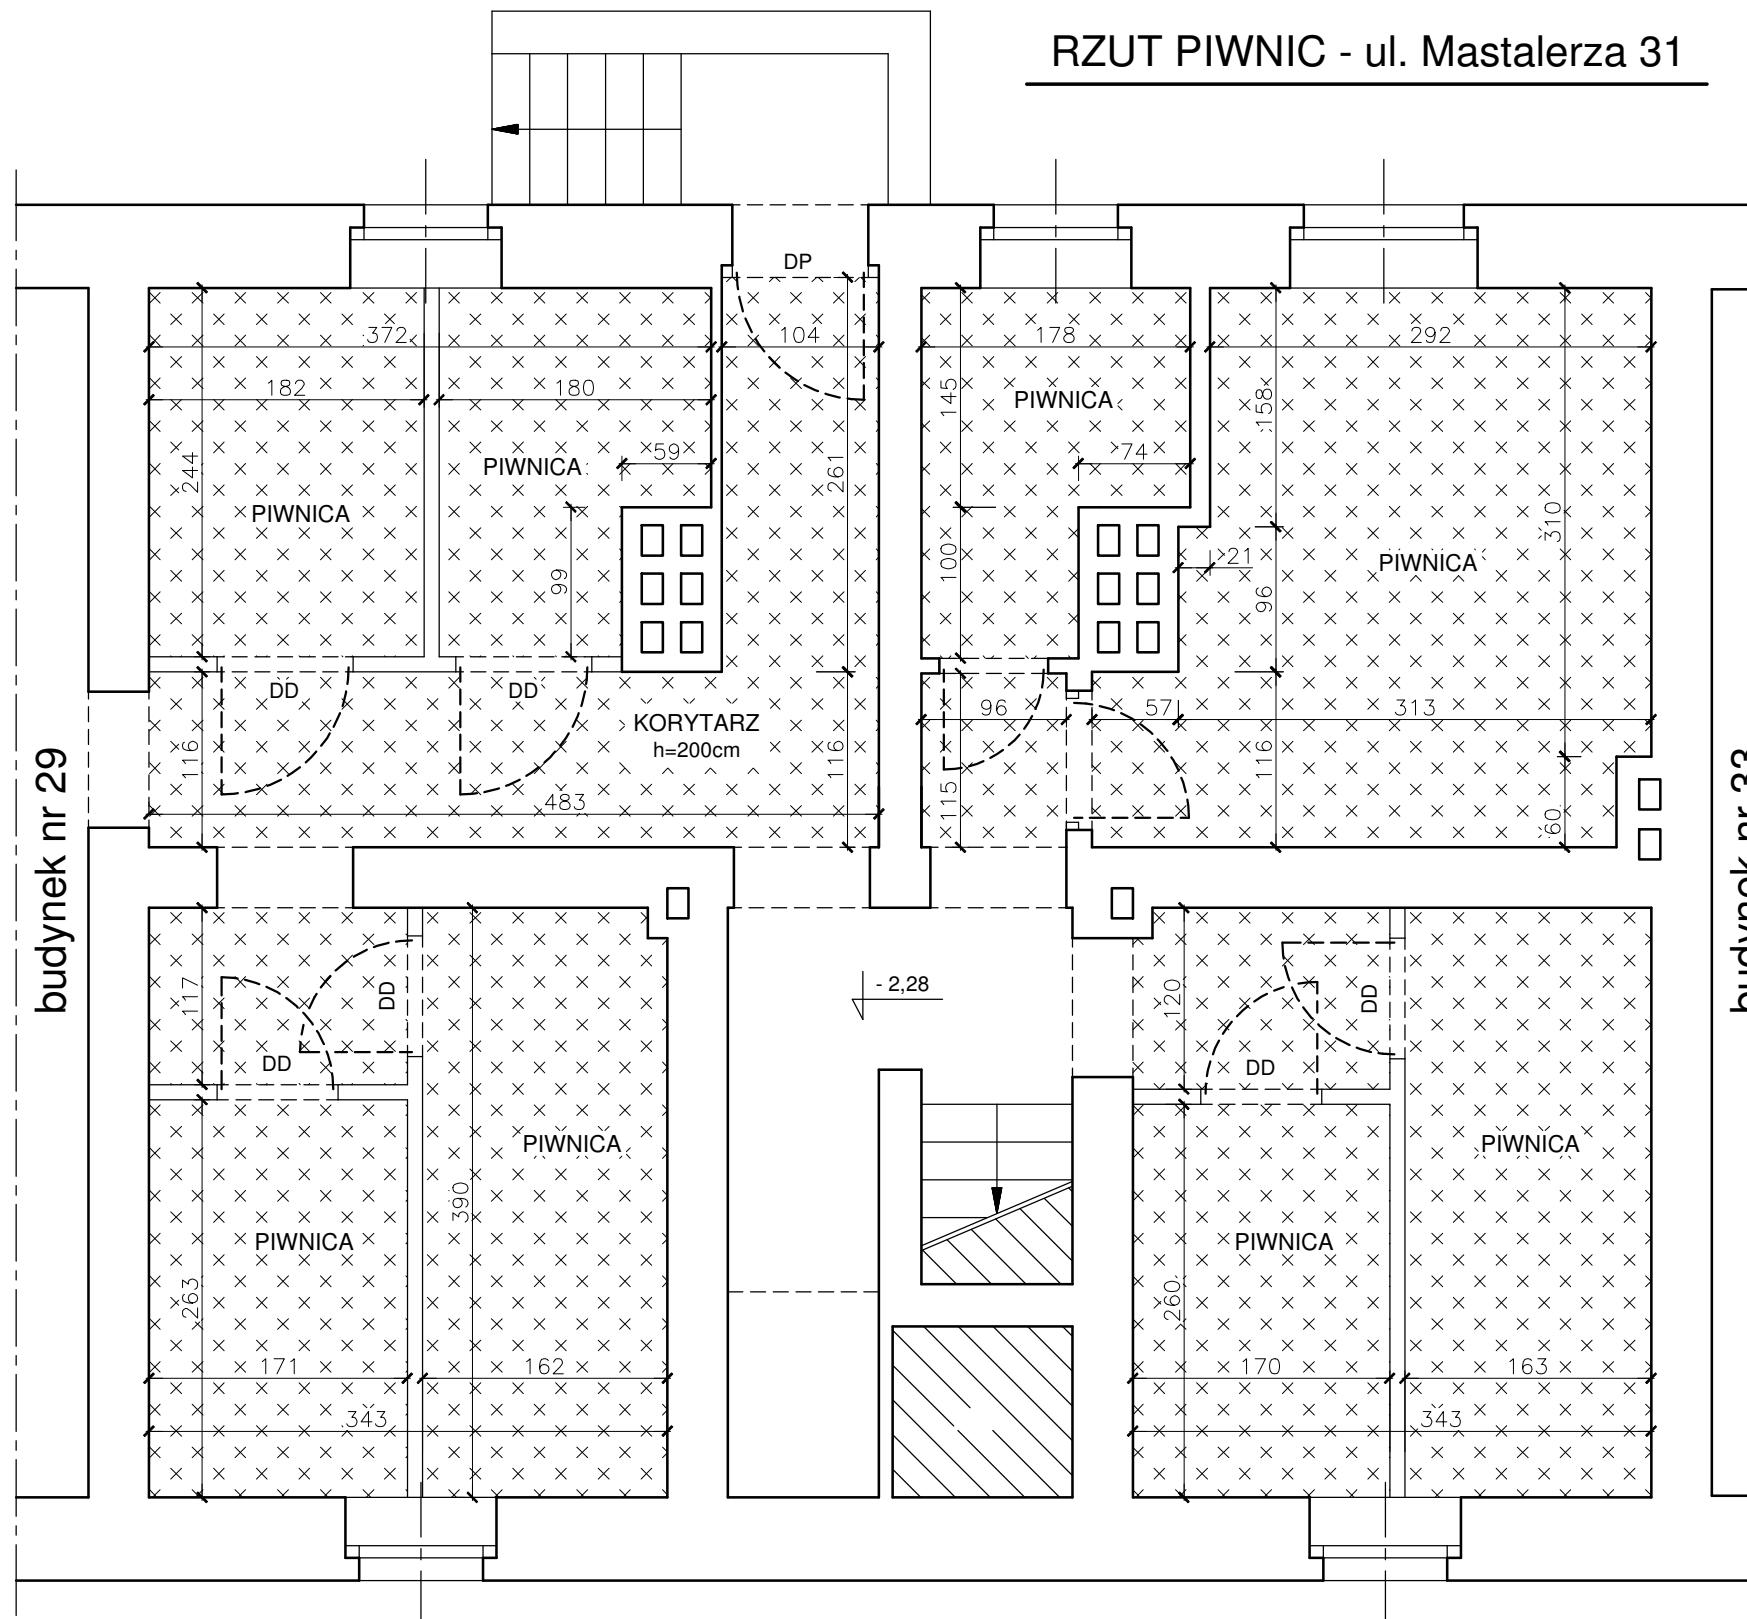

ul. Mastalerza

LEGENDA:

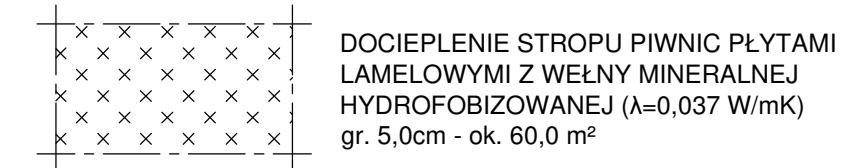

Docieplenie stropu piwnic obejmuje:

- całkowite skucie odspojonego tynku
- oczyszczenie powierzchni
- gruntowanie powierzchni np. KABE BUDOGRUNT ZG (ok. 0,2 l/m²)
- zaprawa klejąca do wełny mineralnej np. KABE KOMBI WM1 (ok. 5,5 kg/m²)
- płyty z wełny mineralnej lamelowej np. PAROC CGL 20cy
- mineralna farba nawierchniowa np. KABE NOVALIT F (ok. 0,36 l/m²)

ZAKŁAD PROJEKTOWO - HANDLOWY "PROJ-PROSPER" Gliwice

Opracował:	mgr inż. M. WĘGRZYN	upr. OPL/0114/PWOK/04	Data: 09.2020
------------	---------------------	-----------------------	------------------

Inwestor:	Współnota Mieszkaniowa nieruchomości przy ul. Mastalerza 25-35 w Gliwicach	Stadion: PBW
-----------	--	-----------------

Obiekt:	Budynek mieszkalny przy ul. Mastalerza 31 w Gliwicach	Skala: 1:50
---------	---	----------------

Tytuł rys.:	DOCIEPLENIE STROPU PIWNIC	Nr rys.:
-------------	---------------------------	----------

Rzut piwnic - klatka nr 31