



KLATKA SCHODOWA - RZUT PIĘTRA VIII


SKALA 1:50

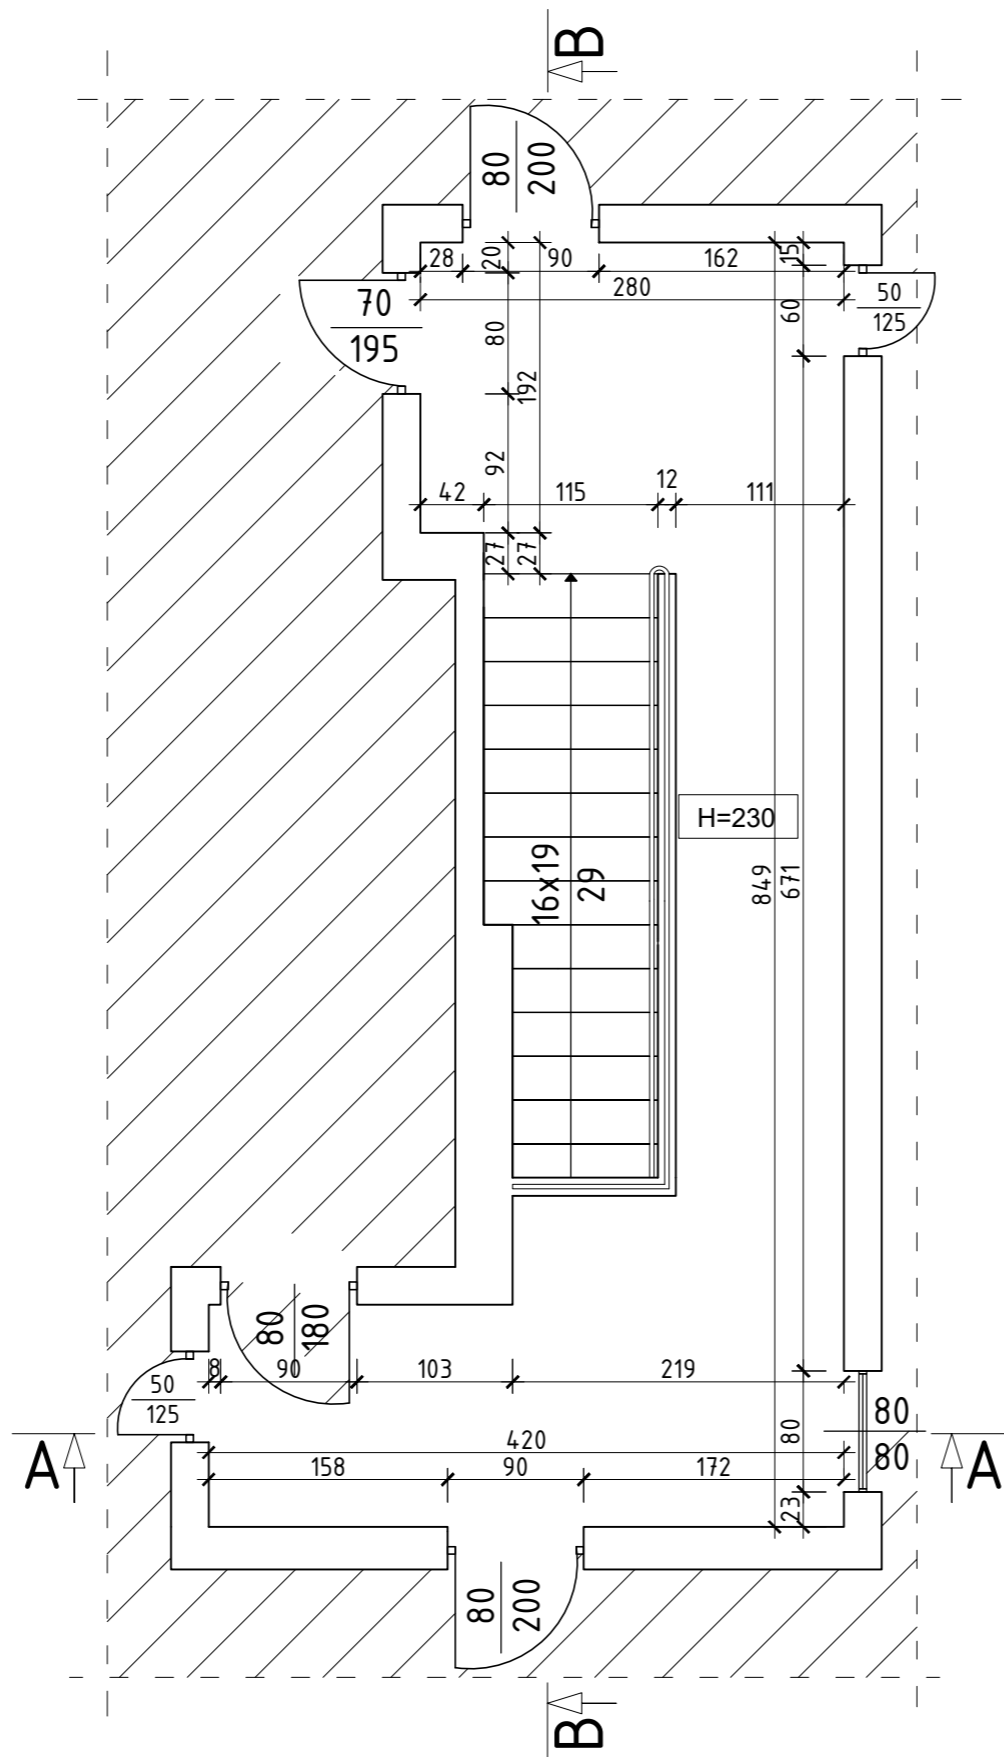

LEGENDA

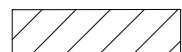

Nie inwentaryzowano

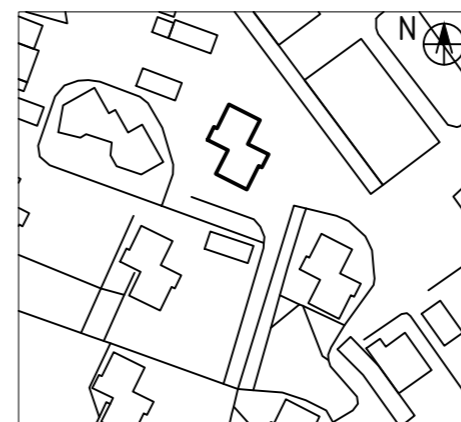

EKOPROBUD <small>Firma projektowo-wykonawcza</small>		EkoProBud Biuro projektowe: 43-190 Mikołów, ul. Żwirki i Wigury 65 tel. 501 053 972, www.ekoprobudsc.com.pl	
ADRES INWESTYCJI:		Budynek mieszkalny wielorodzinny ul. Dunikowskiego 11 44-102 Gliwice	
TYTUŁ: PROJEKT REMONTU KLATKI SCHODOWEJ W BUDYNKU MIESZKALNYM WIELORODZINNYM ZLOKALIZOWANYM PRZY UL. DUNIKOWSKIEGO 11 W GLIWICACH WRAZ Z PRACAMI TOWARZYSZĄCYMI			
INWENTARYZACJA - RZUT PIĘTRA VIII- KLATKA SCHODOWA			
ARCHITEKTURA PROJEKTOWAŁ:	mgr inż. arch. L. Witański nr upr. 743/87	PODPIS:	04-2022
SPRAWDZIŁ:	mgr inż. arch. Ł. Wengler nr. upr. 6/10/SLOKK	PODPIS:	SKALA: 1:50
OPRACOWANIE:	mgr inż. K. Krajewska	PODPIS:	NR RYS. 4
KIEROWNIK BIURA:	dr inż. T. Muzyczuk	PODPIS:	4