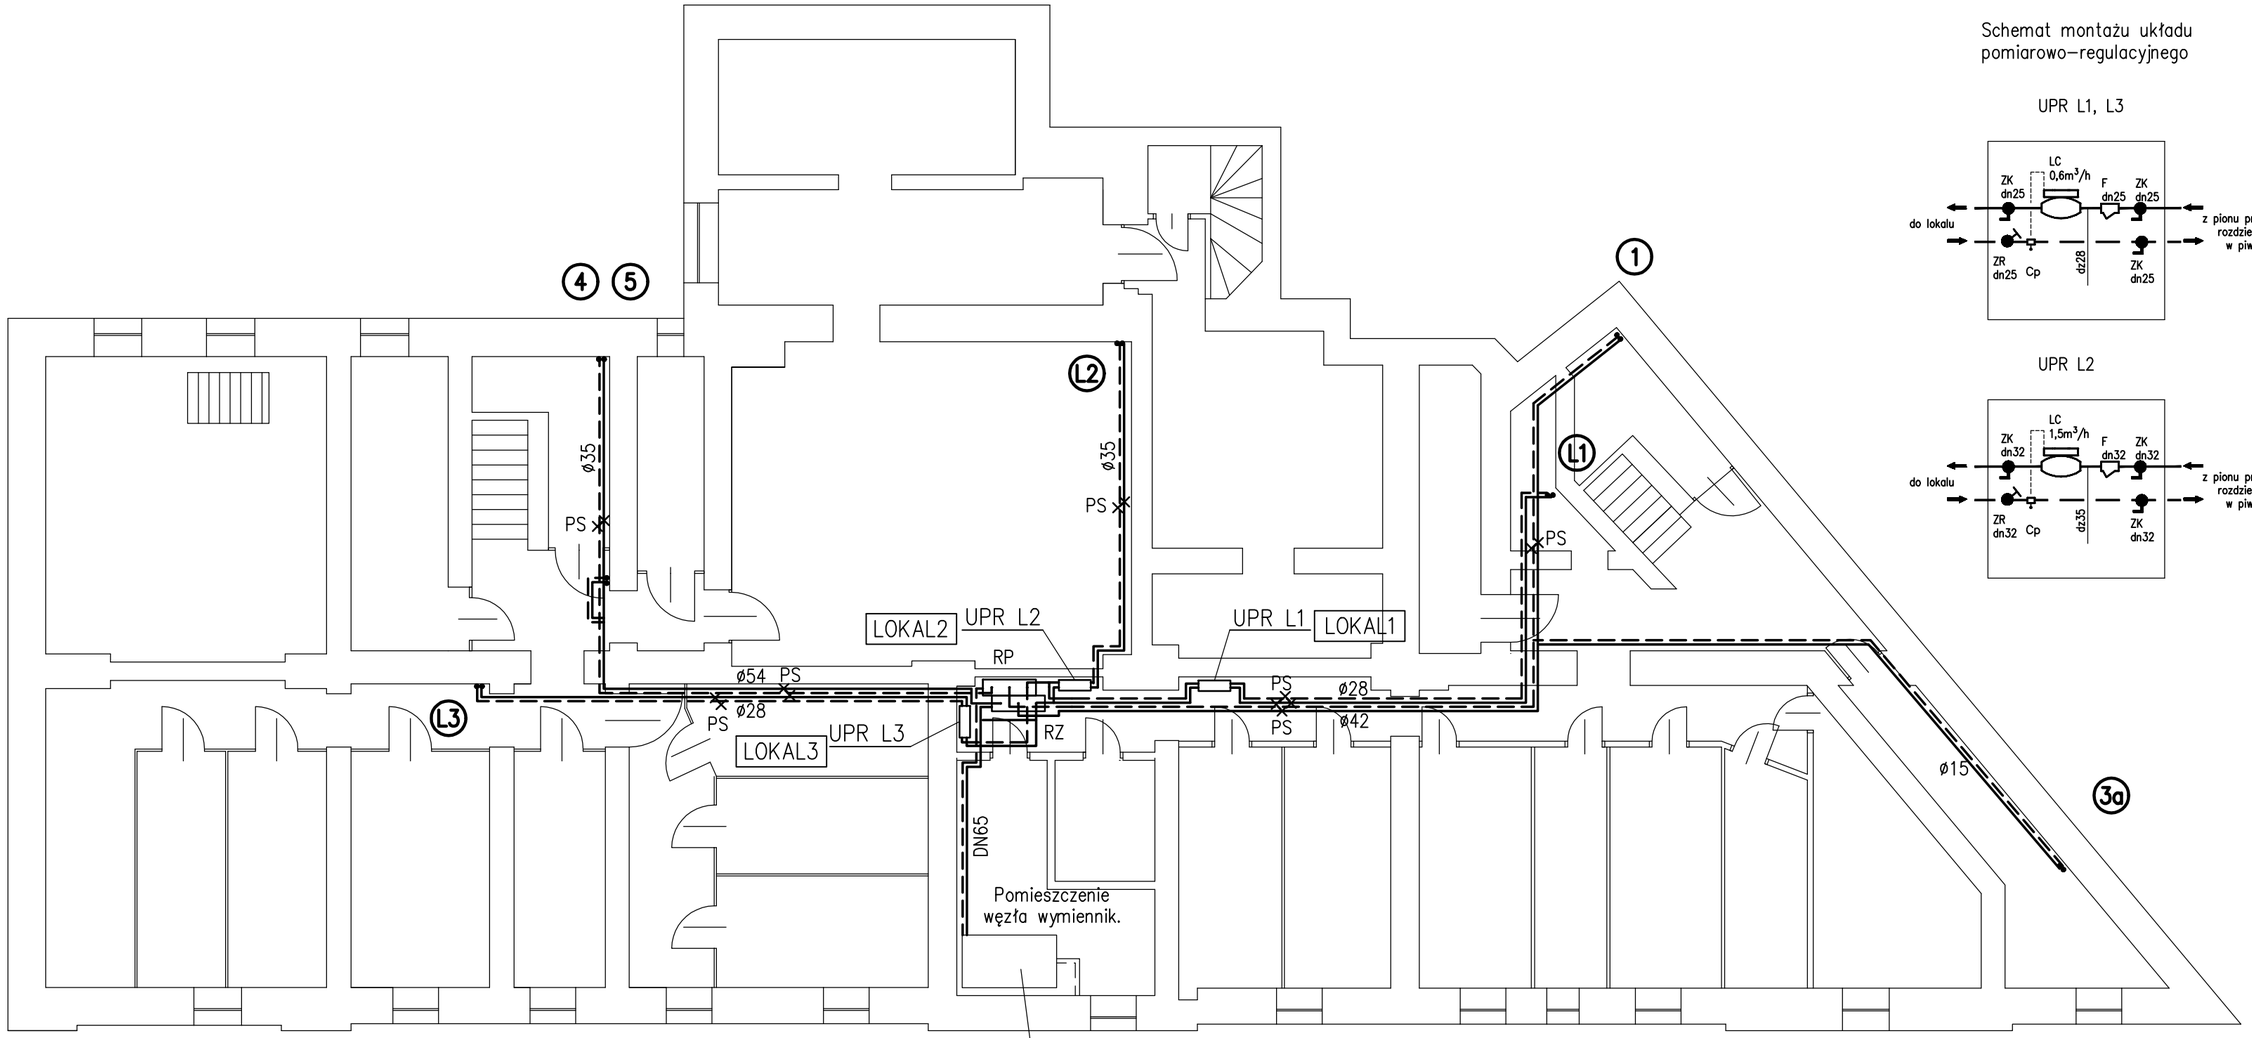

Schemat montażu układu pomiarowo–regulacyjnego

UPR L1, L3

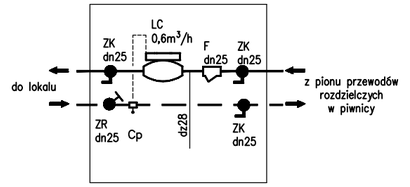

UPR L2

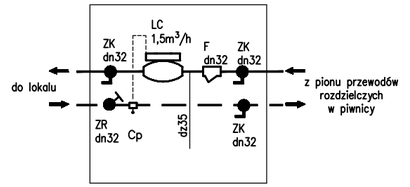

OZNACZENIA

(1) –	Nr pionu instalacji c.o.
(L1) –	Nr pionu instalacji c.o. lokali usługowych
PS	punkt stały na rurociągu
11–50–1,10	11 – ilość płyt,11–jedna,22–dwie,33–trzy 50 –wysokość, cm 1,00 – długość, m
*11–50–1,10	grzejnik dodatkowo zabezpieczony antykorozyjnie
UPR xx	układ pomiarowo–regulacyjny w szafce
RP, RZ	rozdzielacz zasilający i powrotny

UWAGI

1. Rysunki rozpatrywać łącznie z opisem technicznym
2. Przewody od wymiennika do rozdzielaczy z rur stalowych spawanych wg PN–79/H–74244–Rury stalowe ze szwem przewodowe
3. Przewody od rozdzielaczy do grzejników z rur stalowych wg PN–EN 10305–3:2016–Rury stalowe precyzyjne–Warunki techniczne dostawy–Część 3: Rury ze szwem kalibrowane na zimno.
4. W pomieszczeniach z grzejnikami oznaczonymi "*" zastosować grzejnikio podwyzszonej odpornosci na korozje

ENERGOSYSTEM RYBNIK
44–200 Rybnik, ul. Jankowicka 23/25
tel. 32/ 755–94–72, fax. 32/ 423–86–60
www.energosystemrybnik.pl, biuro@energosystemrybnik.pl

TYTUŁ RYSUNKU:	**Rzut piwnic**			
TYTUŁ OPRACOWANIA:	**Projekt budowlano-wykonawczy wewnętrznej instalacji c.o.**			
NAZWA I ADRES OBIEKTU:	**Budynek mieszkalno-usługowy, ul. Chorzowska 38, 40 Gliwice**			
INWESTOR:	**Wspólnota Mieszkaniowa przy ul. Chorzowskiej 38, 40 w Gliwicach**			
FUNKCJA	IMIĘ I NAZWISKO	NR UPR.	PODPIS	DATA: 2021.05.05
PROJEKTOWAŁ	mgr inż. L. Cygan	SLK/2089/ POOS/08		SKALA: **1:100**
				NR RYS.: **2**