


Komin Turbo 80/125 - przyłącze koncentryczne - pobór powietrza z szachtu

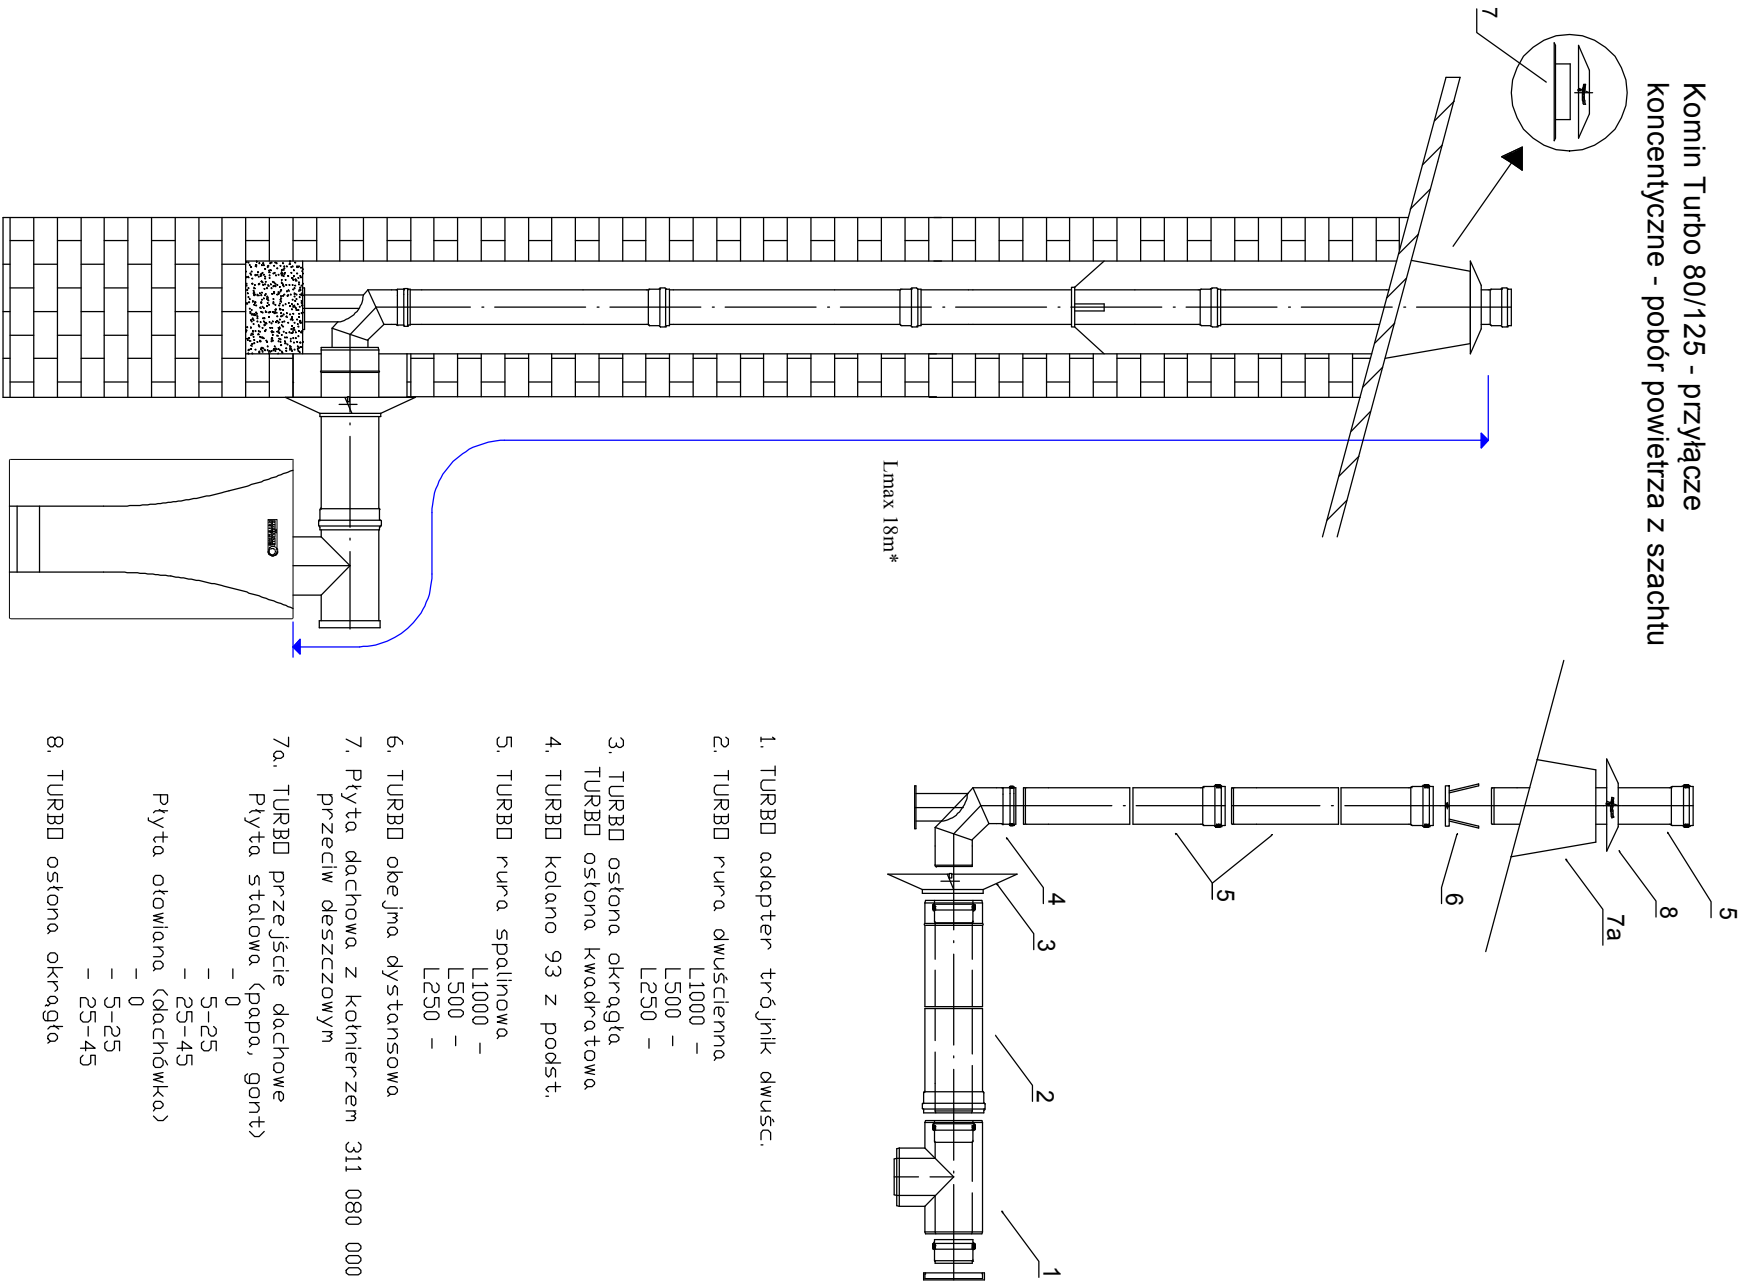

Maksymalna wysokość kominu 80/125 bez zmiany kierunków to 18m*

* Wstawienie kolana 90 80/125 powoduje zmniejszenie dopuszczalnej wysokości o 1 m

* Wstawienie kolana 45 80/125 powoduje zmniejszenie dopuszczalnej wysokości o 0,5m

Wymagany rozmiar szachtu w świetle 14x14cm lub O150mm



4 BLUE Wojciech Ryłowski

<http://www/4blue.com.pl>

41-605 Świętochłowice ul.E.Imieli 13

INWESTOR
Wspólnota Mieszkaniowa w Gliwicach przy ul. Harcerskiej 4
44-102 Gliwice ul.Harcerska 4

JEDNOŚCIĄ PROJEKTOWĄ
4 BLUE Wojciech Ryłowski
41-605 Świętochłowice ul. E.Imieli 13 TEL.600-504-540

TEMAT OPRACOWANIA
PROJEKT BUDOWLANY BUDOWY WEWNĘTRZNEJ INSTALACJI GAZU
W CELU ZAMONTOWANIA KONDENSACYJNYCH- DWUFUNKCYJNYCH KOTŁÓW
GAZOWYCH Z ZAMKNIĘTĄ KOMORĄ SPALANIA WRAZ Z BUDOWĄ ETĄŻOWEJ
INSTALACJI CENTRALNEGO OGRZEWANIA I DOBUDOWĄ PRZEWODÓW
SPALINOWYCH W BUDYNKU PRZY UL. HARCERSKIEJ 4 W GŁIWICACH

PROJEKTANT
mgr inż. Wojciech Ryłowski SLK/5450/PWOS/14
SPRZĄDZAJĄCY
inż. Stanisław Boduszek 586/93

NAZWA RYSUNKU		FAZA	
Schemat podłączenia kominu 80/125 -przyłącze koncentryczne		Proj. budowlany	
DATA 08.2019	NR RYSUNKU G-05	SKALA 1:1	