


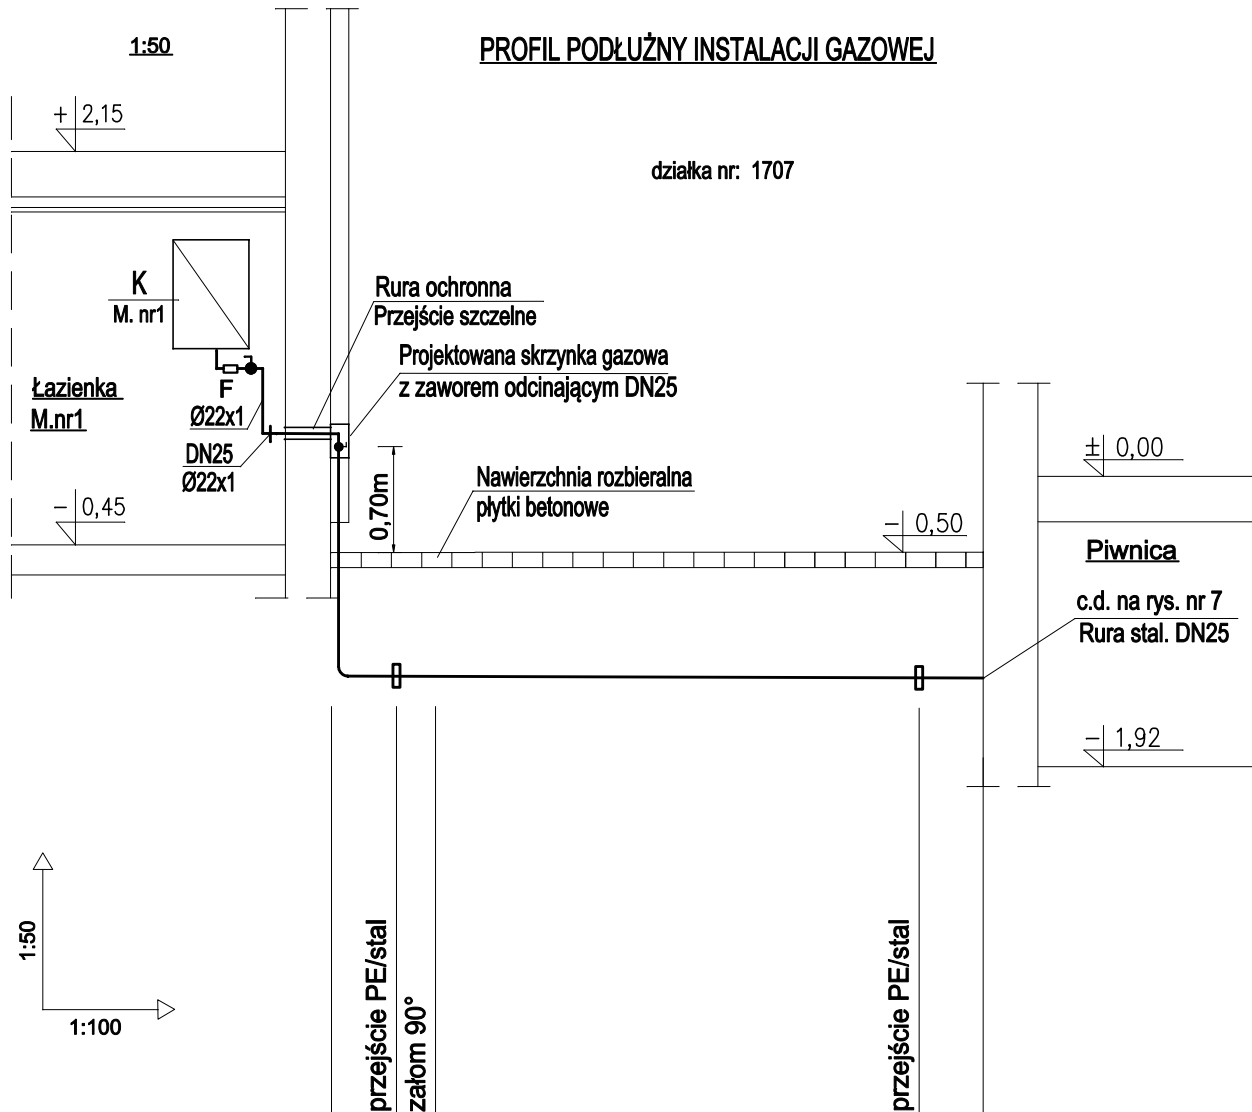

GŁĘBOKOŚĆ UŁOŻENIA [m]	0,80	0,80	0,80	0,82	0,82
SPADKI [%], DŁUGOŚCI [m]	(dokładny spadek ustalić na budowie) L = 7,90 m i = 0,3%				
ŚREDNICA, MATERIAŁ	R.stal. DN25	Rura PE 100 (RC) SDR11 Ø 32 x 3			R.stal. DN25
ODLEGŁOŚCI [m]	0,00	0,50	0,20	6,70	7,40

3

2

1

LEGENDA:

- DN25 — przewód gazowy projektowany
- średnica nominalna rury stalowej
- zawór odcinający
- Ø22x1 — średnica zewn. rury miedzianej x gr. ścianki
- K — kocioł gazowy dwufunkcyjny do c.o. i c.w.u.
- F — filtr siatkowy do gazu
- 1 - 3 — punkty charakterystyczne

Funkcja:	Nazwisko:	Nr upr.	Specjalność:	Podpis	AWIK
Projektował:	Anna Skawińska	411/88	Instalacyjno-inżynierska		GLIWICE
Inwestor:	Wspólnota Mieszkaniowa 44-100 Gliwice, ul. W. Stwosza 30				Skala: 1:50 1:50/100
Temat:	Projekt budowlano-wykonawczy budowy wewnętrznej instalacji gazu z częścią zewnętrzną w gruncie oraz uporządkowania i dobudowy przewodów kominowych w budynku mieszkalnym przy ul. W. Stwosza 30 w Gliwicach				Data: 12.2019r.
Nazwa rys.	ROZWINIĘCIE I PROFIL PODŁUŻNY INSTALACJI GAZOWEJ				Nr rys. 8