




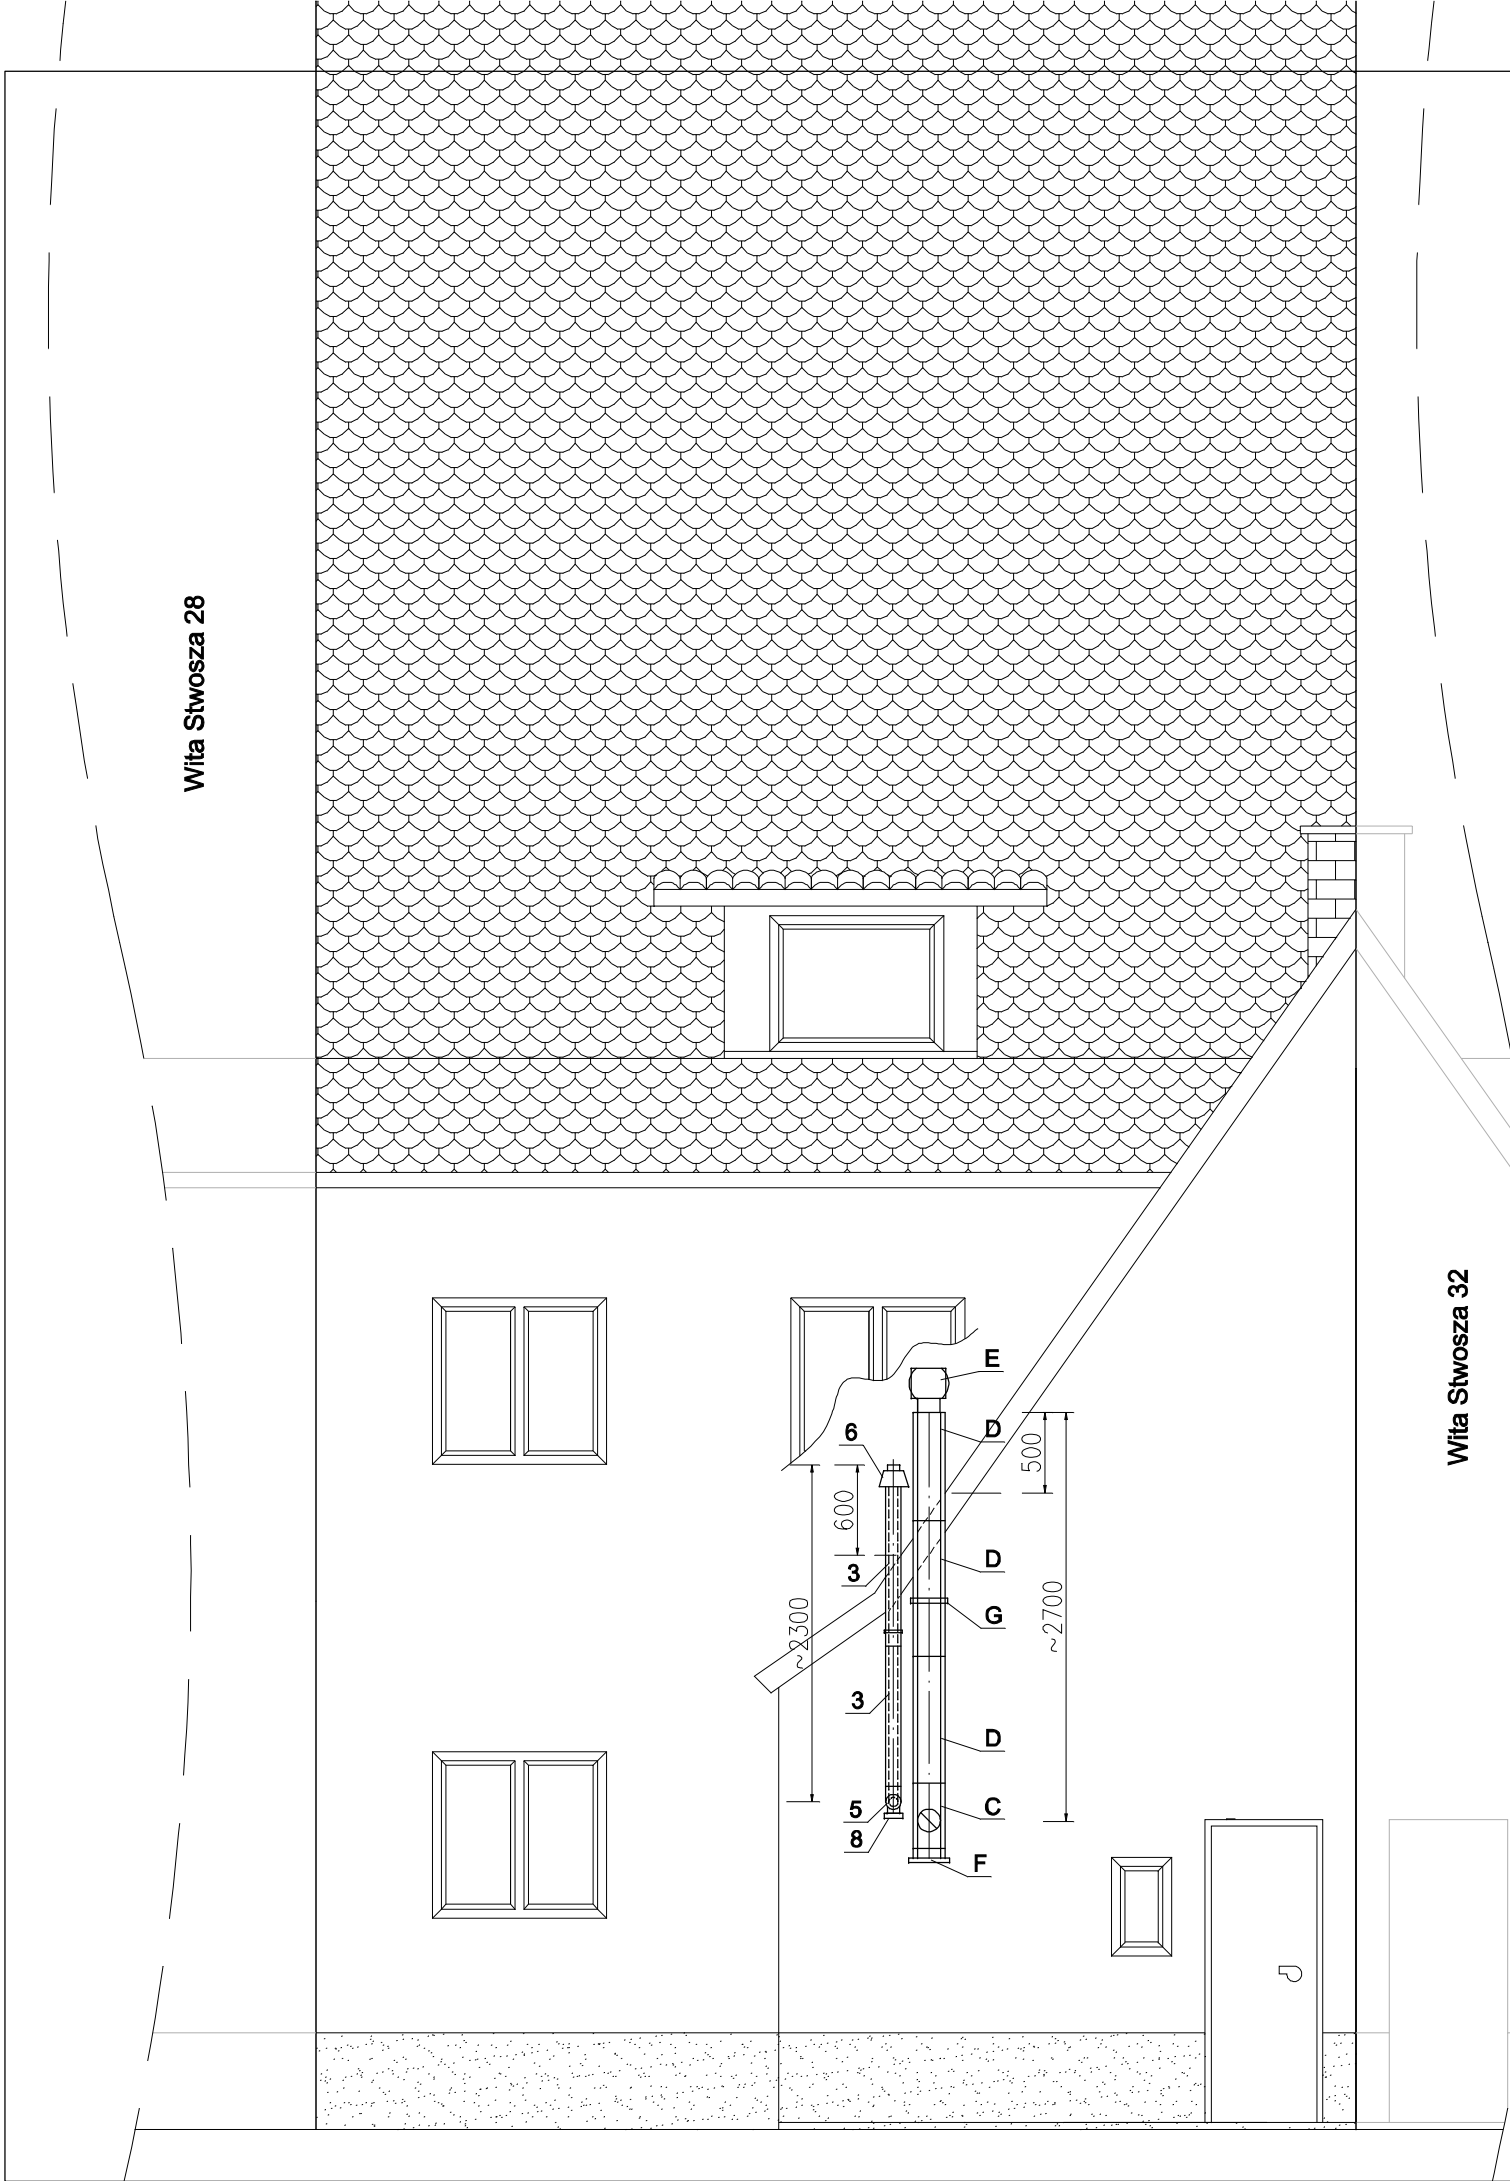

PRZEKRÓJ A - A

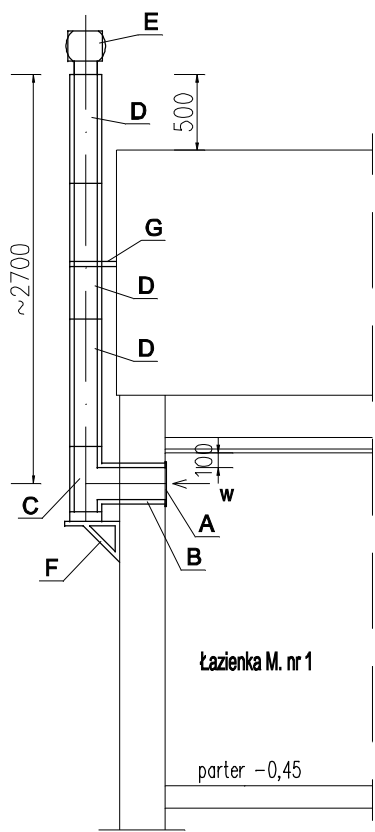

PRZEKRÓJ B - B

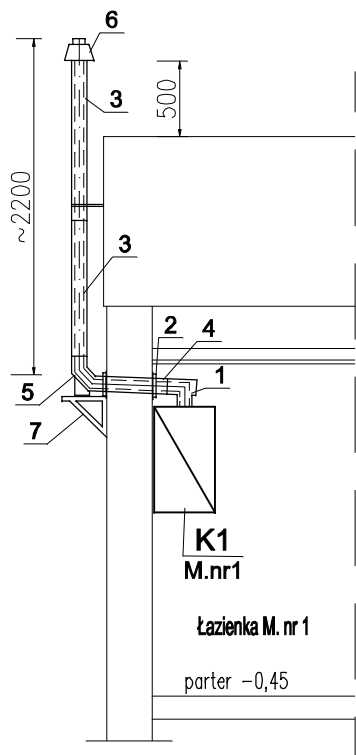

Poz.	WYSZCZEGÓLNIENIE–mieszkanie nr 1	JEDN.	Ilość
	Komin wentylacyjny dwuścienny Ø150/210 ze stali nierdzewnej, systemowy, izolowany wełną mineralną		
A.	Kratka wentylacyjna 14x21cm bez siatki i żaluzji ruchomych	szt	1
B.	Rura DN150 L=500mm	szt	1
C.	Trójnik 90° z odskraplaczem	szt	1
D.	Rura DN150 L=1000mm	szt	3
E.	Nasada kominowa obrotowa	szt	1
F.	Konsola wsporcza kątowna	szt	1
G.	Obejma mocująca	szt	1

Poz.	WYSZCZEGÓLNIENIE–mieszkanie nr 1	JEDN.	Ilość
K1	Kocioł gazowy dwufunkcyjny kondensacyjny 23-25 kW z tygodniowym pokojowym programatorem temperatury pomieszczeń	szt	1
1.	Tójnik koncentryczny z rewizją i kołnierzem na kocioł Ø60/100	szt	1
2.	Rozeta Ø100	kpl	1
3.	Rura koncentryczna Ø60/100 L=1000mm	szt	2
4.	Rura koncentryczna Ø60/100 L=500mm	szt	1
5.	Kolano koncentryczne 90° Ø60/100 ze wspomikiem	szt	1
6.	Ustnik pionowy Ø60/100	szt	1
7.	Konsola wsporcza kątowna	szt	1
	Obejma konstrukcyjna rurowa Ø100	szt	1
	Listwa przyłączeniowa z zaworami kątowymi i filtrami siatkowymi DN20	kpl.	1

Funkcja:	Nazwisko:	Nr upr.	Specjalność:	Podpis	AWIK GLIWICE
Projektował:	Anna Skawińska	411/88	Instalacyjno-inżynierska		
Inwestor: Wspólnota Mieszkaniowa 44-100 Gliwice, ul. W. Stwosza 30					Skala: 1:50
Temat: Projekt budowlano-wykonawczy budowy wewnętrznej instalacji gazu z częścią zewnętrzną w gruncie oraz uporządkowania i dobudowy przewodów kominowych w budynku mieszkalnym przy ul. W. Stwosza 30 w Gliwicach					Data: 12.2019r.
Nazwa rys. ELEWACJA POŁUDNIOWO-WSCHODNIA, PRZEKRÓJ A-A, B-B					Nr rys. 10