



Przewód wentylacyjny
dla lokalu mieszkalnego nr 1

PRZEKRÓJ C - C
1:50

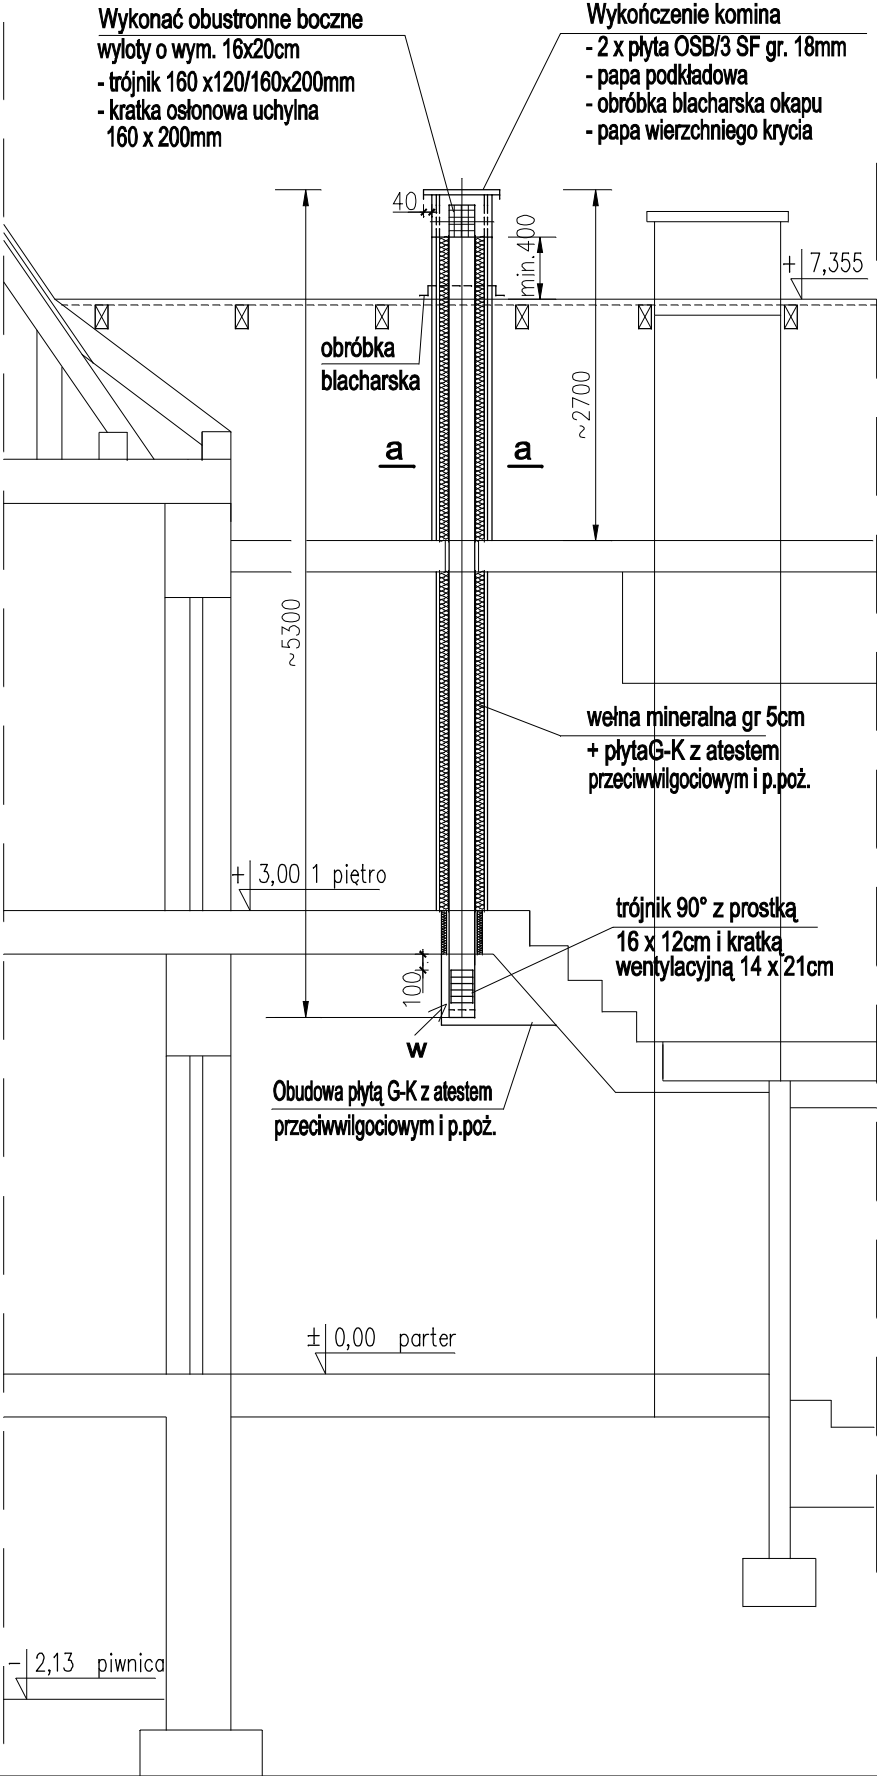


PRZEKRÓJ D - D
1:50

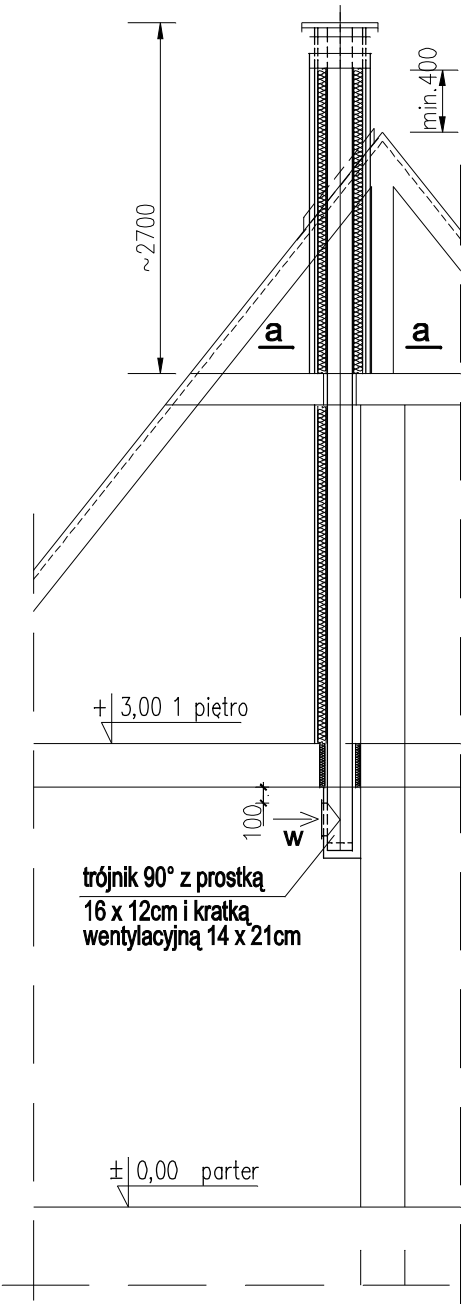

PRZEKRÓJ a - a
1:25

[wymiary w centymetrach]

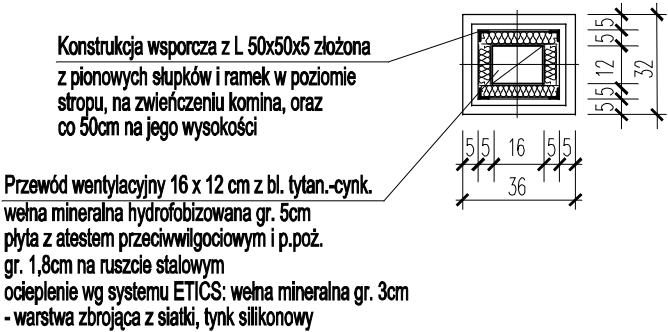

- UWAGI:**
1. Koncentryczny przewód powietrzno-spalinowy zamontować zgodnie z instrukcją montażu producenta
 2. Średnica przewodu powietrzno-spalinowego powinna spełniać wymagania producenta kotłów gazowych kondensacyjnych dotyczące maksymalnej długości przewodu

Funkcja:	Nazwisko:	Nr upr.	Specjalność:	Podpis	AWIK GLIWICE
Projektował:	Anna Skawińska	411/88	Instalacyjno-inżynierska		
Inwestor:	Wspólnota Mieszkaniowa 44-100 Gliwice, ul. W. Stwosza 30				Skala: 1:50 1:25
Temat:	Projekt budowlano-wykonawczy budowy wewnętrznej instalacji gazu z częścią zewnętrzną w gruncie oraz uporządkowania i dobudowy przewodów kominowych w budynku mieszkalnym przy ul. W. Stwosza 30 w Gliwicach				Data: 12.2019r.
Nazwa rys.	PRZEKRÓJ C - C, D - D				Nr rys. 11