


RZUT MIESZKANIA NR 2

1:50

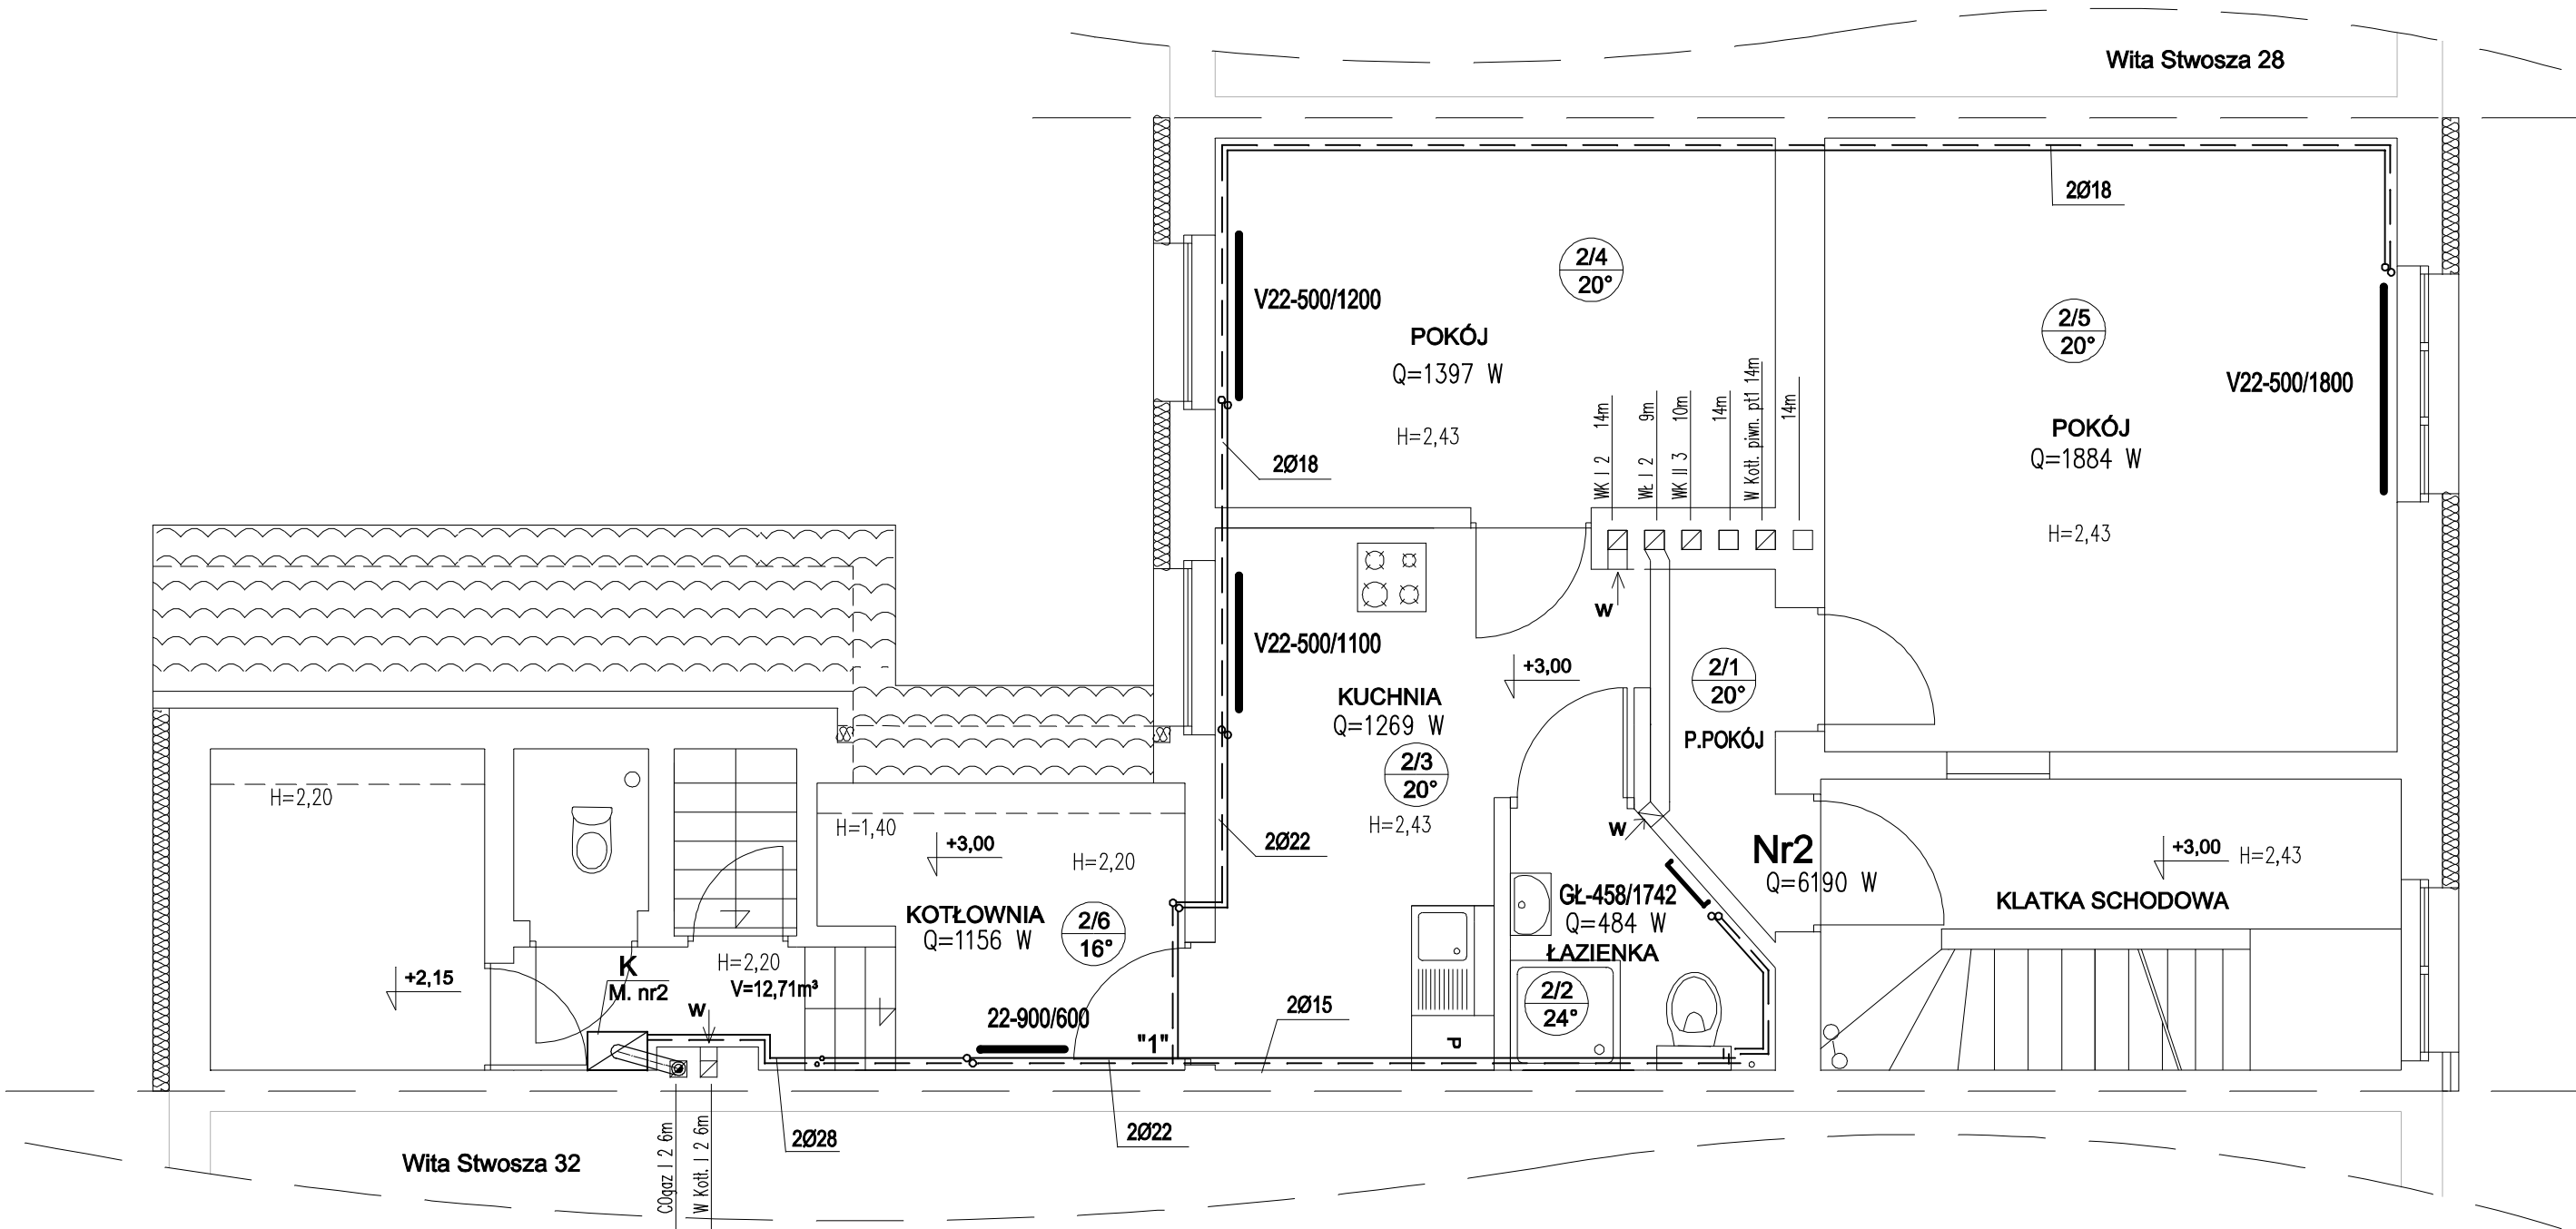

LEGENDA:

- przewód zasilający i powrotny instalacji c.o. 70/55°C
- V22- 500 / 1100 grzejnik płytowy zasilany z dołu - wysokość / długość [mm]
- 22-900/600 grzejnik płytowy zasilany z boku - wysokość / długość [mm]
- GŁ-458/1742 grzejnik łazienkowy typu drabinka szer/wys [mm], głębokość do 100mm
- Ø18 średnica zewnętrzna rury stalowej ocynkowanej zewnętrznie
- K M nr 2 Kocioł gazowy mieszkania Nr 2

Funkcja:	Nazwisko:	Nr upr.	Specjalność:	Podpis	AWIK GLIWICE
Projektował:	Anna Skawińska	411/88	Instalacyjno- inżynieryjna		
Inwestor:	Wspólnota Mieszkaniowa 44-100 Gliwice, ul. W. Stwosza 30				Skala: 1:50
Temat:	Projekt budowlano-wykonawczy budowy wewnętrznej nstalacji centralnego ogrzewania etażowego dla lokali mieszkalnych nr 2 i nr 3 w budynku mieszkalnym przy ul. W. Stwosza 30 w Gliwicach				Data: 12.2019r.
Nazwa rys.	INSTALACJA CENTRALNEGO OGRZEWANIA RZUT 1 PIĘTRA - MIESZKANIE NR 2				Nr rys. C-1