


RZUT MIESZKANIA NR 3

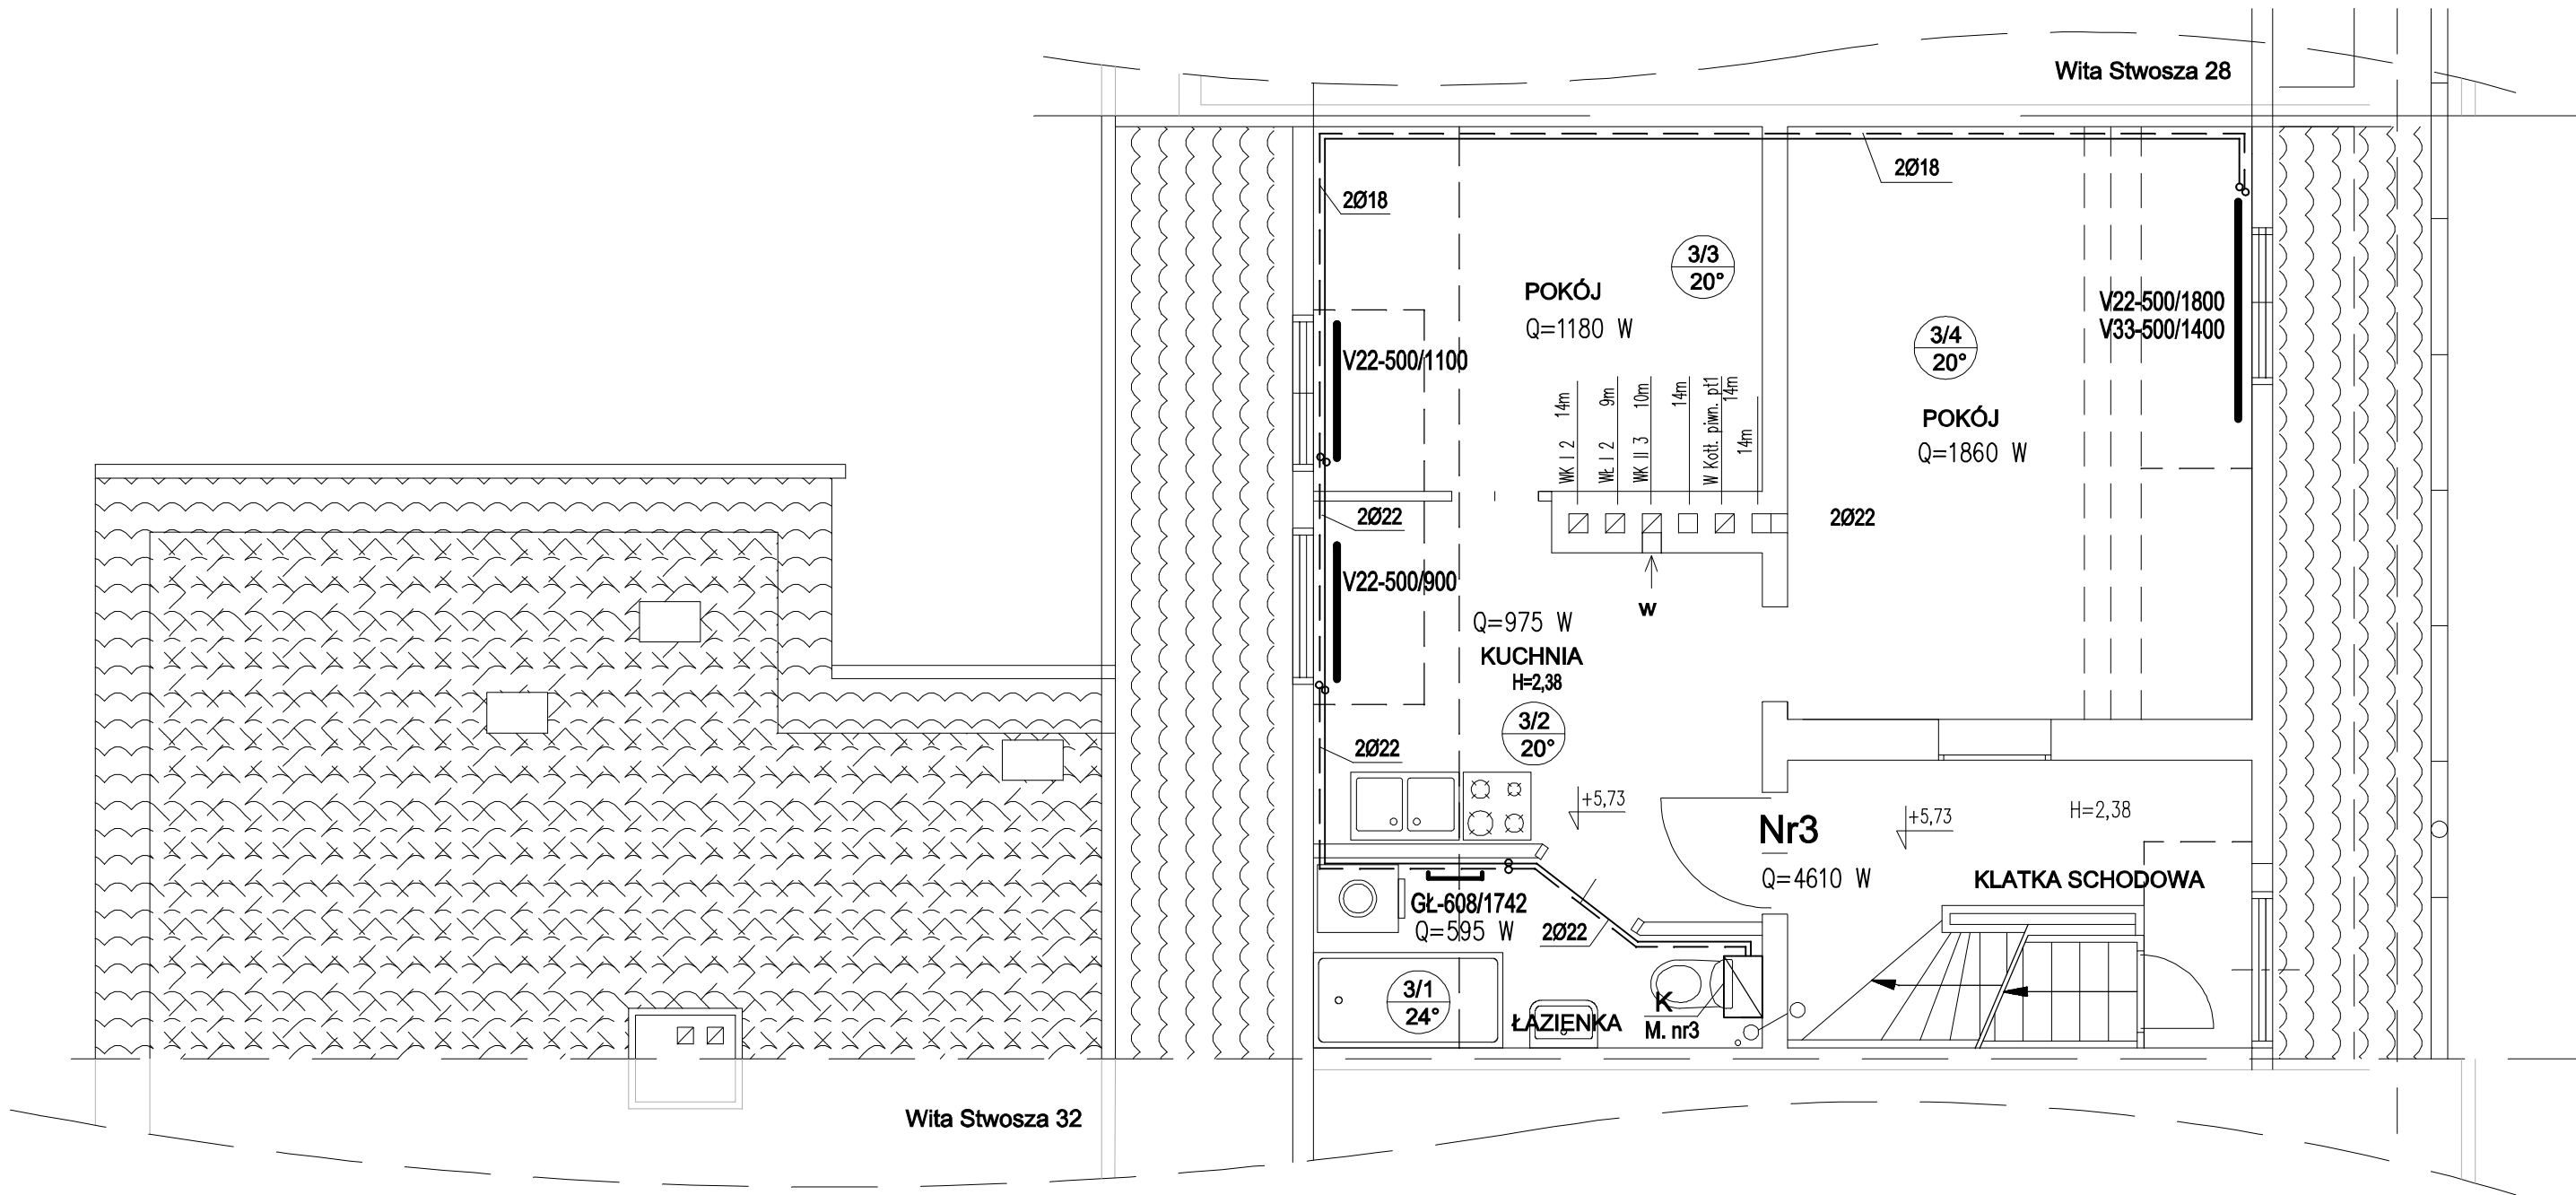

LEGENDA:

	przewód zasilający i powrotny instalacji c.o. 70/55°C
V22- 500 / 1100	grzejnik płytowy zasilany z dołu - wysokość / długość [mm]
GŁ-608/1742	grzejnik łazienkowy typu drabinka szer/wys [mm], głębokość do 100mm
Ø18	średnica zewnętrzna rury stalowej ocynkowanej zewnętrznie
K M nr 3	Kocioł gazowy mieszkania Nr 3

Funkcja:	Nazwisko:	Nr upr.	Specjalność:	Podpis	AWIK GLIWICE
Projektował:	Anna Skawińska	411/88	Instalacyjno- inżynieryjna		
Inwestor: Wspólnota Mieszkaniowa 44-100 Gliwice, ul. W. Stwosza 30					Skala: 1:50
Temat: Projekt budowlano-wykonawczy budowy wewnętrznej nstalacji centralnego ogrzewania etażowego dla lokali mieszkalnych nr 2 i nr 3 w budynku mieszkalnym przy ul. W. Stwosza 30 w Gliwicach					Data: 12.2019r.
Nazwa rys. INSTALACJA CENTRALNEGO OGRZEWANIA RZUT PODDASZA - MIESZKANIE NR 3					Nr rys. C-2