



MIESZKANIE nr 3

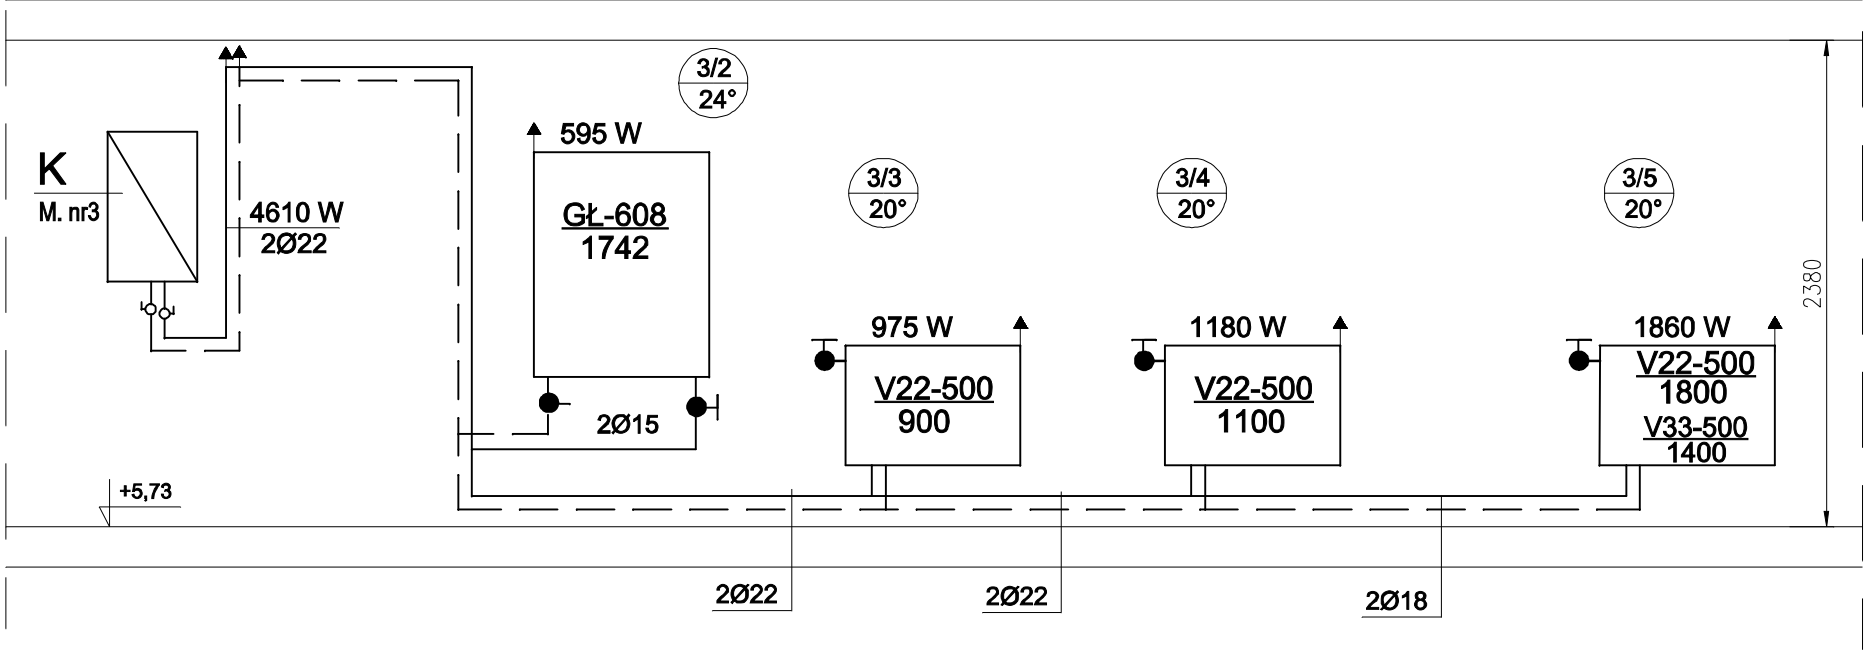

MIESZKANIE nr 2

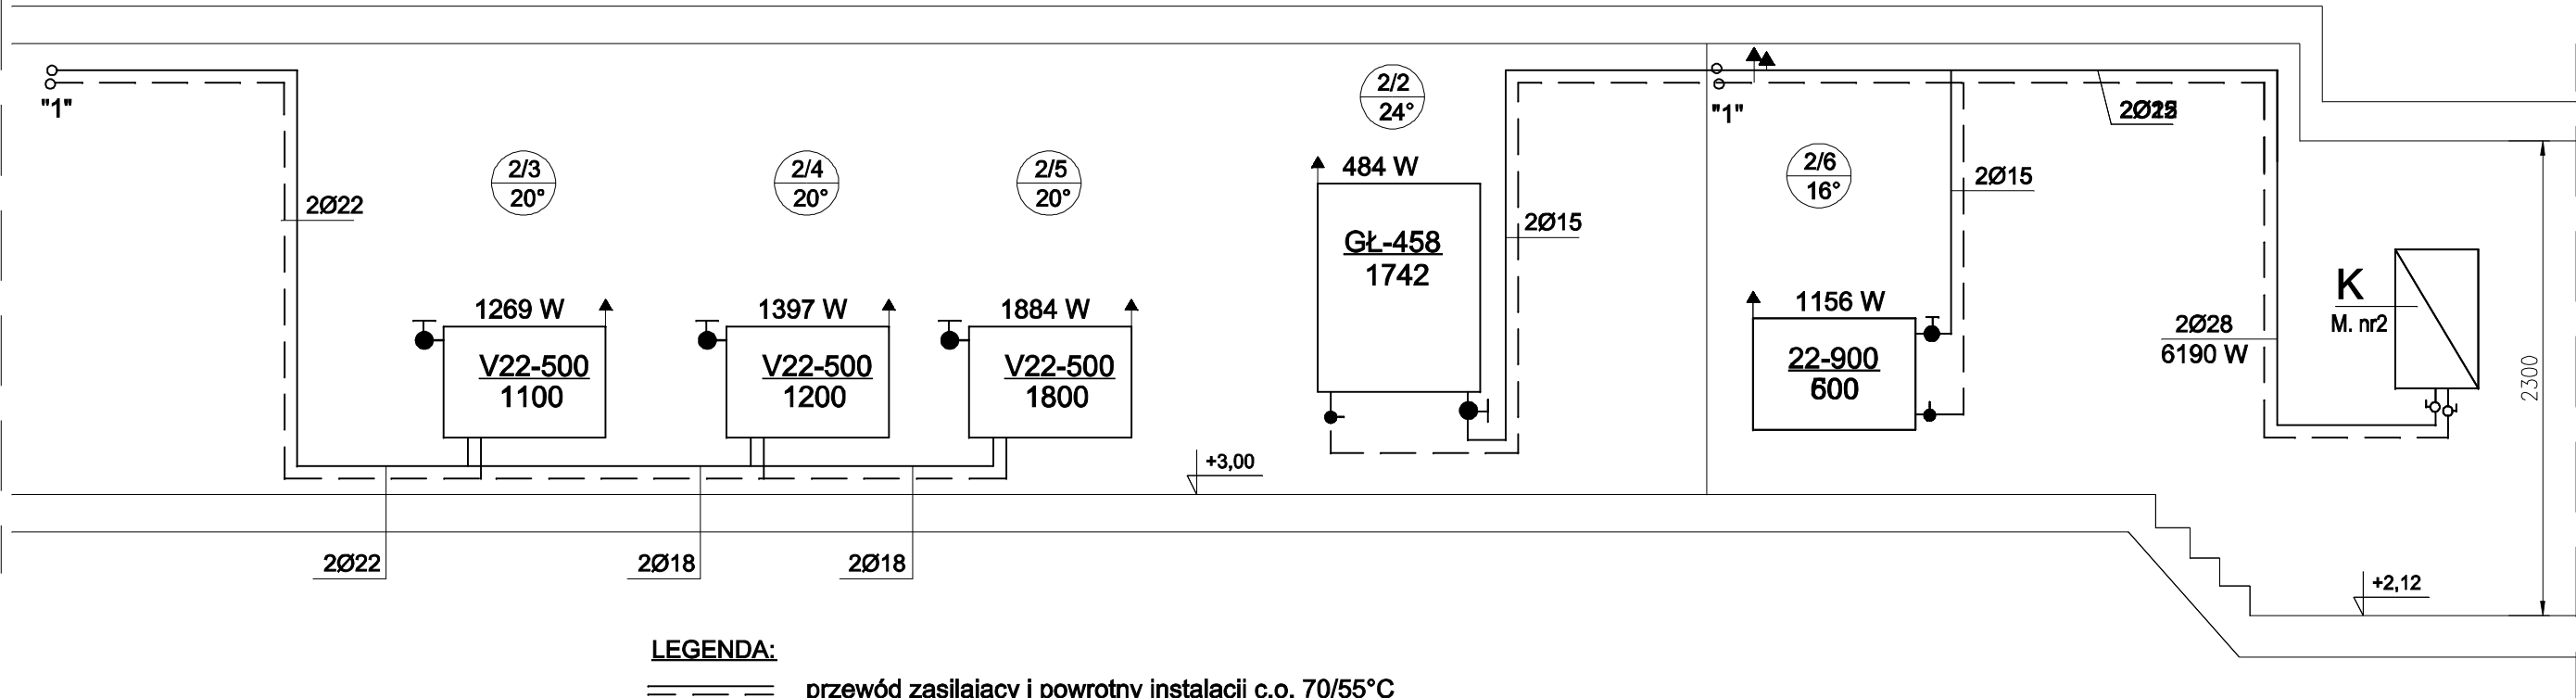

LEGENDA:

- == przewód zasilający i powrotny instalacji c.o. 70/55°C
V22- 500 / 1200 grzejnik płytowy zasilany z dołu - wysokość / długość [mm]
22-900/600 grzejnik płytowy zasilany z boku - wysokość / długość [mm]
GŁ-458/1742 grzejnik łazienkowy typu drabinka szer/wys [mm], głębokość do 100mm
Ø18 średnica zewnętrzna rury stalowej ocynkowanej zewnętrznie
K M.nr 2 Kocioł gazowy mieszkania Nr 2
● zawór grzejnikowy
● zawór odcinający na powrocie z grzejnika
○ zawór odcinający kulowy
↑ odpowietrzenie

Funkcja:	Nazwisko:	Nr upr.	Specjalność:	Podpis	AWIK GLIWICE
Projektował:	Anna Skawińska	411/88	Instalacyjno- inżynieryjna		
Inwestor: Wspólnota Mieszkaniowa 44-100 Gliwice, ul. W. Stwosza 30					Skala: —
Temat: Projekt budowlano-wykonawczy budowy wewnętrznej nstalacji centralnego ogrzewania etażowego dla lokali mieszkalnych nr 2 i nr 3 w budynku mieszkalnym przy ul. W. Stwosza 30 w Gliwicach					Data: 12.2019r.
Nazwa rys. INSTALACJA CENTRALNEGO OGRZEWANIA ROZWINIĘCIE					Nr rys. C-3