


RZUT MIESZKANIA NR 3

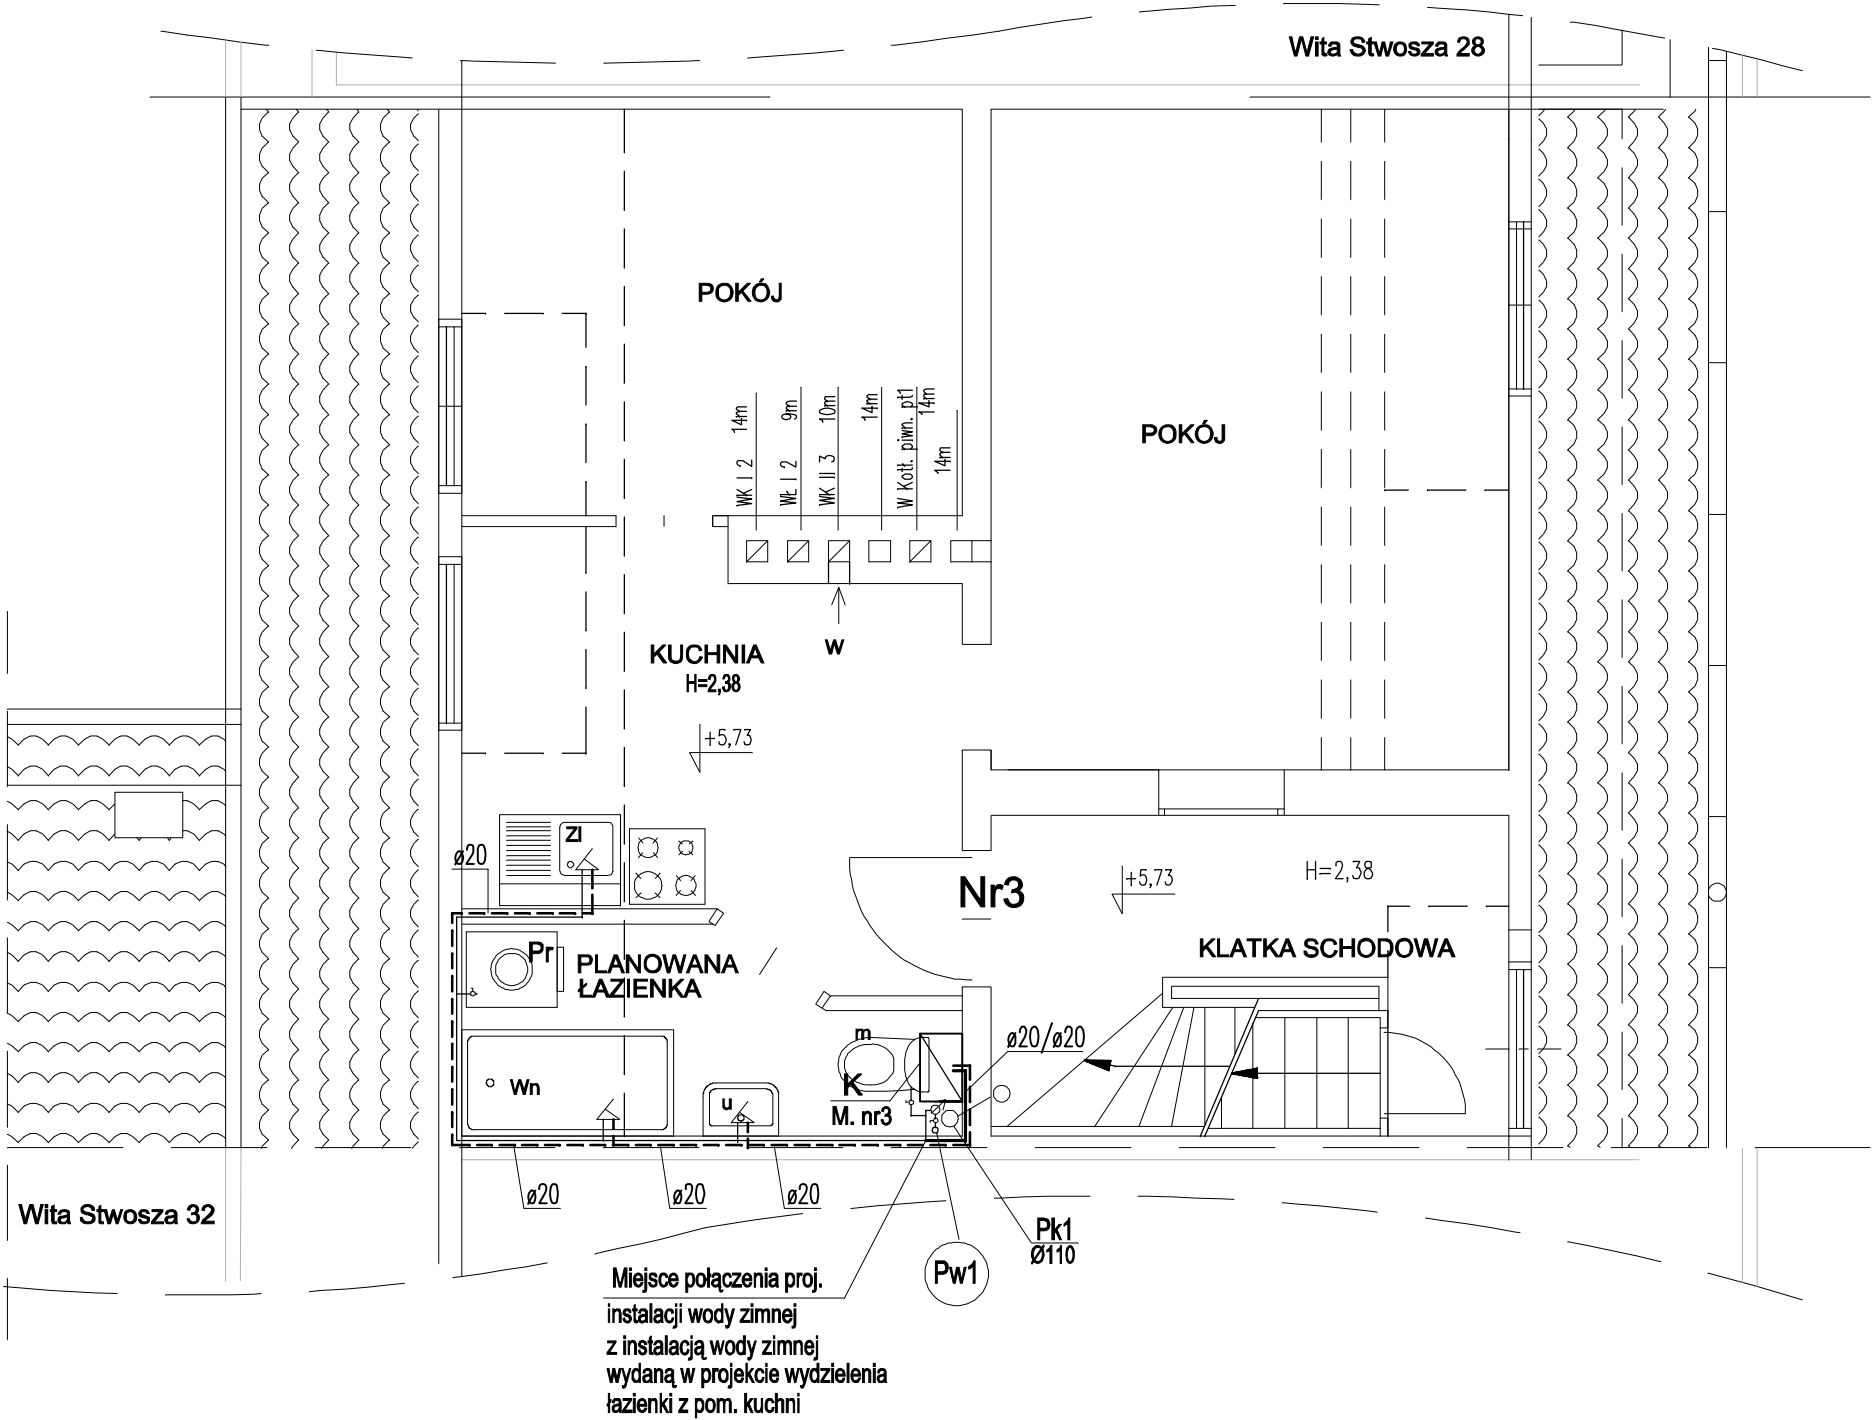

Oznaczenia:

- Pw1 — Istn. pion zimnej wody  
Pk1 — Istn. pion kan. sanitarnej  
Ø20 — średnica zewnętrzna rury PP  
Wn — wanna  
Pr — pralka automatyczna  
zL — zlewozmywak  
u — umywalka  
K — kocioł gazowy  
m — miska ustępowa

- — Przewód zimnej wody wg proj. wydzielenia łazienki  
—— — Proj. przewód zimnej wody  
----- — Proj. przewód ciepłej wody

|              |   |         |                          |        |                    |
|--------------|---|---------|--------------------------|--------|--------------------|
| Funkcja:     | Nazwisko:   | Nr upr. | Specjalność:             | Podpis | AWIK<br>GLIWICE    |
| Projektował: | Anna Skawińska   | 411/88  | Instalacyjno-inżynierska |        |                    |
| Inwestor:    | Wspólnota Mieszkaniowa<br>44-100 Gliwice, ul. W. Stwosza 30   |         |                          |        | Skala:<br>1:50     |
| Temat:       | Projekt budowlano-wykonawczy budowy wewnętrznej instalacji centralnego ogrzewania etażowego dla lokali mieszkalnych nr 2 i nr 3 w budynku mieszkalnym przy ul. W. Stwosza 30 w Gliwicach |         |                          |        | Data:<br>12.2019r. |
| Nazwa rys.   | INSTALACJE WOD - KAN<br>RZUT PODDASZA - MIESZKANIE NR 3   |         |                          |        | Nr rys.<br>WK-2    |