STAN ISTNIEJĄCY
PRZEWODÓW KOMINOWYCH

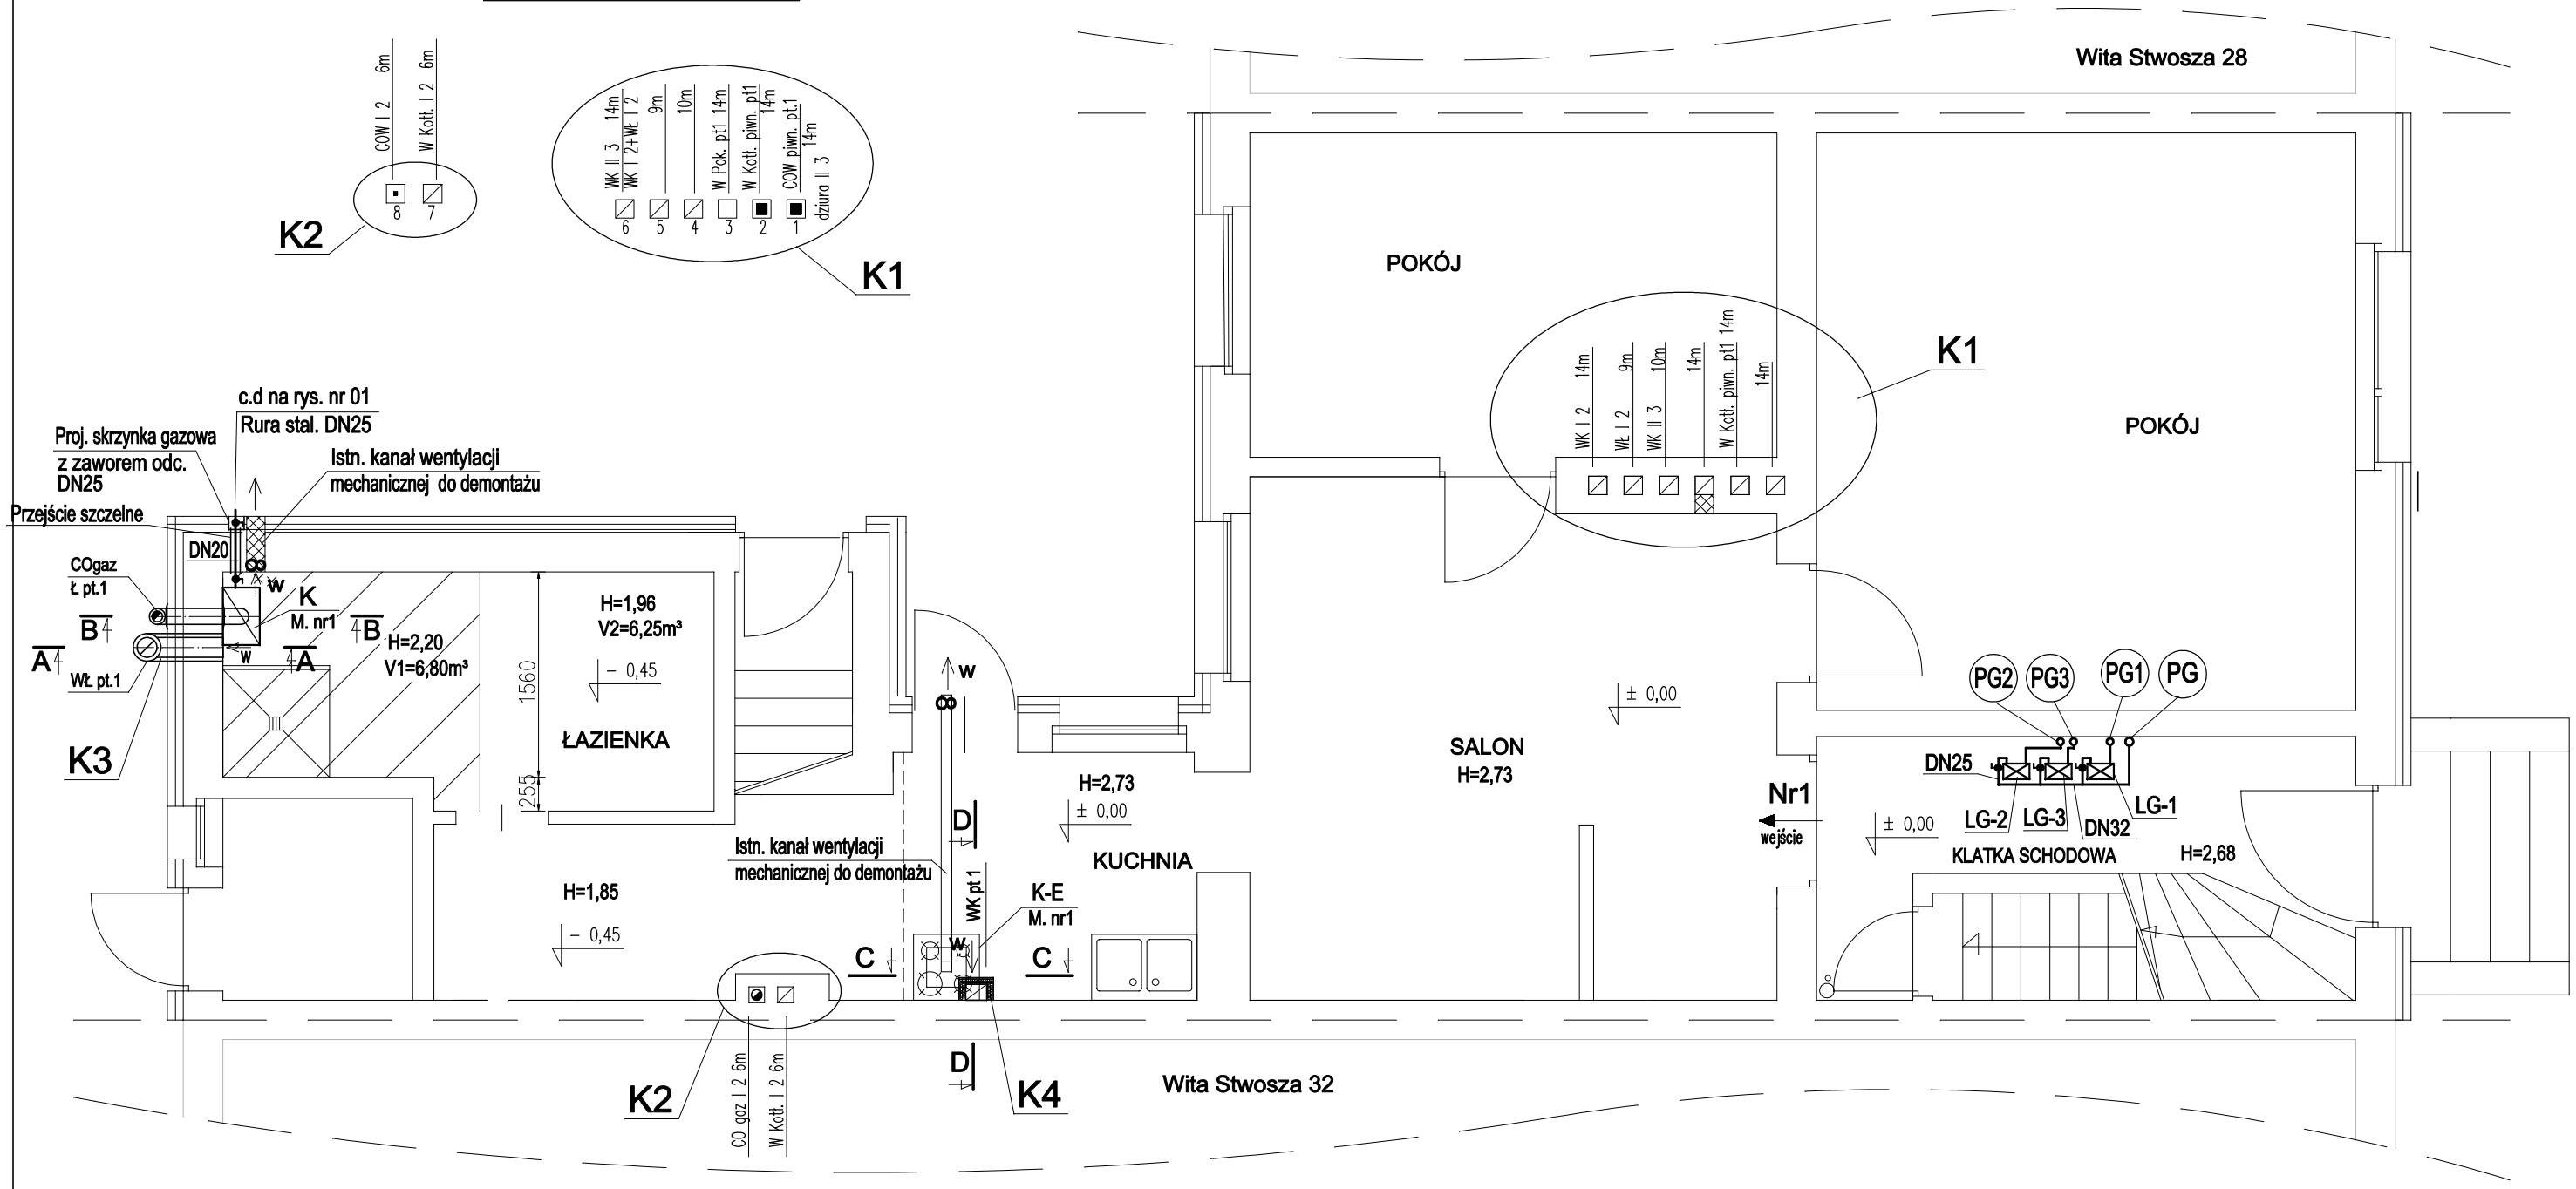

KOMINY ISTNIEJĄCE: K1, K2
KOMINY PROJEKTOWANE: K3, K4

LEGENDA:

———	przewód gazowy projektowany
(PG)	główny pion gazowy projektowany
(PG2)	pion gazowy do lok. mieszkalnego nr 2
DN25	średnica nominalna rury stalowej
w	wywiew
K-E M. nr 1	kuchenka elektryczna w lok. mieszk. nr 1
LG-1	gazomierz lokalu mieszkalnego nr 1
K M. nr 1	kocioł gazowy lok. mieszk. nr 1
▨	zamurowania

UWAGI:

1. W łazience lokalu mieszkalnego Nr 1 obniżyć sufit podwieszany do wysokości 2,20m w zaznaczonym obszarze

Funkcja:	Nazwisko:	Nr upr.	Specjalność:	Podpis	AWIK GLIWICE
Projektował:	Anna Skawińska	411/88	Instalacyjno-inżynieryjna		
Inwestor:	Wspólnota Mieszkaniowa 44-100 Gliwice, ul. W. Stwosza 30				Skala: 1:50
Temat:	Projekt budowlano-wykonawczy budowy wewnętrznej instalacji gazu z częścią zewnętrzną w gruncie oraz uporządkowania i dobudowy przewodów kominowych w budynku mieszkalnym przy ul. W. Stwosza 30 w Gliwicach				Data: 12.2019r.
Nazwa rys.	RZUT PARTERU				Nr rys. 2