
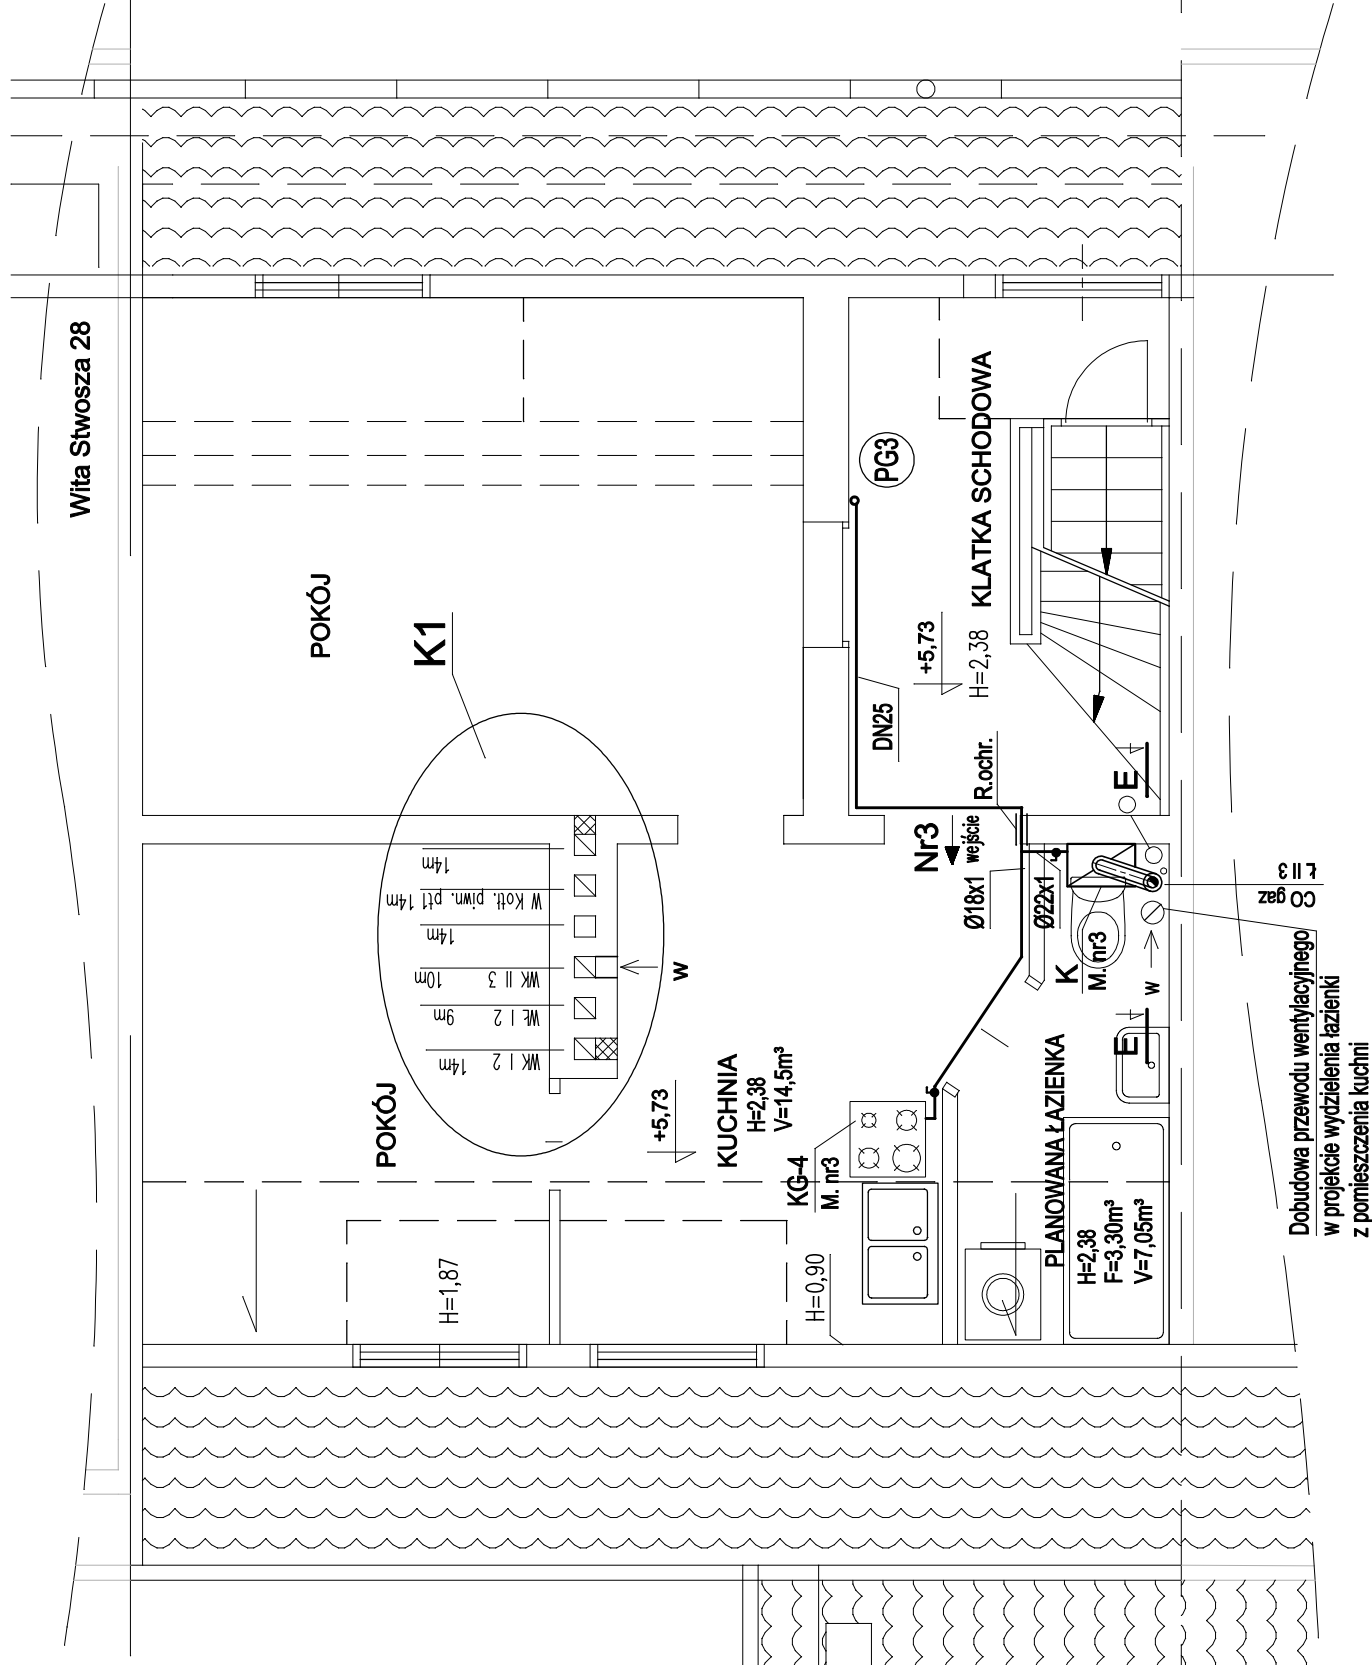
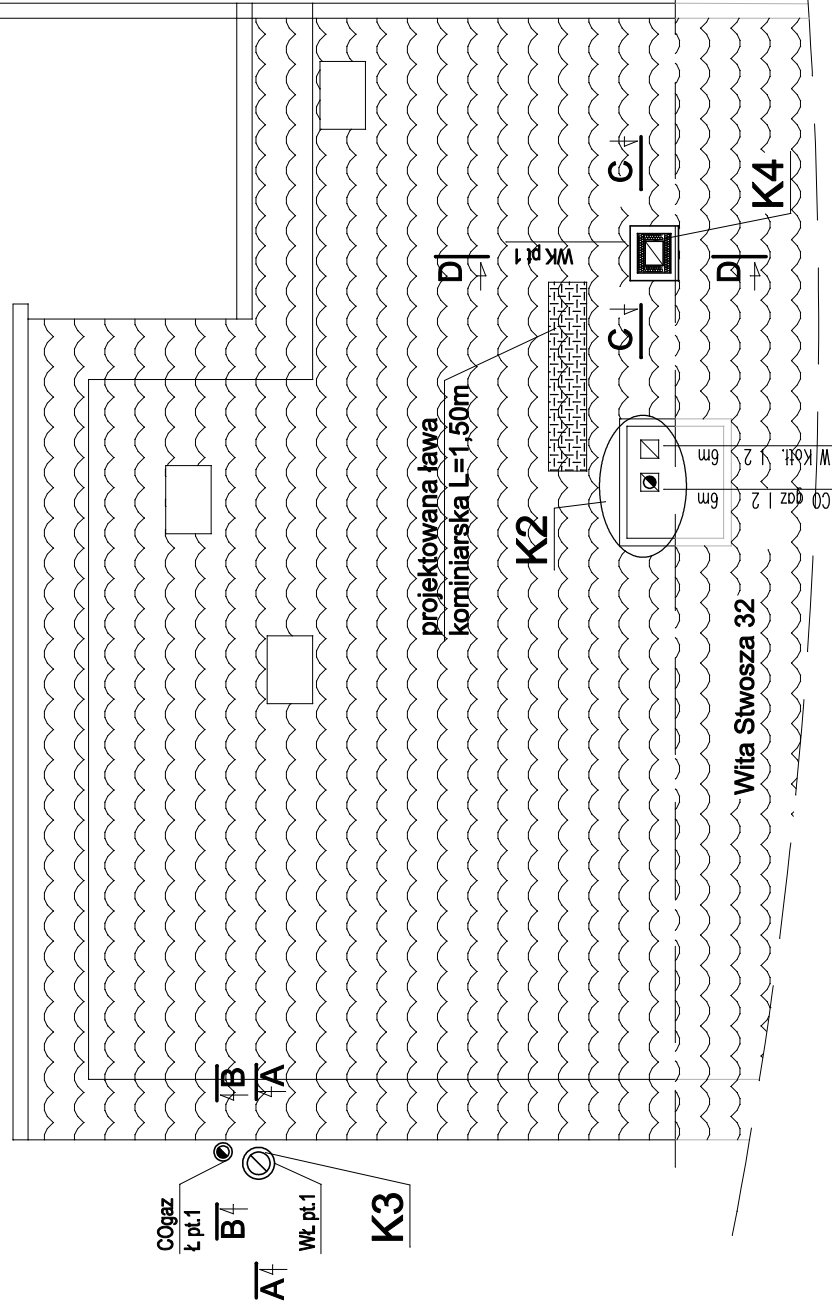


STAN ISTNIEJĄCY
PRZEWODÓW KOMINOWYCH

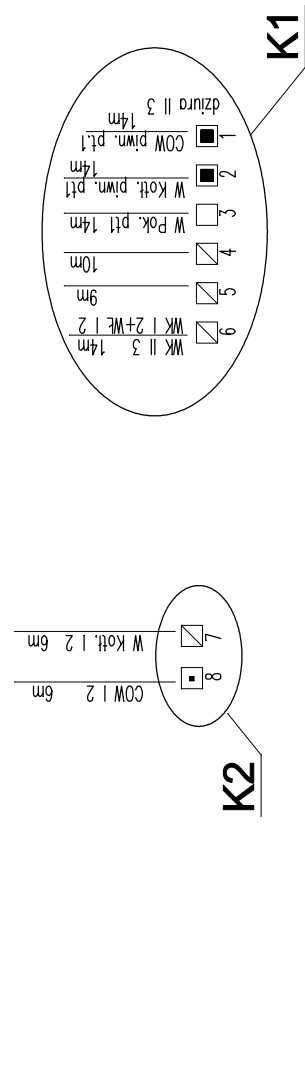

LEGENDA:

przewód gazowy projektowany
pion gazowy do lok. mieszkalnego nr 3
średnica nominalna rury stalowej

KOMINY ISTNIEJĄCE: K1, K2
KOMINY PROJEKTOWANE: K3, K4

przewód gazowy projektowany
pion gazowy do lok. mieszkalnego nr 3
średnica nominalna rury stalowej
wywiew
kuchenska gazowa 4-ro palnikowa lok. mieszk. nr 3
średnica zewnętrzna rury miedzianej x gr. ścianki
kociot gazowy lok. mieszk. nr 3
zamurowania

Funkcja:	Nazwisko:	Nr upr.	Specjalność:	Podpis	AWIK GLIWICE
Projektował:	Anna Skawińska	411/88	Instalacyjno- inżynieryjna		
Inwestor:					Skala:
Wspólnota Mieszkaniowa 44-100 Gliwice, ul. W. Stwosza 30					1:50
Temat: Projekt budowlano-wykonawczy budowy wewnętrznej instalacji gazu z częścią zewnętrzną w gruncie oraz uporządkowania i dobudowy przewodów kominowych w budynku mieszkalnym przy ul. W. Stwosza 30 w Gliwicach					
Nazwa rys.					
RZUT PODDASZA					Nr rys.
					4