


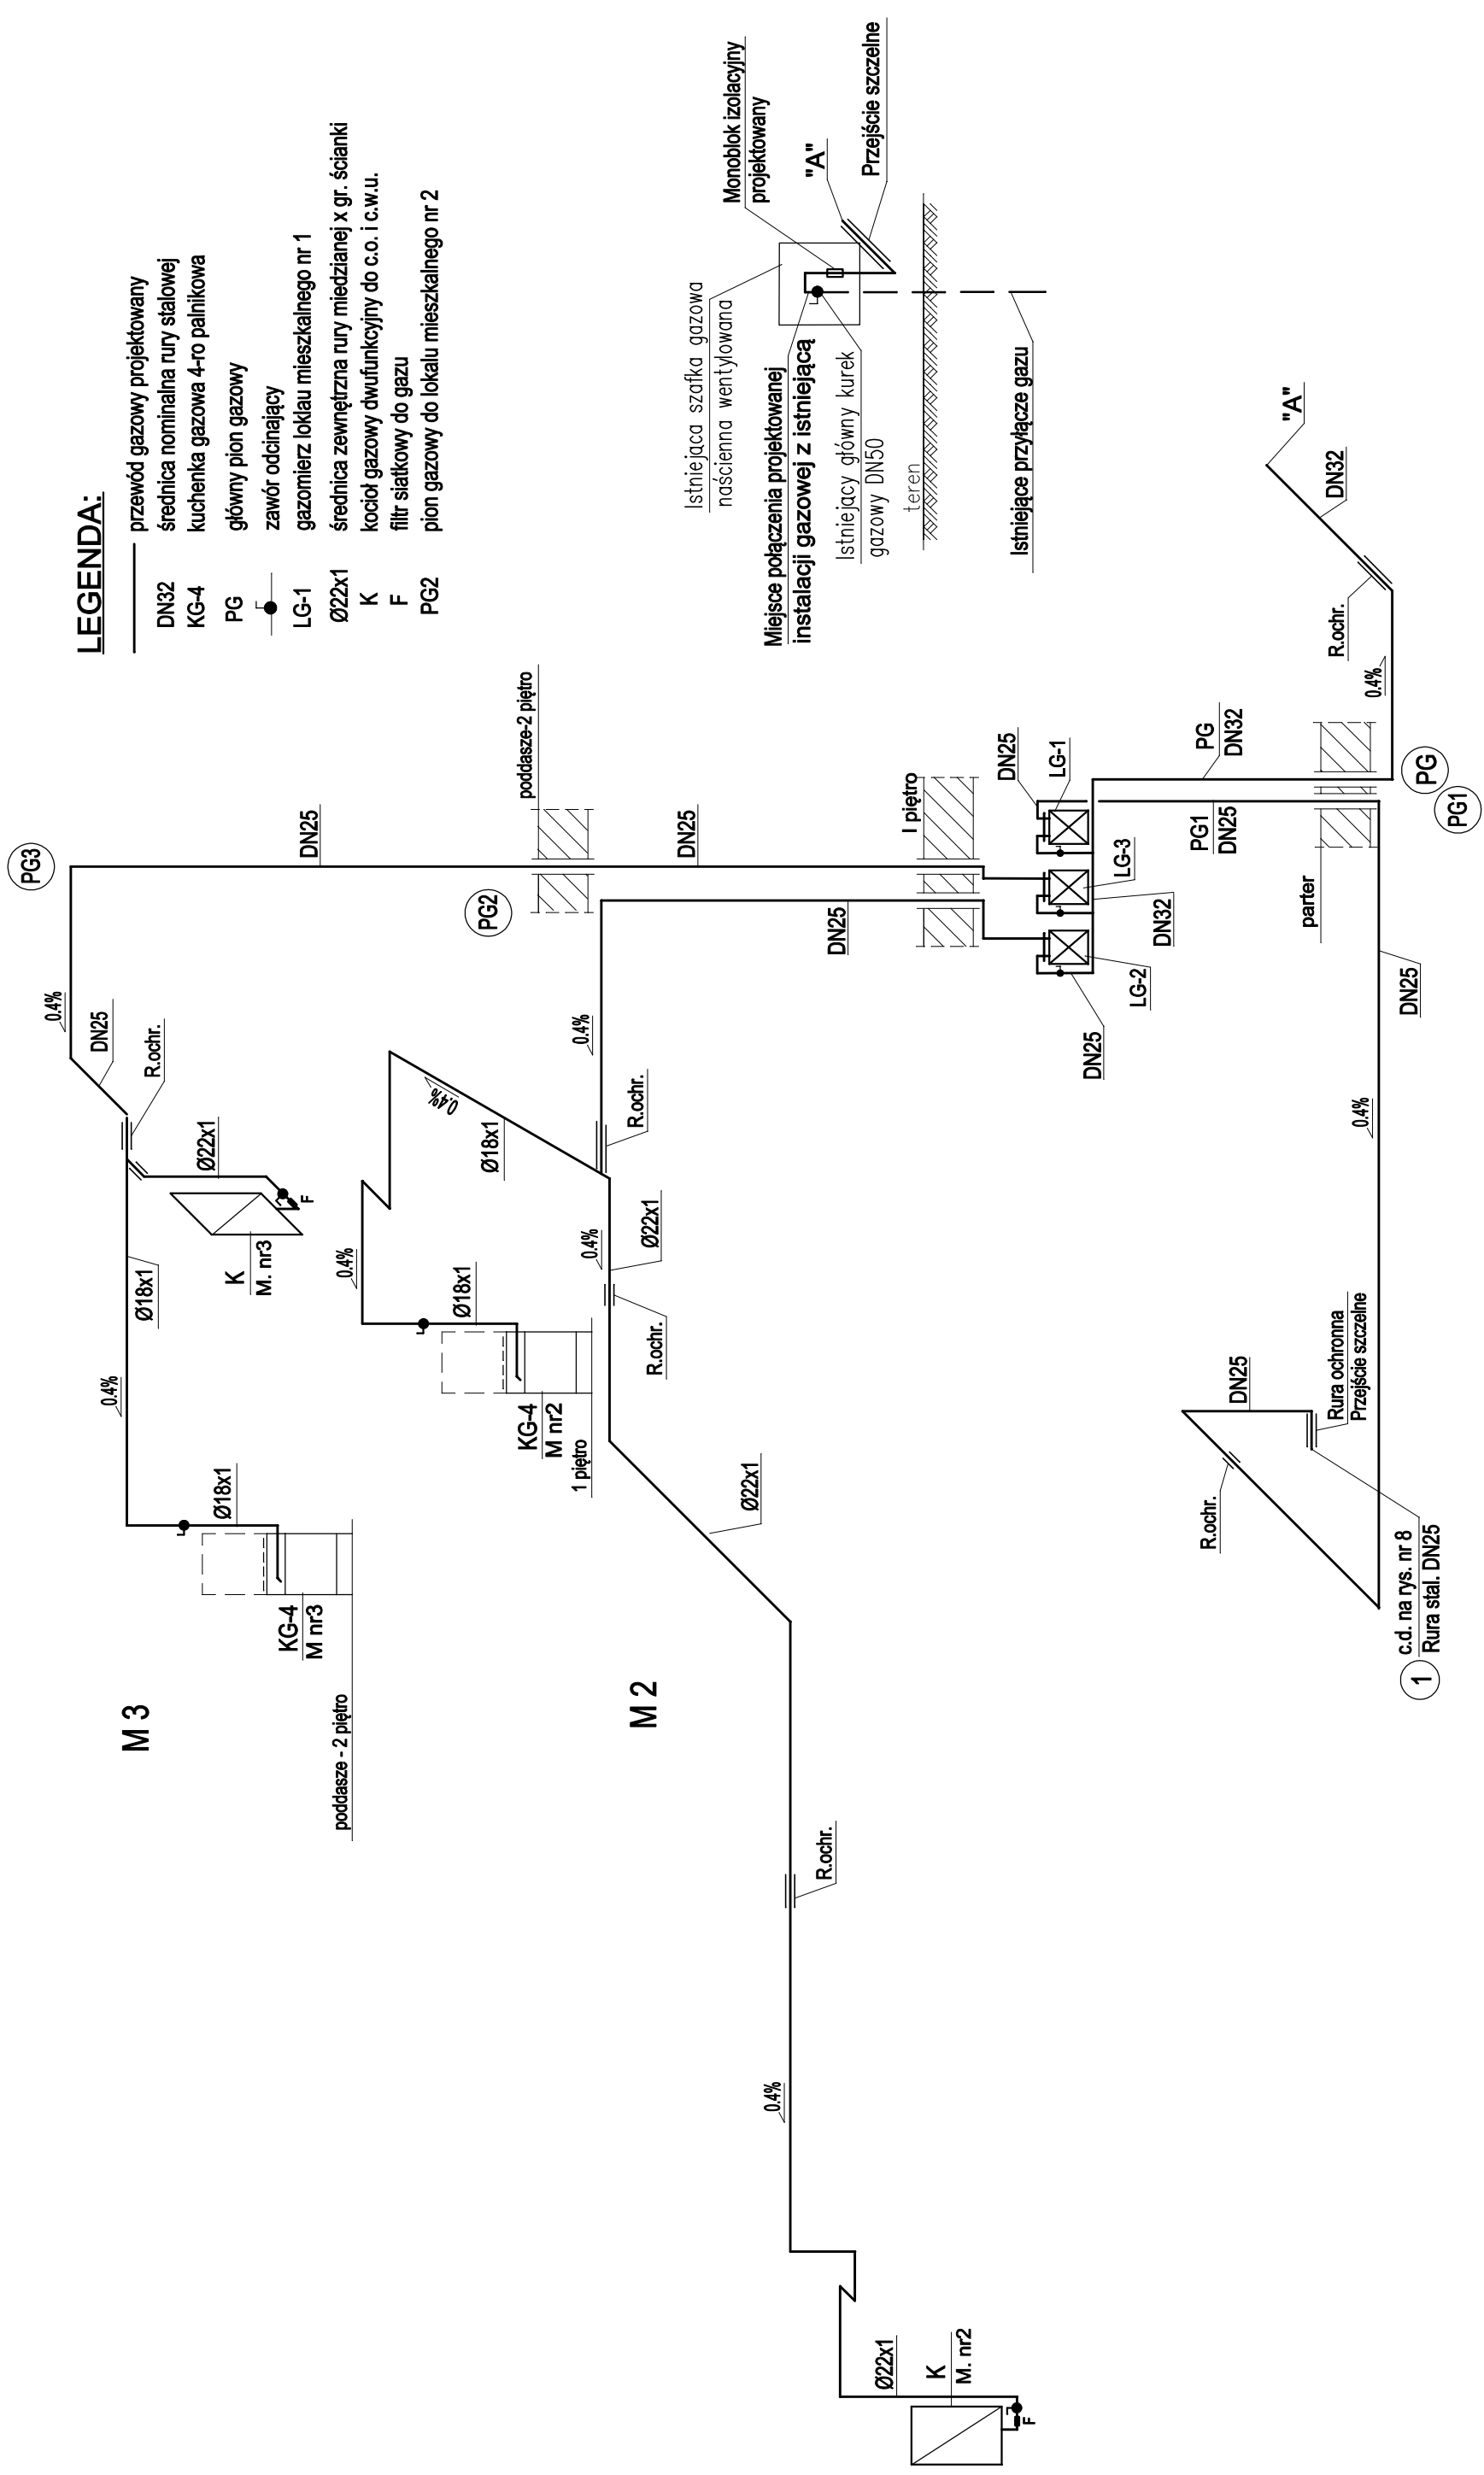

Funkcja:	Nazwisko:	Nr upr.	Specjalność:	Podpis	AWIK GLIWICE	
Projektował:	Anna Skawińska	411/88	Instalacyjno- inżynierska			
Investor:	Wspólnota Mieszkaniowa 44-100 Gliwice, ul. W. Stwosza 30				Skala: 1:50	
Temat: Projekt budowlano-wykonawczy budowy wewnętrznej instalacji gazu z częścią zewnętrzną w gruncie oraz uporządkowania i budowy przewodów kominowych w budynku mieszkalnym przy ul. W. Stwosza 30 w Gliwicach						Data: 12.2019r.
Nazwa rys.		ROZWINIĘCIE INSTALACJI GAZOWEJ			Nr rys. 7	