PRZEKRÓJ A - A

PRZEZ KOMIN K3 (M. nr 1)

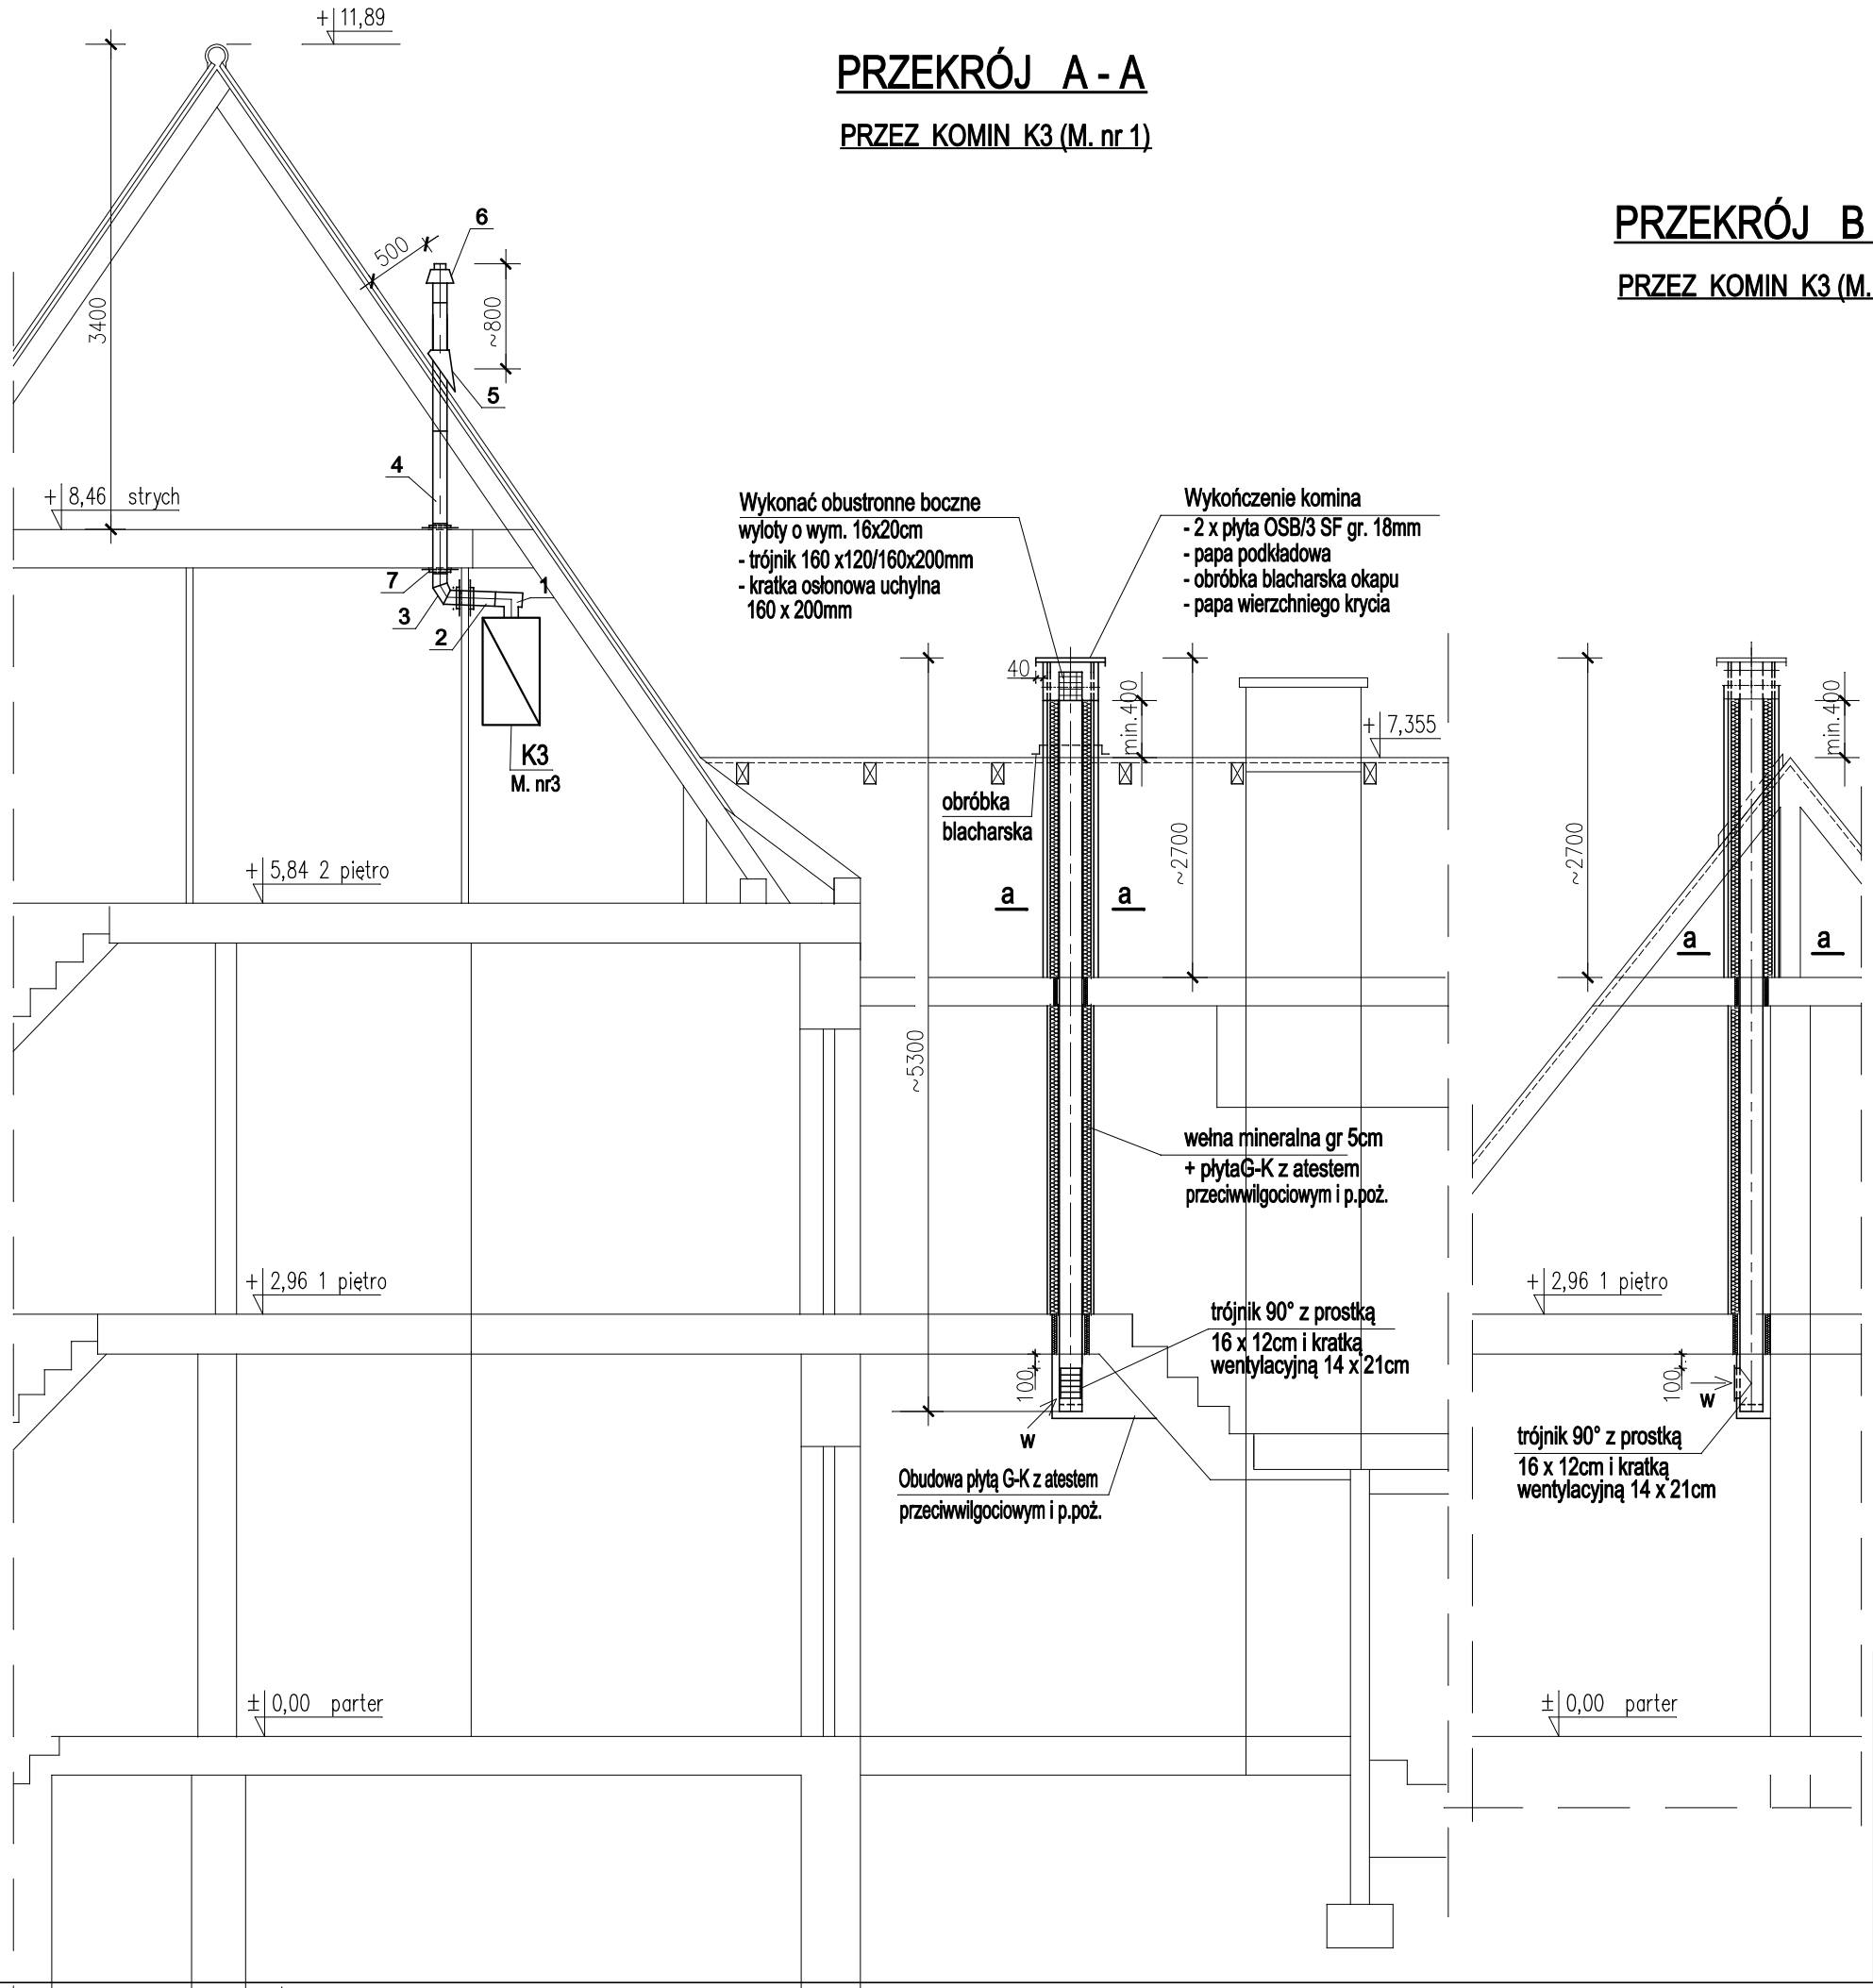

PRZEKRÓJ B - B

PRZEZ KOMIN K3 (M. nr 1)

PRZEKRÓJ a - a

[wymiary w centymetrach]

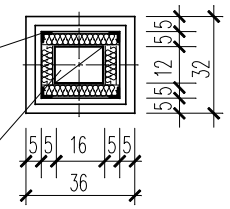

Konstrukcja wsporcza z L 50x50x5 złożona
z pionowych słupków i ramek w poziomie
stropu, na zwieńczeniu komina, oraz
co 50cm na jego wysokości

Przewód wentylacyjny 16 x 12 cm z bl. tytan.-cynk.
wełna mineralna hydrofobizowana gr. 5cm
płyta z atestem przeciwwilgociowym i p.poż.
gr. 1,8cm na ruszcie stalowym
ocieplenie wg systemu ETICS: wełna mineralna gr. 3cm
- warstwa zbrojąca z siatki, tynk silikonowy

UWAGI:

1. Koncentryczny przewód powietrzno-spalinowy zamontowac zgodnie z instrukcją montażu producenta
2. Średnica przewodu powietrzno-spalinowego powinna spełniać wymagania producenta kotłów gazowych kondensacyjnych dotyczące maksymalnej długości przewodu

Poz.	WYSZCZEGÓLNIENIE – mieszkanie nr 3	JEDN.	ILOŚĆ
K3	Kocioł gazowy dwufunkcyjny kondensacyjny 23-25 kW z tygodniowym pokojowym programatorem temperatury pomieszczeń	szt	1
1.	Tójnik koncentryczny z rewizją i kołnierzem na kocioł Ø60/100	szt	1
2.	Rura koncentryczna Ø60/100 L=250mm	szt	1
3.	Kolano koncentryczne 90° Ø60/100	szt	1
4.	Rura koncentryczna Ø60/100 L=1000mm	szt	2
5.	Płyta dachowa kątowa 25-45°	szt	1
6.	Ustnik pionowy Ø60/100	szt	1
7.	Rozeta Ø100	kpl.	2
	Listwa przyłączeniowa z zaworami kątowymi i filtrami siatkowymi DN20	kpl	1

Funkcja:	Nazwisko:	Nr upr.	Specjalność:	Podpis	AWIK GLIWICE
Projektował:	Anna Skawińska	411/88	Instalacyjno-inżynieryjna		
Inwestor:	Wspólnota Mieszkaniowa 44-100 Gliwice, ul. J.Kossaka 19				Skala: 1:50
Temat:	Projekt budowlano-wykonawczy budowy wewnetzrnej nstalacji gazu oraz uporządkowanie i dobudowa przewodów kominowych w budynku mieszkalnym przy ul. J. Kossaka 19 w Gliwicach				Data: 12.2019r.
Nazwa rys.	PRZEKRÓJ A - A, B - B				Nr rys. 8