
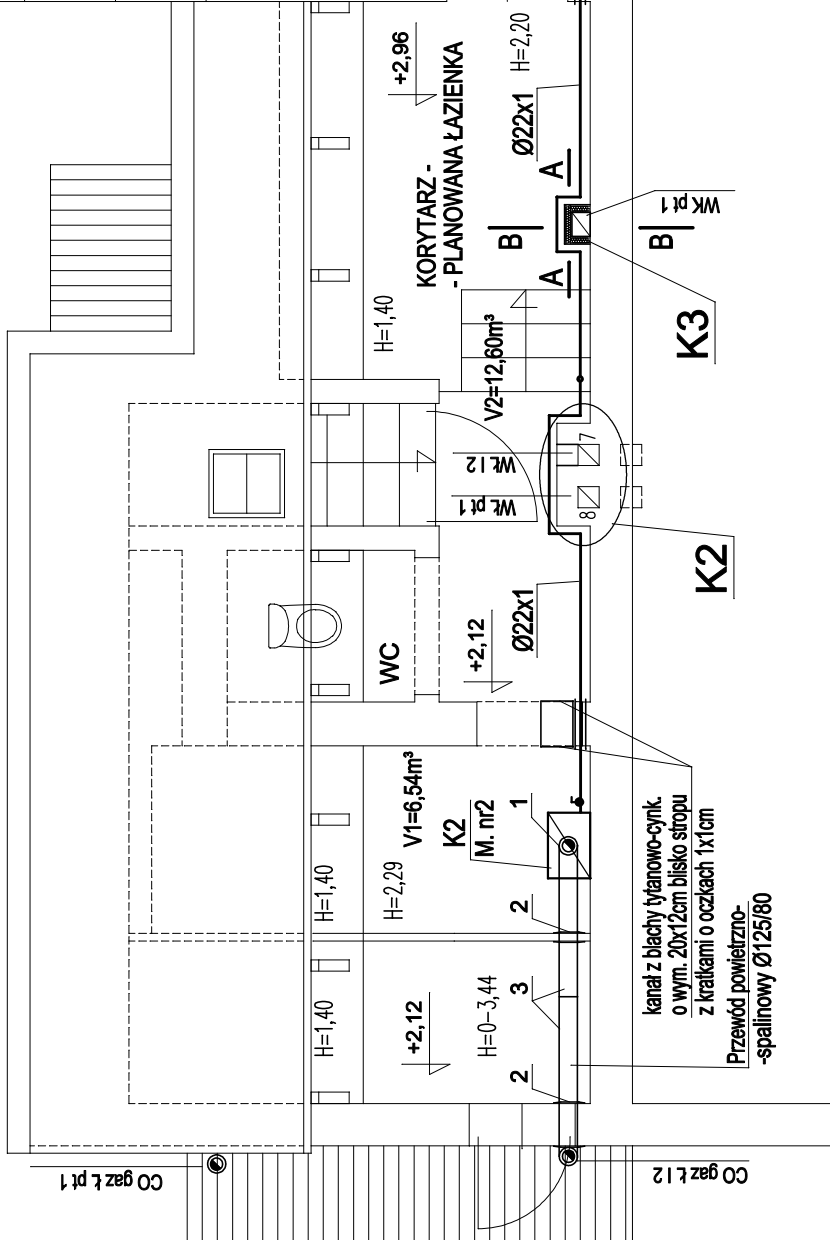


RZUT MIESZKANIA NR 2

1:50

STAN ISTNIEJĄCY
PRZEWODÓW KOMINOWYCH

J.Kossaka 21

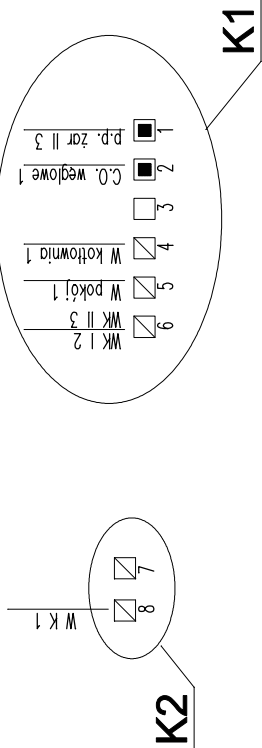

J.Kossaka 17

LEGENDA:

- przewód gazowy projektowany
pion gazowy do lok. mieszkalnego nr 2
średnica nominalna rury stalowej
wywiew
kuchotka gazowa 4-ro palnikowa lok. mieszk. nr 2
średnica zewnętrzna rury miedzianej
kocioł gazowy lok. mieszk. nr 2
- KOMINY ISTNIEJĄCE:** K1, K2
KOMINY PROJEKTOWANE: K3

Funkcja:	Nazwisko:	Nr upr.	Specjalność:	Podpis	AWIK GLIWICE	
Projektował:	Anna Skawińska	411/88	Instalacyjno- inżynierska			
Inwestor: Wspólnota Mieszkaniowa 44-100 Gliwice, ul. J.Kossaka 19					Skala: 1:50	
Temat: Projekt budowlano-wykonawczy budowy wewnętrznej instalacji gazu oraz uporządkowanie i dobudowa przewodów kominowych w budynku mieszkalnym przy ul. J. Kossaka 19 w Gliwicach						Data: 12.2019r.
Nazwa rys.			RZUT 1 PIĘTRA		Nr rys. 3	