


RZUT MIESZKANIA NR 3

1:50

STAN ISTNIEJĄCY
PRZEWODÓW KOMINOWYCH

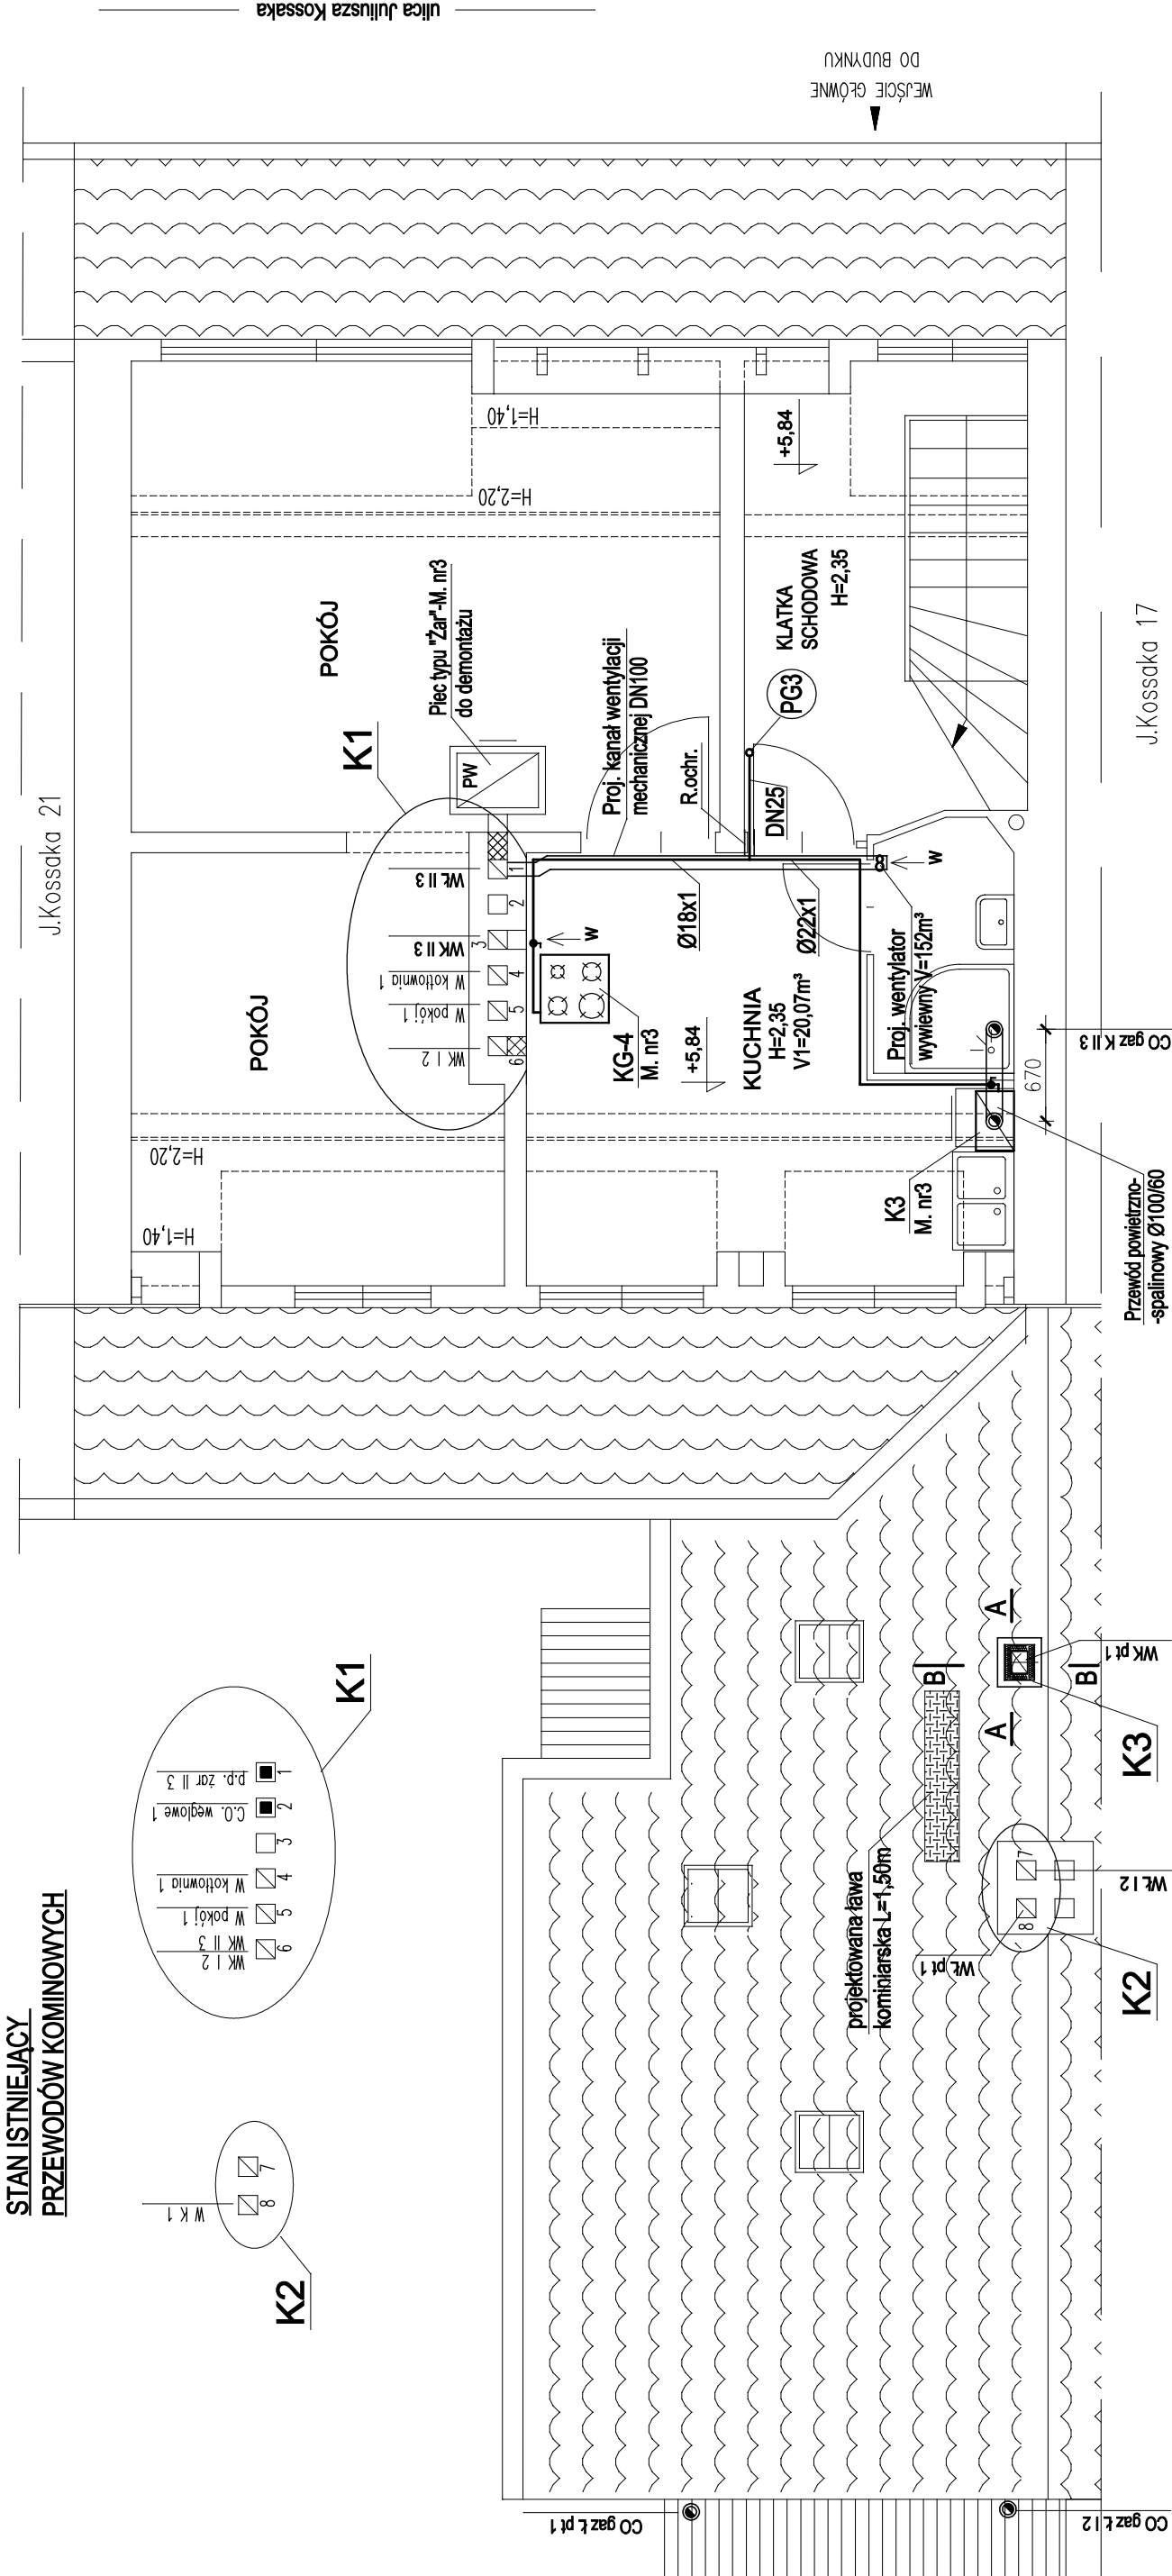

LEGENDA:

- przewód gazowy projektowany
pion gazowy do lok. mieszkalnego nr 3
średnica nominalna rury stalowej
wywiew
kuchenska gazowa 4-ro palnikowa lok. miesz. nr 3
średnica zewnętrzna rury miedzianej
kocioł gazowy lok. miesz. nr 3
zamurowania
- KOMINY ISTNIEJĄCE: K1, K2
KOMINY PROJEKTOWANE: K3

Funkcja:	Nazwisko:	Nr upr.	Specjalność:	Podpis	AWIK GLIWICE	
Projektował:	Anna Skawińska	411/88	Instalacyjno- inżynierska			
Investor:	Wspólnota Mieszkaniowa 44-100 Gliwice, ul. J.Kossaka 19				Skala: 1:50	
Temat: Projekt budowlano-wykonawczy budowy wewnętrznej instalacji gazu oraz uporządkowanie i dobudowa przewodów kominowych w budynku mieszkalnym przy ul. J. Kossaka 19 w Gliwicach						Data: 12.2019r.
Nazwa rys.		RZUT PODDASZA			Nr rys. 4	