


LEGENDA:

- przewód gazowy projektowany
- średnica nominalna rury stalowej
- kuchenska gazowa 4-ro palnikowa
- główny pion gazowy
- zawór odcinający
- licznik gazowy mieszkania nr 1
- średnica zewnętrzna rury miedzianej x gr. ścianki
- kocioł gazowy dwufunkcyjny do c.o. i c.w.u.
- filtr siatkowy do gazu
- pion gazowy do mieszkania nr 2

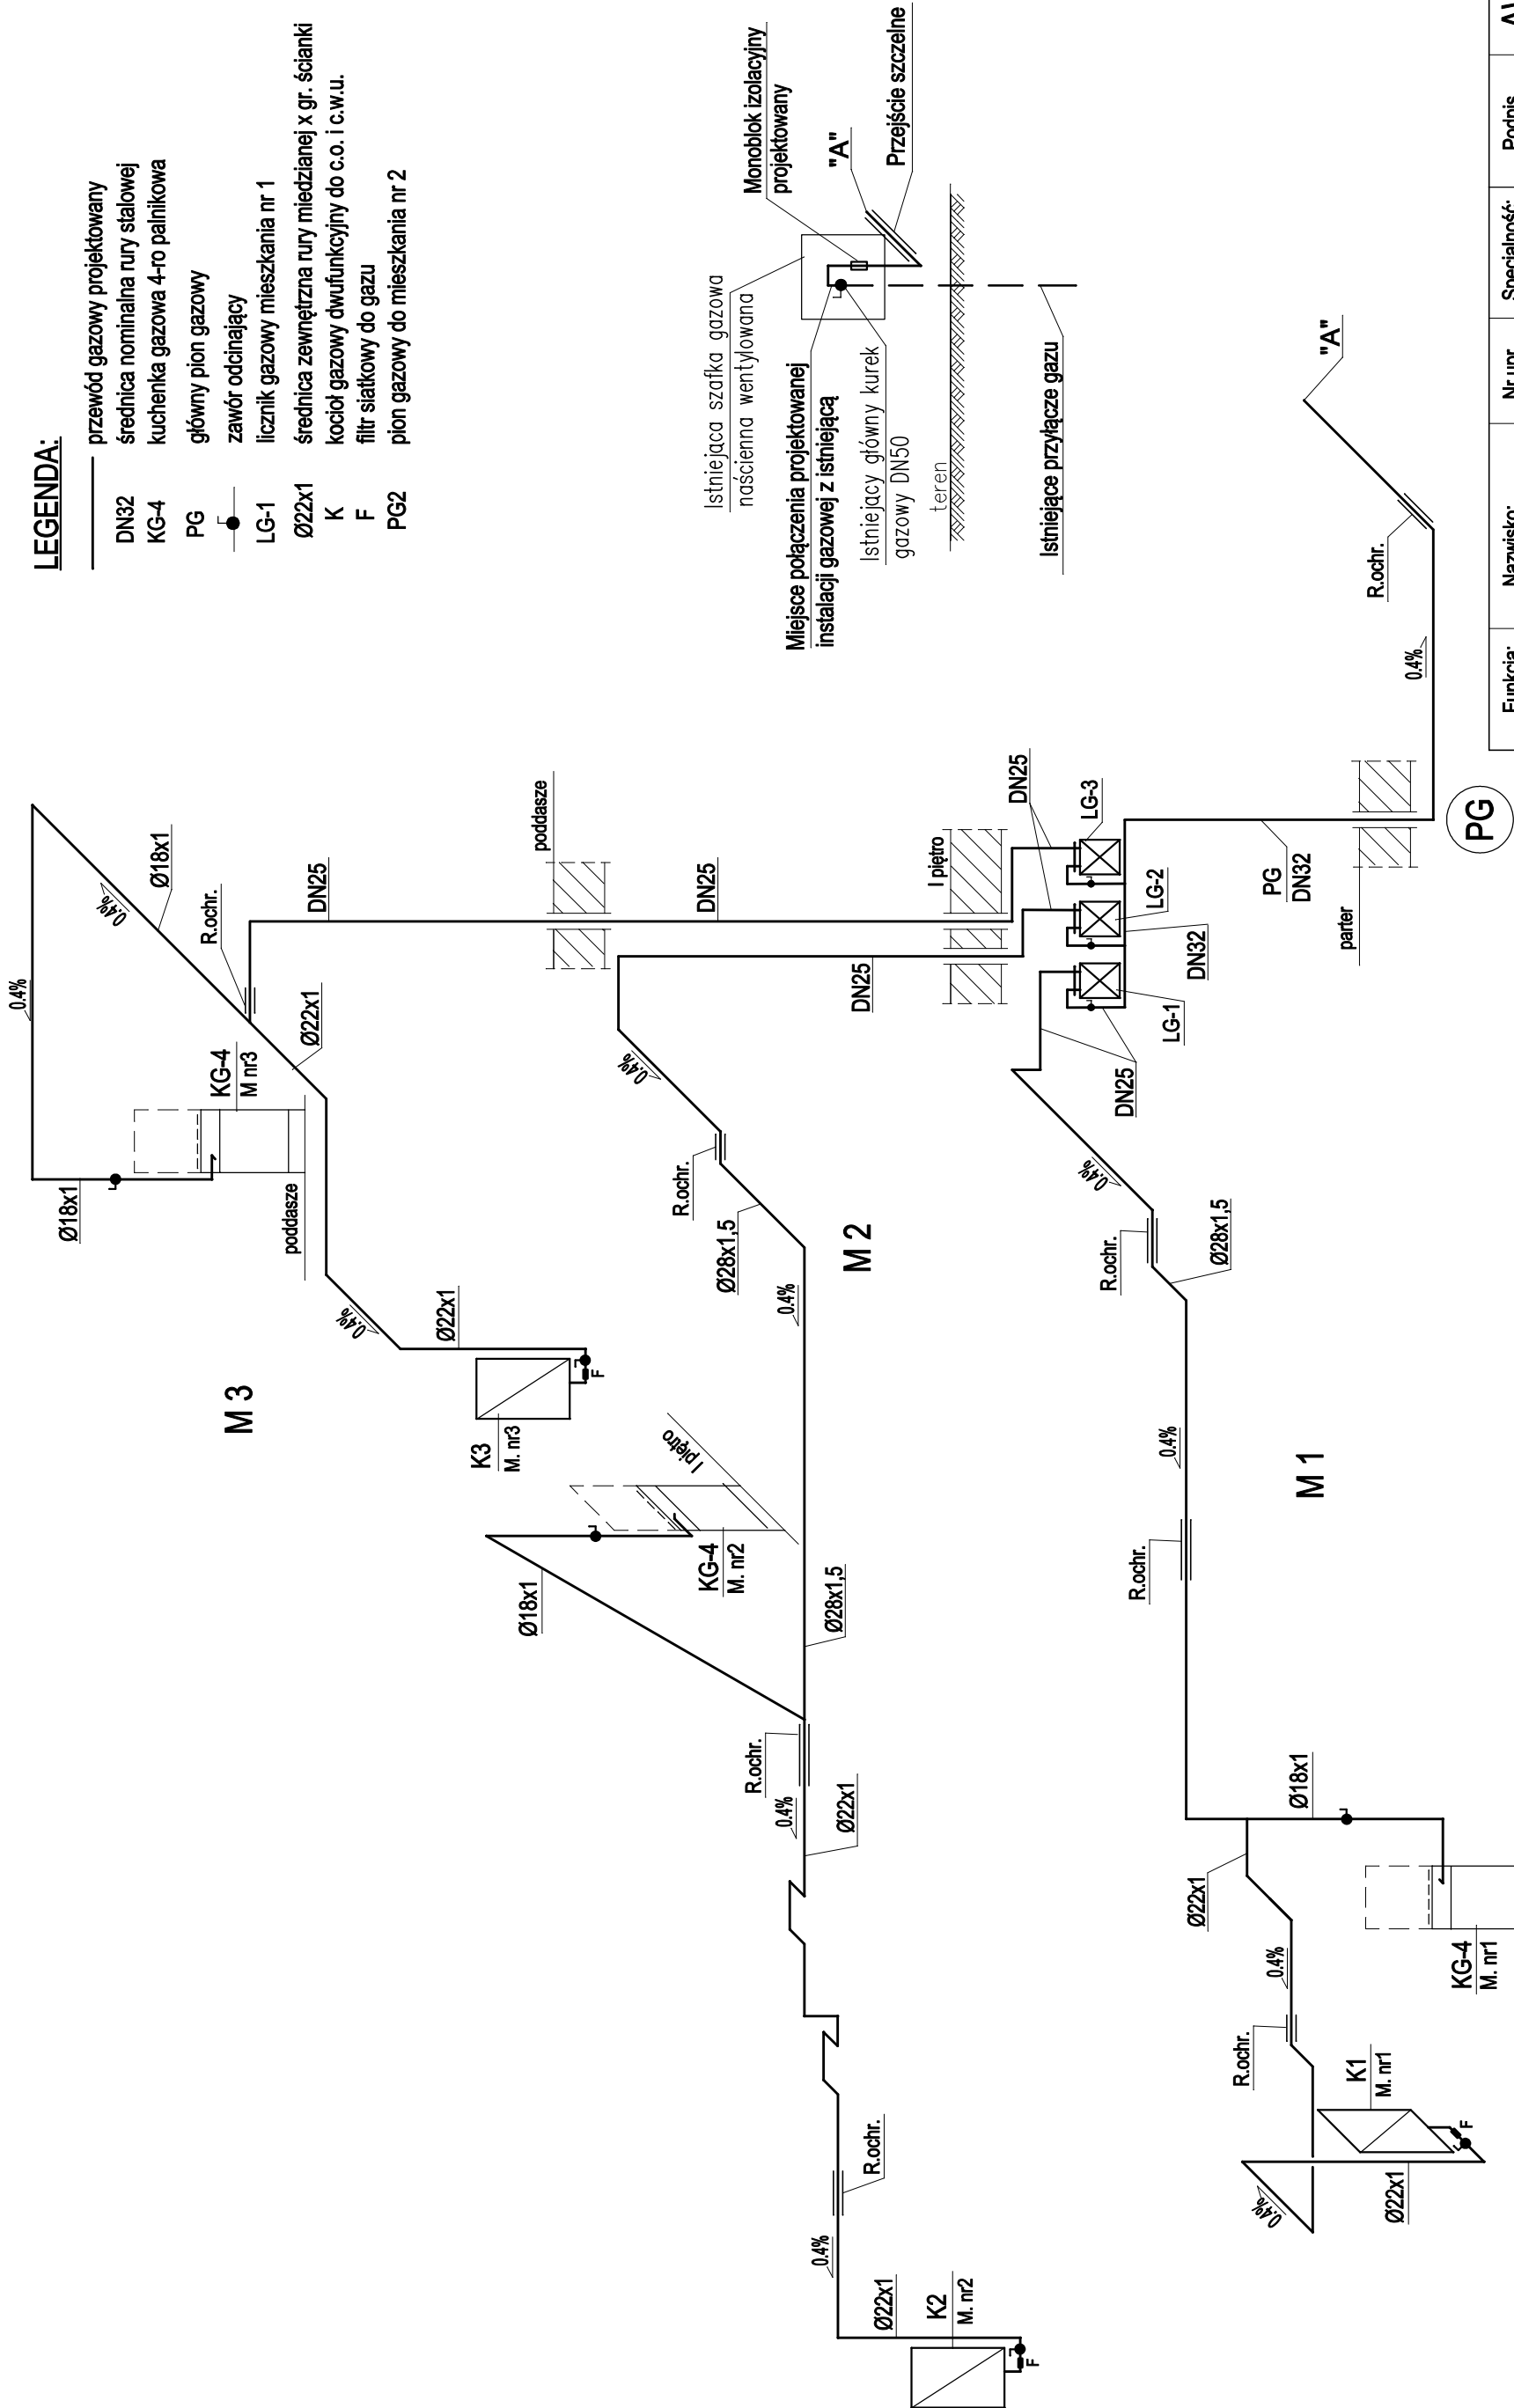

Funkcja:	Nazwisko:	Nr upr.	Specjalność:	Podpis	AWIK GLIWICE	
Projektował:	Anna Skawińska	411/88	Instalacyjno- inżynierska			
Inwestor:	Wspólnota Mieszkaniowa 44-100 Gliwice, ul. J.Kossaka 19				Skala: 1:50	
Temat: Projekt budowlano-wykonawczy budowy wewnętrznej instalacji gazu oraz uporządkowanie i dobudowa przewodów kominowych w budynku mieszkalnym przy ul. J. Kossaka 19 w Gliwicach						Data: 12.2019r.
Nazwa rys.	ROZWINIĘCIE INSTALACJI GAZOWEJ				Nr rys. 7	