


- o) Skucie zmuszanych i odspoinowanych tynków, skucie tynków we wnękach okiennych w celu docieplenia wnek styropianem (należy zabezpieczyć okna grubą tekturą).
- b) Zbudowa nowych parapetów – blach ocynkowana, powlekana w kolorze brązowym
- c) Zbudowa nawietrzników okiennych w każdym pomieszczeniu, w pomieszczeniach kuchennych nawietrzników ciśnieniowych
- d) Prace dociepleniowe ścian zewnętrznych elewacji styropianem, zalecana metoda bezspoinowa lekka mokra, styropian 15cm, cokoł i ściana fundamentowa – styropian twardy 10 cm.
- e) Docieplenie wnek okiennych styropianem 3cm
- f) Tynkowanie ściany cokołowej metodą lekką mokro, wykończenie elewacji płytką klinierową

- UWAGA OGÓLNE:
1. Zastosować tynki silikatowe (krzemianowe) o fakturze baranka
 2. Powłoki malarskie stosować zgodnie z zaleceniami obranego systemu na bazie krzemianów
 3. Stosować elementy systemów dociepleniowych takie jak np.: siatki, siatki naroznikowe, itp.
 4. Stosować się ściśle do instrukcji technicznych producentów systemów dociepleniowych
 5. Wszystkie materiały stosowane do docieplenia budynku muszą posiadać atesty i certyfikaty dopuszczające do stosowania w budownictwie, wykonawca powinien mieć świadectwo autoryzacji producenta ociepleniowego o prace wykonywane pod nadzorem osoby posiadającej odpowiednie uprawnienia

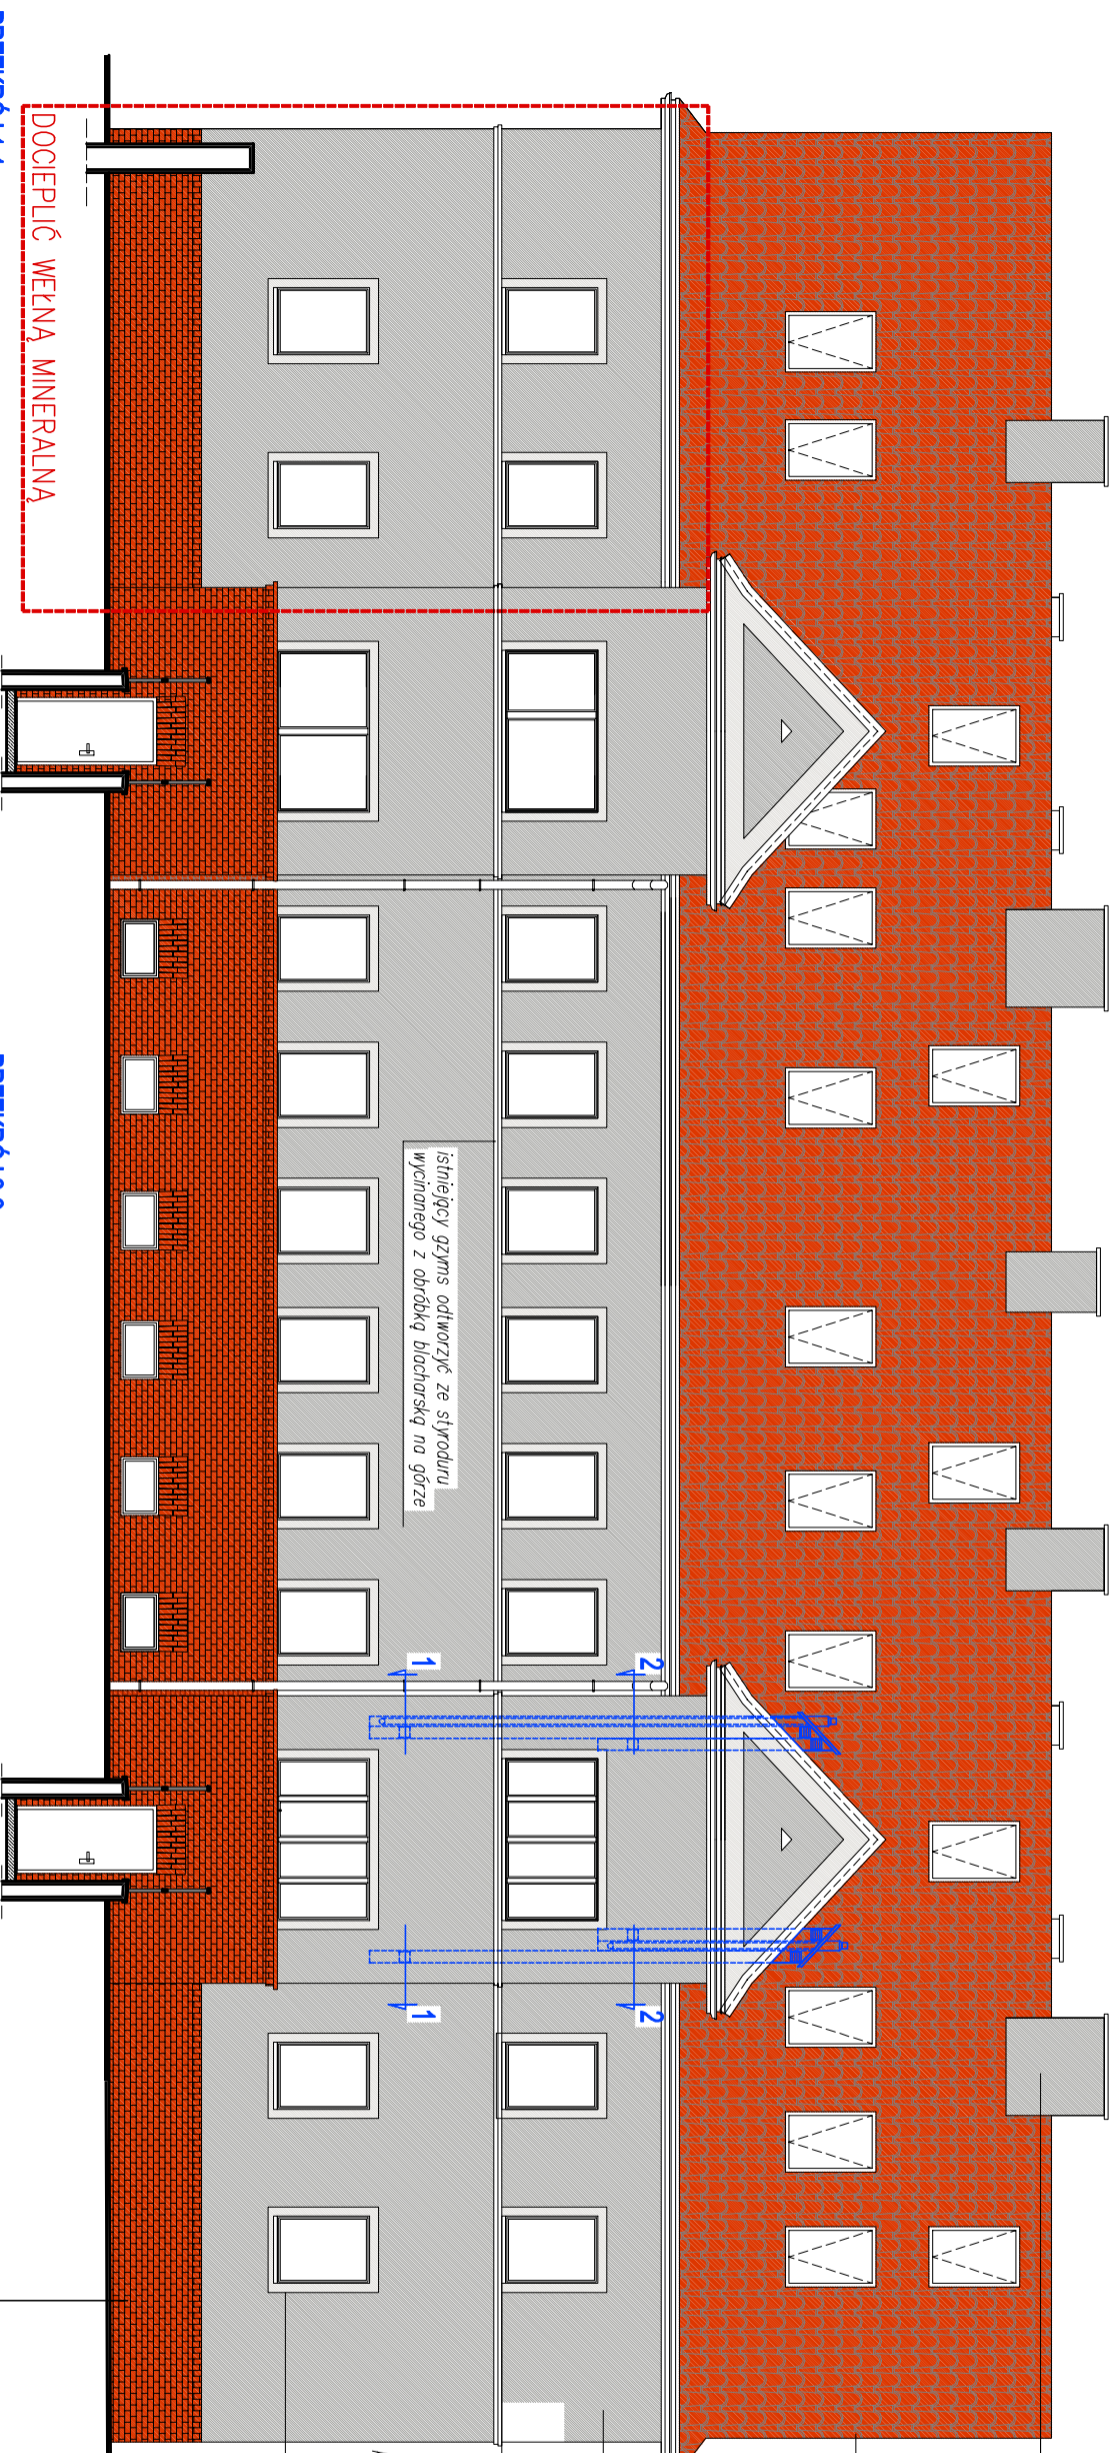

KOLOR KOMINÓW
K11530

OBROBKA BLACHARSKA
KOLOR DACHÓWKI


KOLOR GŁÓWNY ŚCIANY
K11530

PARAPETY
KOLOR CIEMNY BRĄZ

KOLOR OPASEK OKIENNYCH; DETALU
K11510



płytki cięta z cegły klinierowej; wypalanej w piecu węglowym

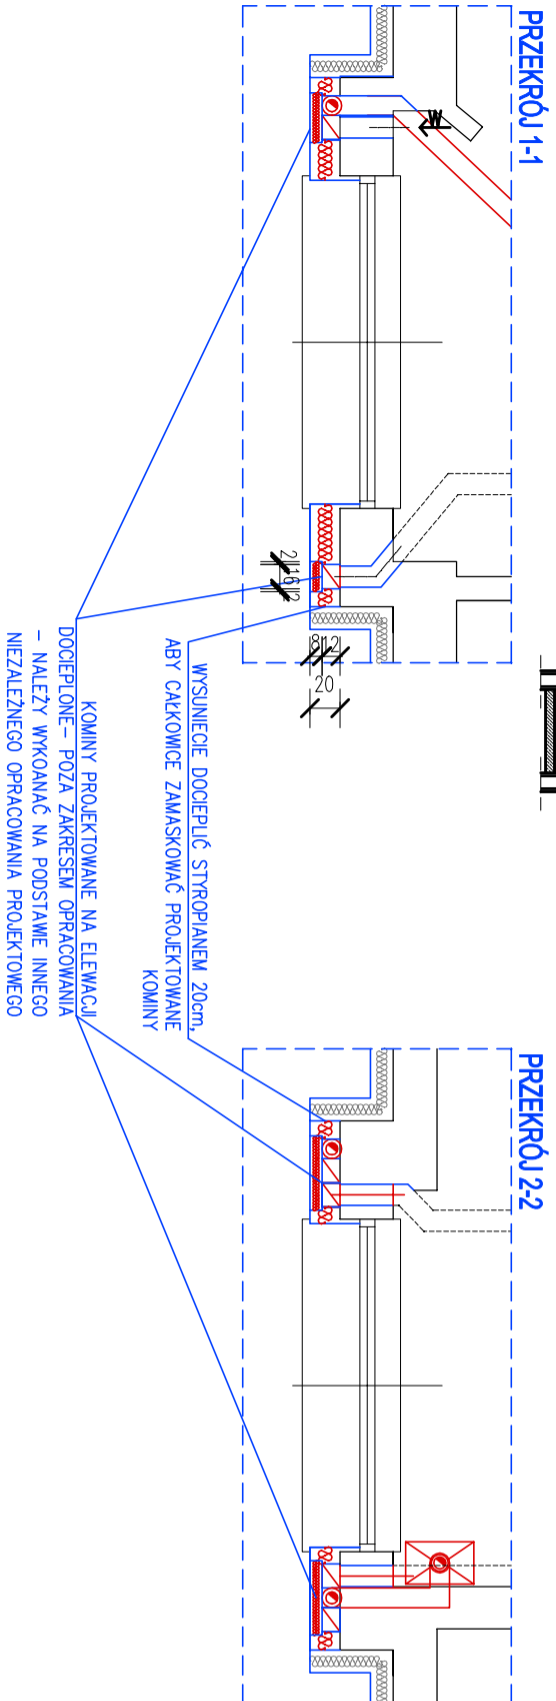

WYSUNIECIE DOCIEPLIĆ STYROPIANEM 20cm, ABY ODKOŃCIE ZAMASKOWAĆ PROJEKTOWANE KOMINY

KOMINY PROJEKTOWANE NA ELEWACJI DOCIEPLIĆ – POZA ZAKRESEM OPRAĆOWANIA – NALEŻY WYKOŃCZYĆ NA PODSTAWIE INNEGO NIEZALEŻNEGO OPRAĆOWANIA PROJEKTOWEGO

PRACOWNIA PROJEKTOWA

k-art

ARCHITEKT
PIOTR LUDWIG
UL. DĄBZKIEGO 188
44-100 GLIWICE
kontakt@k-art.pl
663 776 456

UWAGA: WYDRUK KOMPUTEROWY NIE ODZWIERCIEDLA DOKŁADNIE PROPONOWANEJ KOLORYSTYKI NALEŻY WYKONAĆ PRÓBNĄ APLIKACJĘ, KOLORY PORÓWNYWAĆ WG KOLORNIKA

INWESTOR
WSPÓLNOTA MIESZKANOWA
PRZY ULICY KAPLUCZNEJ 2-4 W GLIWICACH
UL. WARSZAWSKA 35b
44-100 GLIWICE

PROJEKTANT
mgr inż. arch. Piotr LUDWIG
Architektyczna DO PROJEKT. OGRANICZ. 2/SIOKK/2014

BRANŻA
ARCH-BUD

SKALA
1:100

FAZA
P-A-B

DATA
05.2022

TEM
I

tytuł		nr rysunku	
ELEWACJA WSCHODNIA - STAN PROJEKT.		P 1	