


Celność konstrukcji dachowej zabezpieczyć ogniochronnie i przeciw owadom oraz grzybom poprzez malowanie środkami barwnym aż do pełnego nasycenia (wg instrukcji producenta)

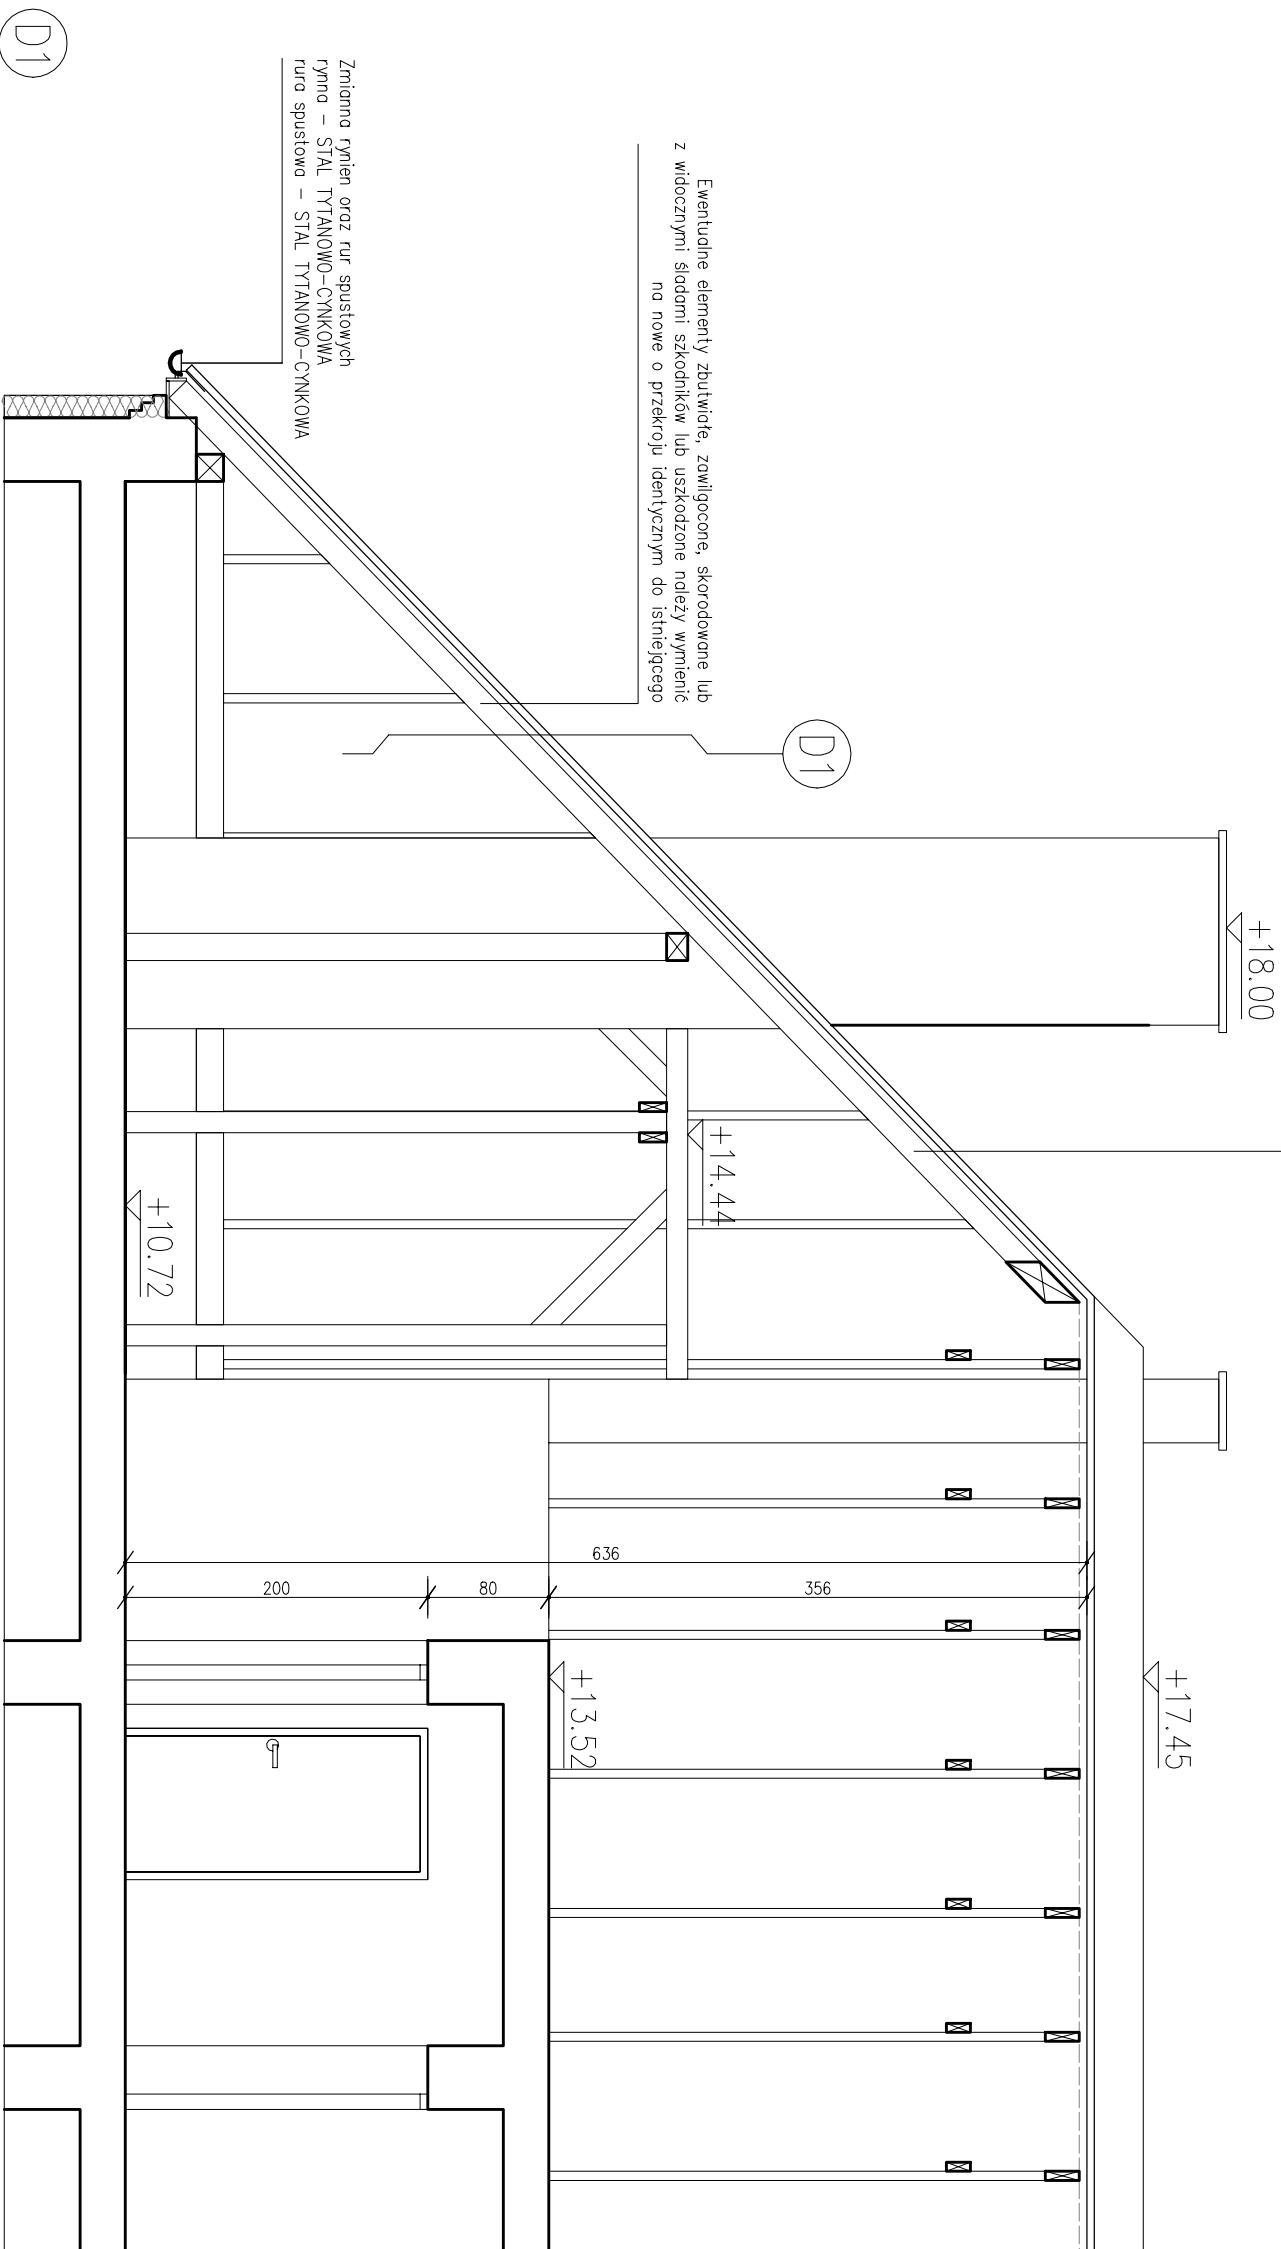

WYMIANA POKRYCIA DACHOWEGO
DACHÓWKI CERAMICZNA KARPÍÓWKA – KRYCIE W KORONKÉ
ŁATA
MEMBRANA DACHOWA O WYSOKIM WSPÓŁCZYNNIKU PAROPRZEPUSZALNOŚCI
KONTRATA
POLA PAROIZOLACYJNA
ISTNIEJĄCA KONSTRUKCJA DACHOWA

MIESZKANIA POZA ZAKRESEM OPRACOWNIA

PRACOWNIA PROJEKTOWA

k art

ARCHITEKT
PIOTR LUDWIG
 UL. DĄBSKIEGO 18
 44-100 GLIWICE
 biuro@kartin.pl
 663 776 456

inwestor	WSPÓLNOTA MIESZKANOWA UL. BRZDOWA 69 W GLIWICACH UL. WARSZAWSKA 35B 44-100 GLIWICE		projektant	mgr inż. arch. Piotr LUDWIG 2/SIOK/2014 architektoniczna do prof. bez ograniczeń		podpis
temat projektu, adres inwestycji	DOBIEPIENIE ŚCIANY FRONTOWEJ I TYNELI BUDYNKU MIESZKANOWEGO WYMIANA POKRYCIA DACHOWEGO PRZY ULICY BRZDOWA 69 44-100 GLIWICE dz. nr 156 OBRĘB: 0063 ZOREK		opracował	mgr inż. arch. Roksana OLBRYŚ		podpis
branża	skład	tytuł	data	tam		
Arch-BUD	1:50	P48	09.2022			
PRZEKROJ A-A - STAN PROJEKTOWANY						
P1						