

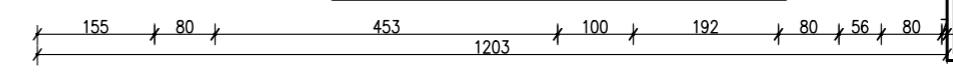


OPIS OZNACZEŃ PROJEKTOWYCH:
 — ŚCIANY OBJĘTE PROJEKTOWANYM DOOCIEPLENIEM
 — ŚCIANY OCIEPLONE
 — BUDYNEK POZA ZAKRESEM OPRACOWANIA

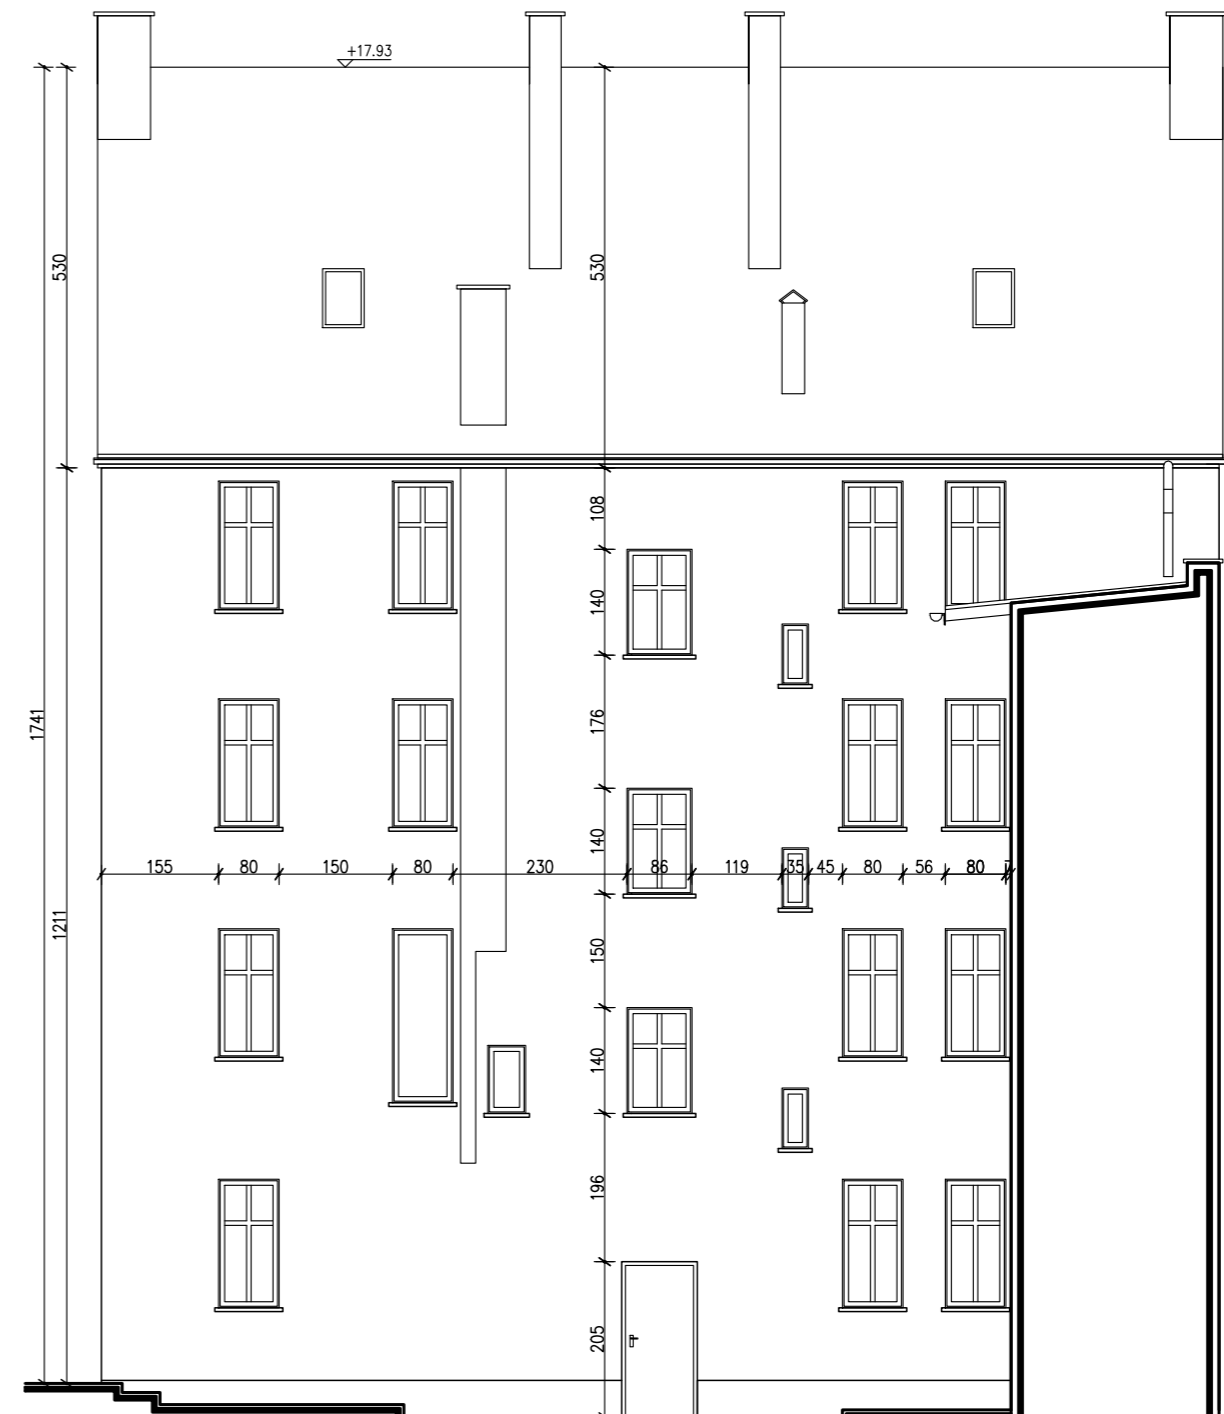

ELEWACJA POŁUDNIOWA

PRACOWNIA
PROJEKTOWA

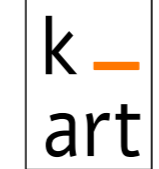

ARCHITEKT
 PIOTR LUDWIG
 UL. DASZYŃSKIEGO 193
 44-100 GLIWICE
 kart.pracownia@gmail.com
 663 776 456

inwestor	WSPÓLNOTA MIESZKANIOWA PRZY UL. GROTTGERA 31 UL. WARSZAWSKA 35B 44-100 GLIWICE	projektant	mgr inż. arch. Piotr LUDWIG	nr uprawnień/specjalność	2/SLOKK/2014 architektoniczna do proj. bez ograniczeń	podpis	
temat projektu, adres inwestycji	TERMOMODERNIZACJA I IZOLACJA PIONOWA ŚCIAN FUNDAMENTOWYCH W BUDYNKU MIESZKALNYM PRZY ULICY GROTTGERA 31 W GLIWICACH 44-100 DZ. NR 1679 OBRĘB: SZOBISZOWICE	opracował	mgr inż. arch. Rokšana OLBRYŚ	branża	ARCH-BUD	skala	1:100
				faza	PAB	data	11.2022
				rysunek	ELEWACJA PÓŁNOCNA I POŁUDNIOWA STAN ISTNIEJĄCY		tom 11