



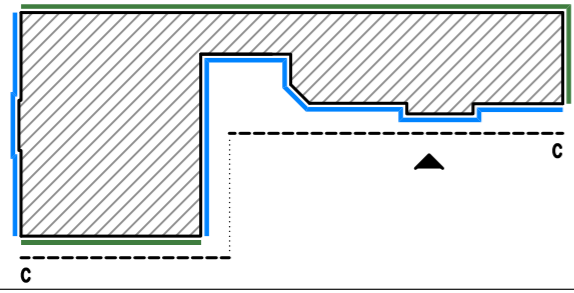

ELEWACJA ZACHODNIA

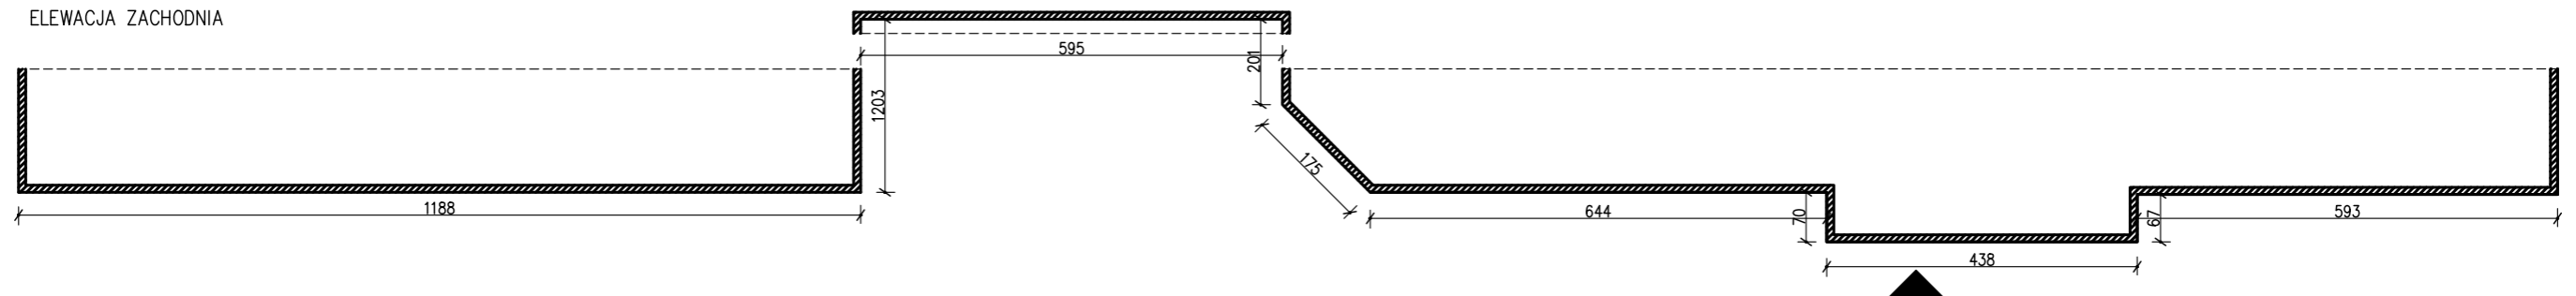

OPIS OZNACZEŃ PROJEKTOWYCH:
 — ŚCIANY OBJĘTE PROJEKTOWANYM DOCEPLENIEM
 — ŚCIANY OCIEPLONE
 ▨ BUDYNEK POZA ZAKRESEM OPRACOWANIA

PRACOWNIA
PROJEKTOWA



ARCHITEKT
 PIOTR LUDWIG
 UL. DASZYŃSKIEGO 193
 44-100 GLIWICE
 kart.pracownia@gmail.com
 663 776 456

inwestor	WSPÓLNOTA MIESZKANIOWA PRZY UL. GROTTEGERA 31 UL. WARSZAWSKA 35B 44-100 GLIWICE	projektant	mgr inż. arch. Piotr LUDWIG	nr uprawnień/specjalność	2/SLOKK/2014 architektoniczna do proj. bez ograniczeń	podpis		
temat projektu, adres inwestycji	TERMOMODERNIZACJA I IZOLACJA PIONOWA ŚCIAN FUNDAMENTOWYCH W BUDYNKU MIESZKALNYM PRZY ULICY GROTTEGERA 31 W GLIWICACH 44-100 DZ. NR 1679 OBRĘB: SZOBISZOWICE	opracował	mgr inż. arch. Rokszana OLBRYŚ	branża	ARCH-BUD	skala	1:100	
		rysunek	ELEWACJA ZACHODNIA STAN ISTNIEJĄCY		data	11.2022	tom	12