KOLOR COKOŁU
38P2

KOLOR KOMINÓW
38P4

RYNNA
KOLOR CIEMNY BRĄZ

KOLOR GŁÓWNY
38P4

RURA SPUSTOWA
KOLOR CIEMNY BRĄZ

PARAPETY
KOLOR CIEMNY BRĄZ

OBRÓBKA BLACHARSKA
KOLOR CIEMNY BRĄZ

ELEWACJA ZACHODNIA

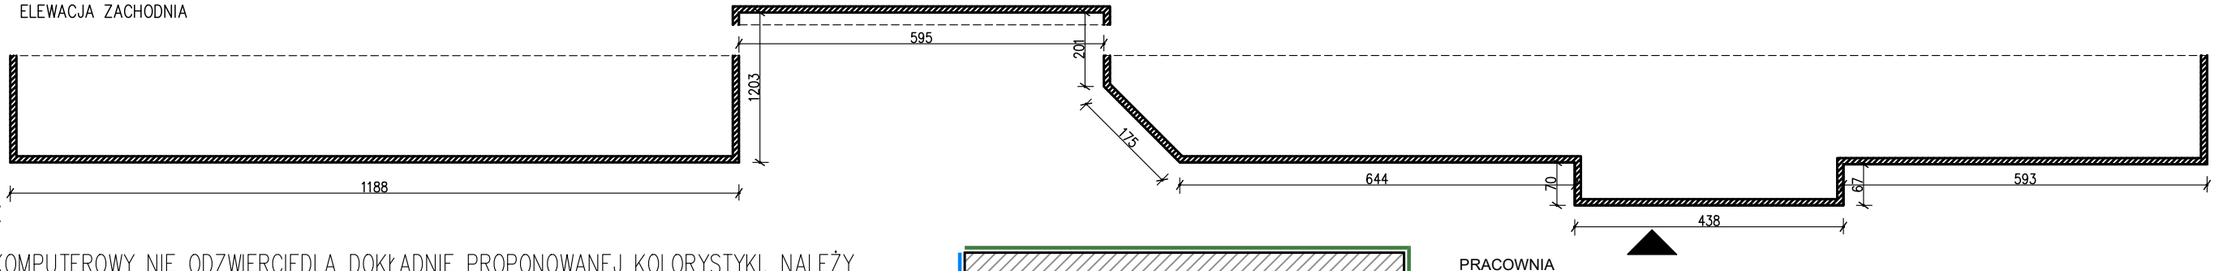

UWAGI:

WYDRUK KOMPUTEROWY NIE ODZWIERCIEDLA DOKŁADNIE PROPONOWANEJ KOLORYSTYKI, NALEŻY WYKONAĆ PRÓBNĄ APLIKACJĘ I PORÓWNAĆ WG. KOLORNIKA.

UWAGI OGÓLNE:

1. Zastosować tynki silikatowe (krzemianowe) o fakturze baranka
2. Powłoki malarskie stosować zgodnie z zaleceniami obranego systemu na bazie krzemianów
3. Stosować elementy systemów docieplenowych takie jak np.: siatki, siatki narożnikowe itp.
4. Stosować się ściśle do instrukcji technicznych producentów systemów docieplenowych
5. Wszystkie materiały stosowane do docieplenia budynku muszą posiadać atesty i certyfikaty dopuszczające do stosowania w budownictwie. Wykonawca powinien mieć świadectwo autoryzacji producenta docieplenowego, a prace winne być wykonywane pod nadzorem osoby posiadającej odpowiednie uprawnienia.

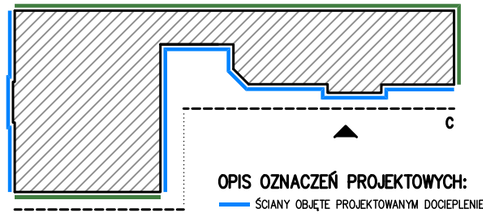

OPIS OZNACZEŃ PROJEKTOWYCH:
- ŚCIANY OBJĘTE PROJEKTOWANYM DOCIEPLENIEM
- ŚCIANY Z ISTNIEJĄCYM OCIEPLENIEM
- BUDYNEK POZA ZAKRESEM OPRACOWANIA

PRACOWNIA PROJEKTOWA
k_art
ARCHITEKT
PIOTR LUDWIG
UL. DASZYŃSKIEGO 193
44-100 GLIWICE
kart.pracownia@gmail.com
663 776 456

inwestor: WSPÓLNOTA MIESZKANIOWA PRZY UL. GROTTGERA 31 UL. WARSZAWSKA 35B 44-100 GLIWICE	projektant: mgr inż. arch. Piotr LUDWIG	nr uprawnień/specjalność: 2/SLOKK/2014 architektoniczna do proj. bez ograniczeń	podpis	
	opracował: mgr inż. arch. Roksana OLBRYŚ			podpis
temat projektu, adres inwestycji: TERMOMODERNIZACJA I IZOLACJA PIONOWA ŚCIAN FUNDAMENTOWYCH W BUDYNKU MIESZKALNYM PRZY ULICY GROTTGERA 31 W GLIWICACH 44-100 DZ. NR 1679 OBRĘB: SZOBISZOWICE	branża: ARCH-BUD	skala: 1:100	faza: PAB	data: 11.2022	tom: I
	rysunek: ELEWACJA ZACHODNIA STAN PROJEKTOWANY			P3