


SKALA 1:500

Układ odniesienia: PL-ETRF89, układ wsp. płaskich: PL-PL-2000 strefa 6, układ wys.: PL-EVRF2007-NH
 Sekcje mapy: 6.130.27.01.1.2; 6.131.27.21.3.4

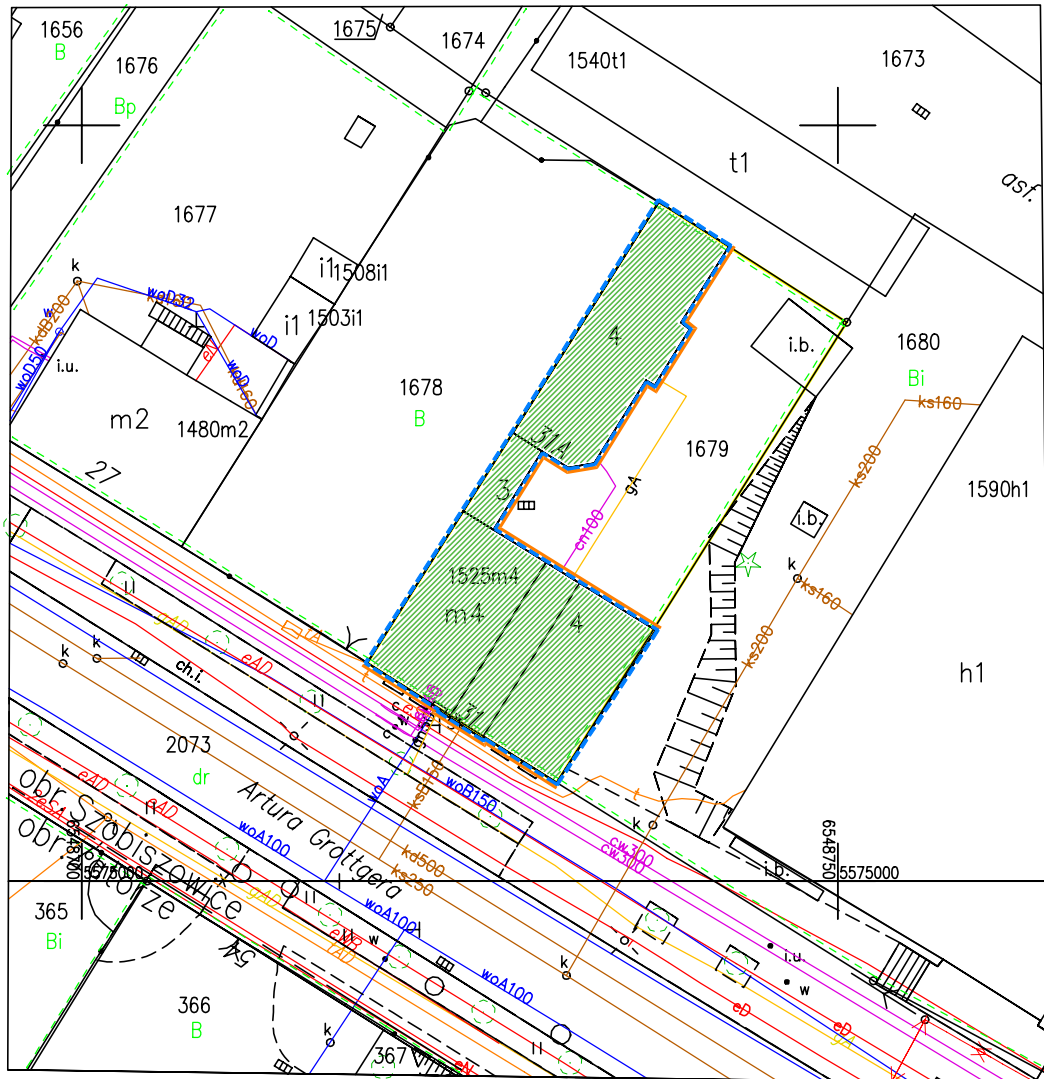

OPIS OZNACZEŃ PROJEKTOWYCH

- BUDYNEK PRZY ULICY GROTTGERA 31
- IZOLACJA PIONOWA ŚCIAN FUNDAMENTOWYCH
- DOCIEPLENIE ELEWACJI
- GRANICA TERENU INWESTYCJI

inwestor WSPÓLNOTA MIESZKANIOWA PRZY UL. GROTTGERA 31 UL. WARSZAWSKA 35B 44-100 GLIWICE		projektant mgr inż. arch. Piotr LUDWIG		nr uprawnień/specjalność: 2/SLOKK/2014 architektoniczna do proj. bez ograniczeń		podpis	
temat projektu, adres inwestycji DOCIEPLENIE ŚCIAN BUDYNKU I IZOLACJA PIONOWA ŚCIAN FUNDAMENTOWYCH W BUDYNKU MIESZKALNYM PRZY ULICY GROTTGERA 31 W GLIWICACH 44-100 DZ. NR 1679 OBRĘB: SZOBISZOWICE		opracował		opracował		podpis	
branża ARCH-BUD		skala 1:500		faza P. A-B		data LISTOPAD 2022	
rysunek		ZAGOSPODAROWANIE TERENU		nr rysunku		ZT	

PRACOWNIA
PROJEKTOWA

k —
art

ARCHITEKT
PIOTR LUDWIG
UL. DASZYŃSKIEGO 183
44-100 GLIWICE
kart.pracownia@gmail.com
663 776 456