



PRZEKRÓJ STRYCHU skala 1:50

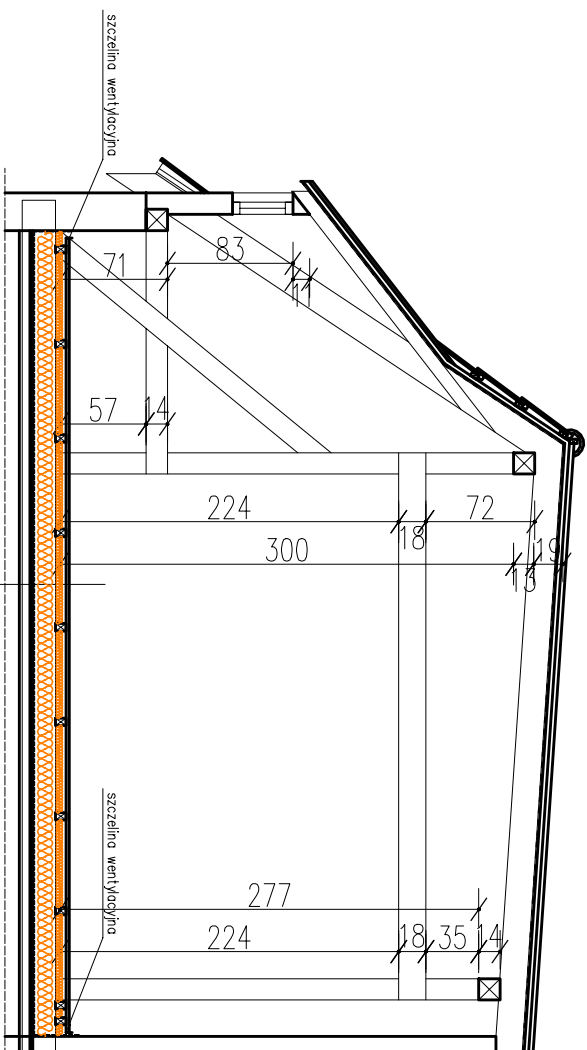

UWAGA: PODCZAS WYKONYWANIA PRAC ODKRYWAĆ JEDNORAZOWO MAKSYMALNIE 2 POLA POŁOŻONE OBOK SIEBIE.

2 x PŁYTA OSB	
PUSZKA POW. 2cm	
MEMBRANA PAROPRZESZCZALNA	ŁATA DREWNIANA 5x7cm
WETNA MINERALNA 5cm	
WETNA MINERALNA 15cm	
FOLIA CY UŁOŻONA NA DESKACH	STYNIĄCA BELKA STROPOWA
SŁĘPEGO PUŁAPU	
STYNIĄCE WARSZYWY SUFITU	

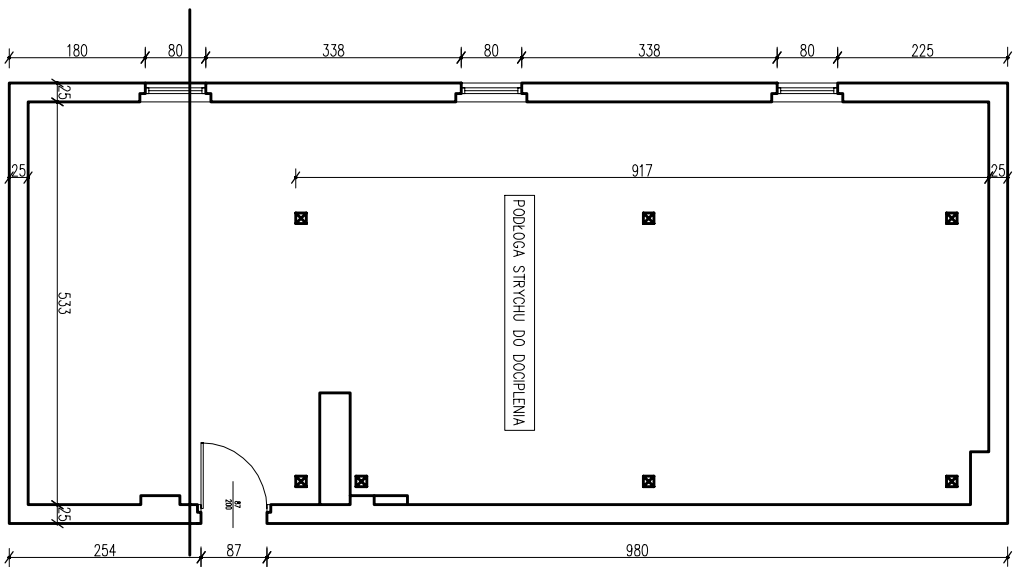

<p>PRACOWNIA PROJEKTOWA</p> <p>ka:rt</p> <p>ARCH. PIOTR LUDWIG</p> <p>tel: (0) 863 776 456 email: piotr@ka:rt.pl</p> <p>44-100 GUMICE, ul. DĄSZYŃSKIEGO 193</p>		<p>INWESTOR</p> <p>WSPÓLNOTA MIESZKANIOWA</p> <p>UL. DZIEWIANY 3</p> <p>44-100 GUMICE</p>	
<p>TEMAT PROJEKTU, ADRES INWESTYCJI</p> <p>PROJEKT IZOLACJI PRZECIWNIECZYNOWEJ, DODPILENIA ŚCIANY FRONTOWEJ, WRAZ Z ODNORZEMNIENIEM ELEMENTÓW DEKORACYJNYCH, OCIEPLENIEM STROPU NAJWYŻSZEJ KONDYGNACJI MIESZKANIEJ PRZY UL. DZIEWIANY 3, 44-100 GUMICE DZ. nr 11 000/01. ZAKOŃCZE</p>		<p>DATA</p> <p>LIPIEC 2022</p>	
<p>PROJEKTANT</p> <p>mjr. inż. arch. PIOTR LUDWIG</p>		<p>BRANŻA</p> <p>ARCH-BUD</p>	
<p>TYTUŁ</p> <p>RZUT I PRZEKRÓJ STRYCHU</p>		<p>NR DOKUMENTU</p> <p>P7</p>	