


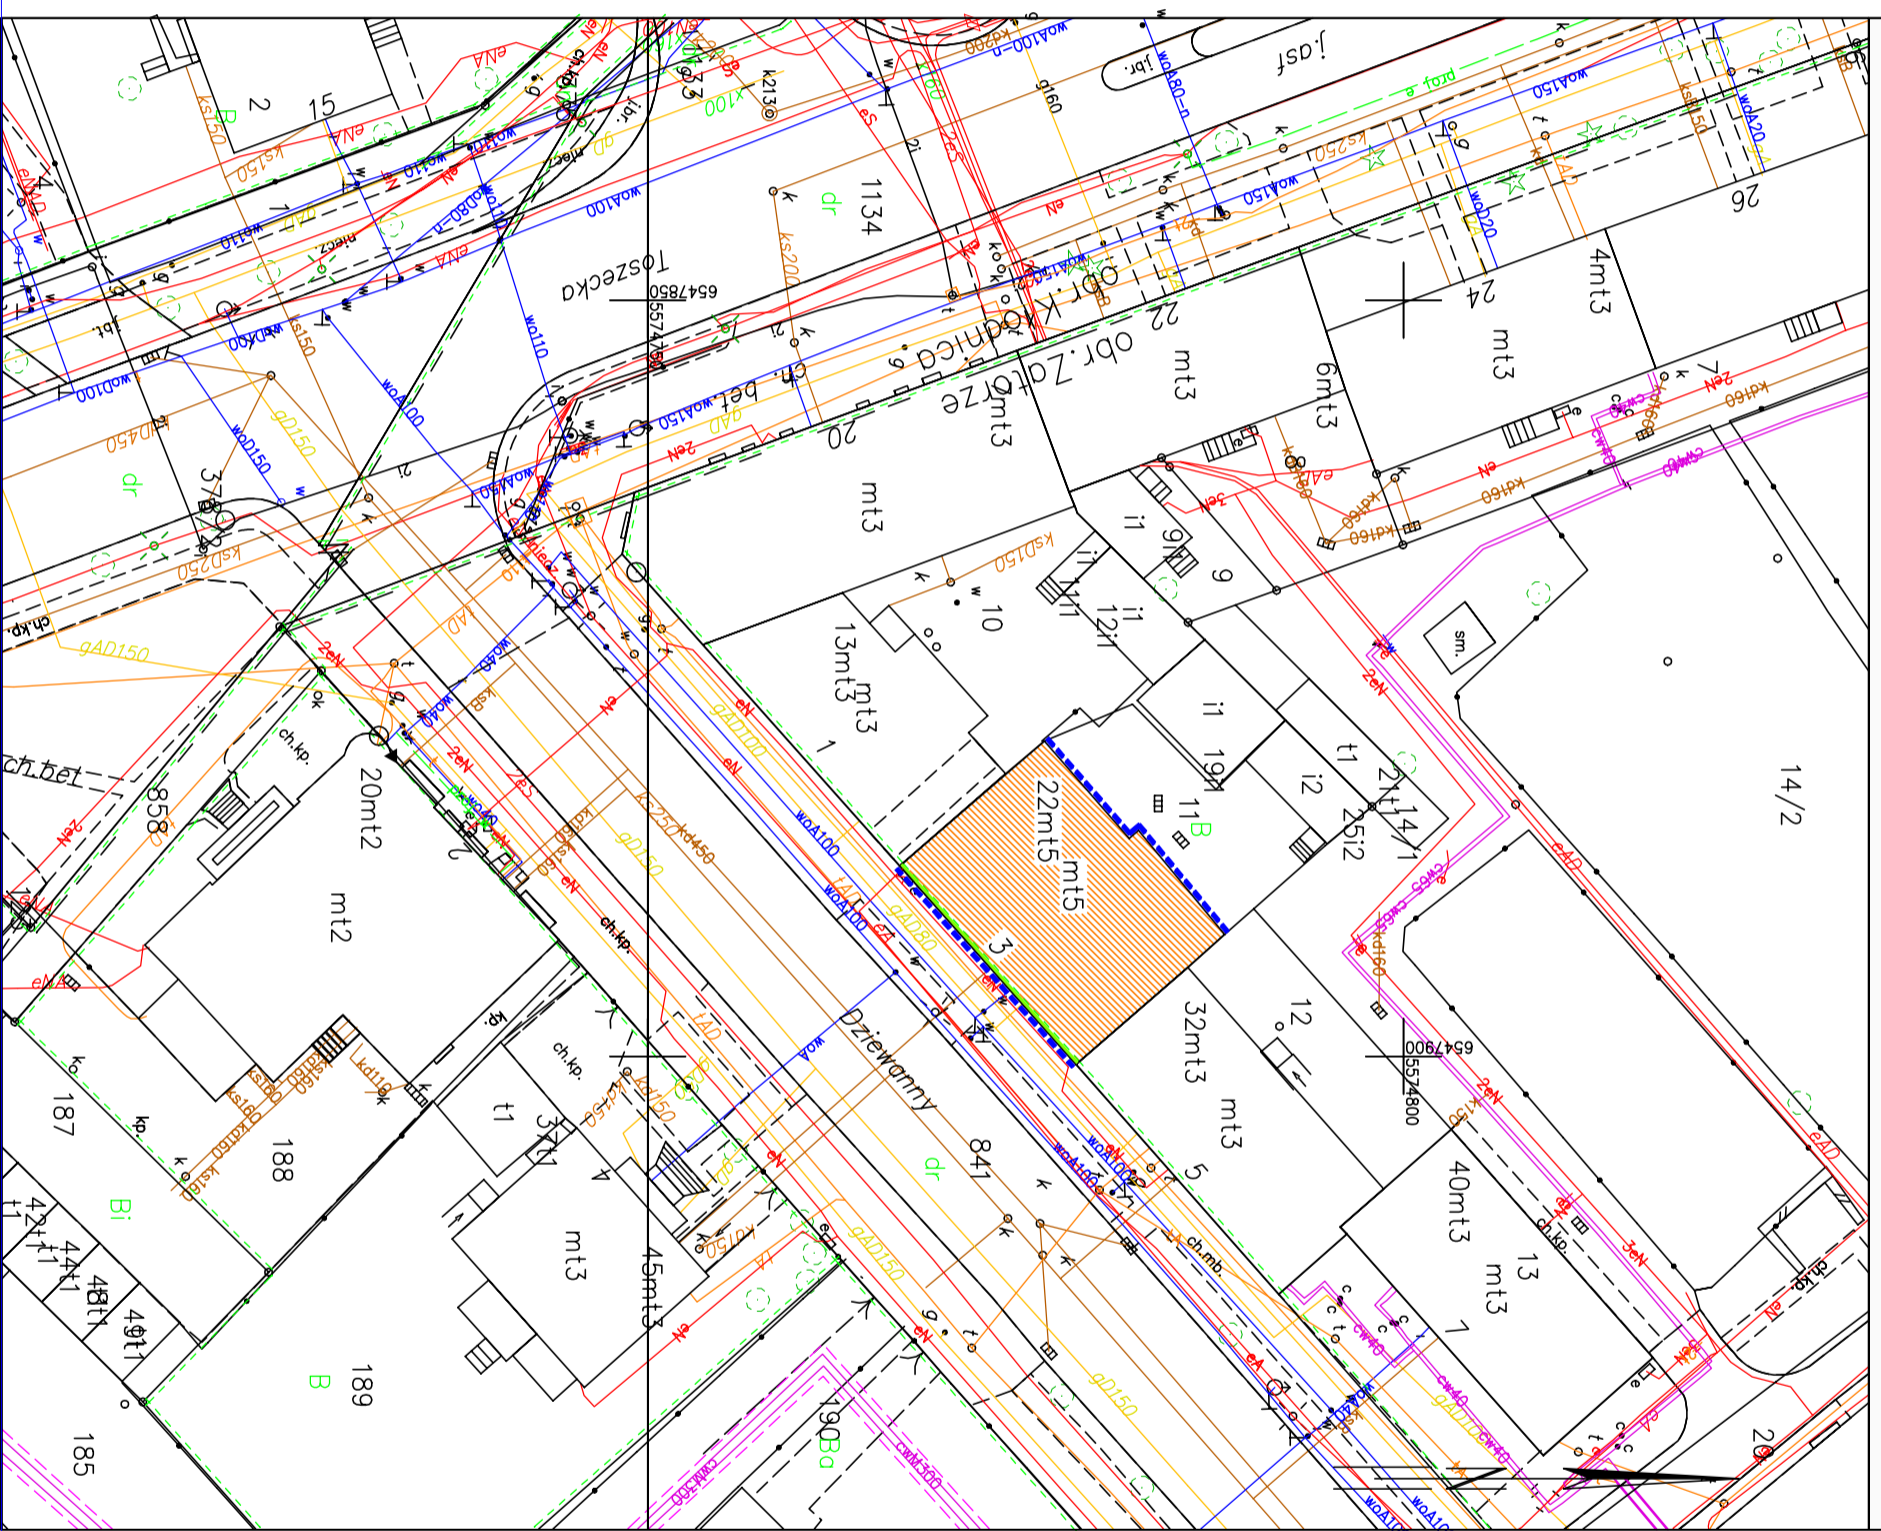



Województwo: śląskie
 Powiat: m. Gliwice
 Jednostka ewidencyjna246601_1, Gliwice
 Obręb: 0060, Zatorze

SKALA 1:500
 Układ odniesienia: PL-ETRF89, układ wsp. płaskich: PL-2000 strefa 6 (18), układ wys.: PL-EVRF2007-NH
 Sekcje mapy: 6.130.26.05.2.4; 6.130.26.05.2.2



-  BUDNIEK PRZY ULICY DZIEWANY 3
-  IZOLACJA PIONOWA ŚCIAN FUNDAMENTOWYCH
-  REMONT ELEWACJI FRONTOWEJ

 <p>PRACOWNIA PROJEKTOWA</p>		Inwestor WSPÓLNOTA MIESZKANIOWA UL. DZIEWANY 3 44-100 GLIWICE	
		Temat projektu, adres inwestycji PROJEKT IZOLACJI PRZECIWNOCIEPNEJ, DOCIEPIENIA ŚCIAN FUNDAMENTÓW, WRAZ Z ODMIENNIENIEM ELEMENTÓW DEKORACYJNYCH, ODEPIENIA STROPU NAJWIĘSZEJ KONDYGNACJI MIESZKANIEJ PRZY UL. DZIEWANY 3, 44-100 GLIWICE dz. nr 11 obręb: ZATORZE	
Tytuł projektu ZAGOSPODAROWANIE TERENU		data GRUDZIEŃ 2019	nr projektu ZT
projektant mgr inż. arch. Piotr Ludwigo	podpis PBW	data 2019	nr projektu ZT
biuro ARCH-BUD	skala 1:500		