


FRONT – ULICA DZIEWANNY

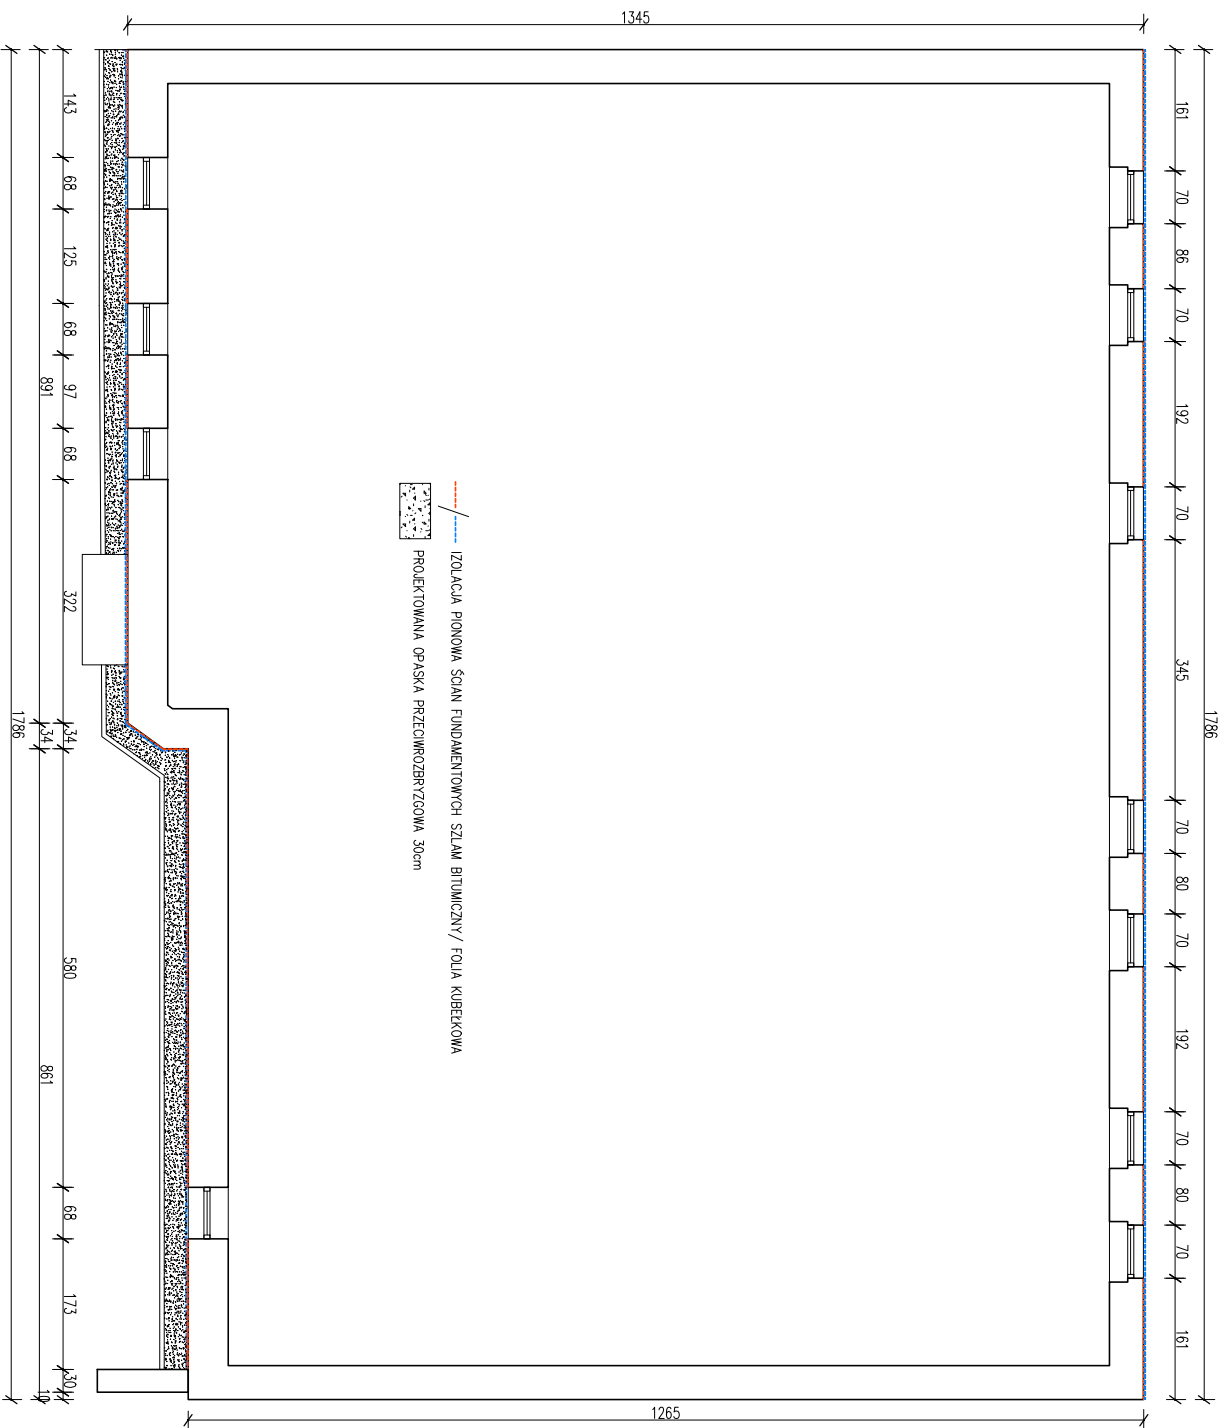

IZOLACJA PIONOWA ŚCIAN FUNDAMENTOWYCH SZLAM BITUMICZNY / FOLIA KUBEKOWA  
PROJEKTOWANA OPASKA PRZECIWOZBRZYDZOWA 30cm

<p><b>PRACOWNIA PROJEKTOWA</b></p> <p><b>ka:rt</b></p> <p>ARCH. PIOTR LUDWIG</p> <p>tel. (0) 863 776 456 email: piaw@ka:rt.pl</p> <p>44-100 GUMICE, ul. DĄSZYŃSKIEGO 193</p>		<p>Investor</p> <p><b>WSPÓLNOTA MIESZKANOWA</b></p> <p>UL. DZIEWANNY 3</p> <p>44-100 GUMICE</p>	
<p>temat projektu, adres inwestycji</p> <p>PROJEKT IZOLACJI PRZECIWMROZBOWIĘDZAJĄCYCH, DOOCIEPLENIA ŚCIAN FRONTOWYCH, WRAZ Z ODNIWIERZENIEM ELEMENTÓW DEKORACYJNYCH, OCIEPLENIA STROPU NAJWIŻSZEJ KONDYGNACJI MIESZKANIEJ PRZY UL. DZIEWANNY 3, 44-100 GUMICE dz. nr 11 0079/0: ZAKOŃCZE</p>		<p>Investor</p> <p><b>WSPÓLNOTA MIESZKANOWA</b></p> <p>UL. DZIEWANNY 3</p> <p>44-100 GUMICE</p>	
<p>rysunek</p> <p><b>RZUT PIWNICY – STAN PROJEKTOWY</b></p>		<p>tom</p> <p><b>1</b></p>	
<p>projektant</p> <p>mgr inż. arch. PIOTR LUDWIG</p> <p>opracowała</p> <p>inż. arch. Weronika PIOTROWSKA</p>		<p>podpis</p>	
<p>tytuł</p> <p>PEW</p> <p>branża</p> <p>ARCH-BUD</p>		<p>data</p> <p>GRUDZIEŃ 2019</p> <p>skala</p> <p>1:100</p>	
<p>nr rysunku</p> <p><b>P4</b></p>			