



PRZEKRÓJ STRYCHU skala 1:50

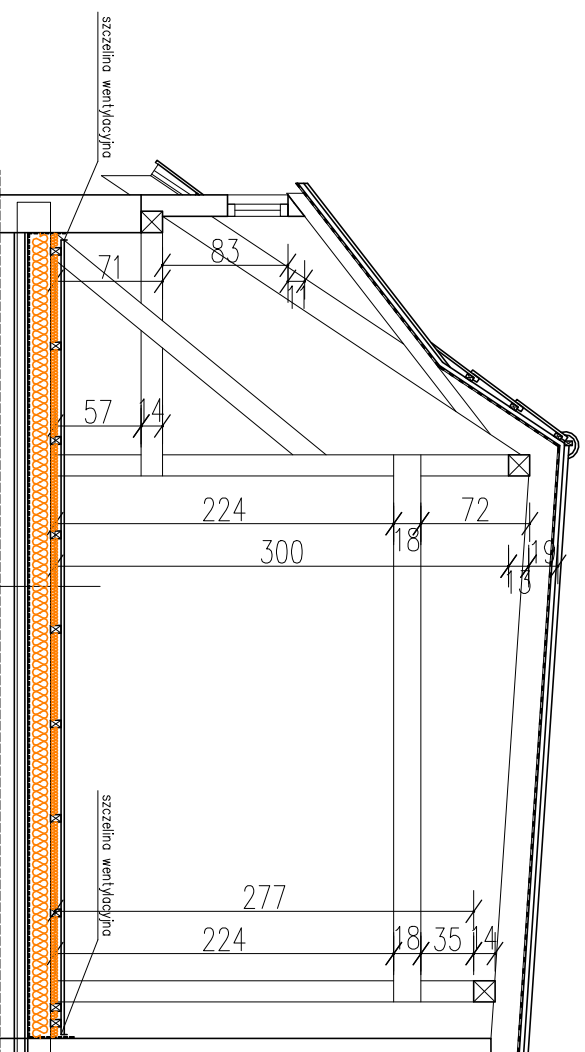

2 x PŁYTA OSB	LATA DREWNIANA 5x7cm
PUSZKA POW. 2cm	MEMBRANA PAROPRZESZCZALNA
WETNA MINERALNA 5cm	WETNA MINERALNA 15cm
FOLIA CY UŁOŻONA NA DESKACH ŚLEPEGO PUŁAPU	STYNIĄCA BELKA STROPOWA
STYNIĄCE WARSTWY SUFITU	

UWAGA: PODCZAS WYKONYWANIA PRAC ODKRYWAĆ JEDNORAZOWO MAKSYMALNIE 2 POLA POŁOŻONE OBOK SIEBIE.

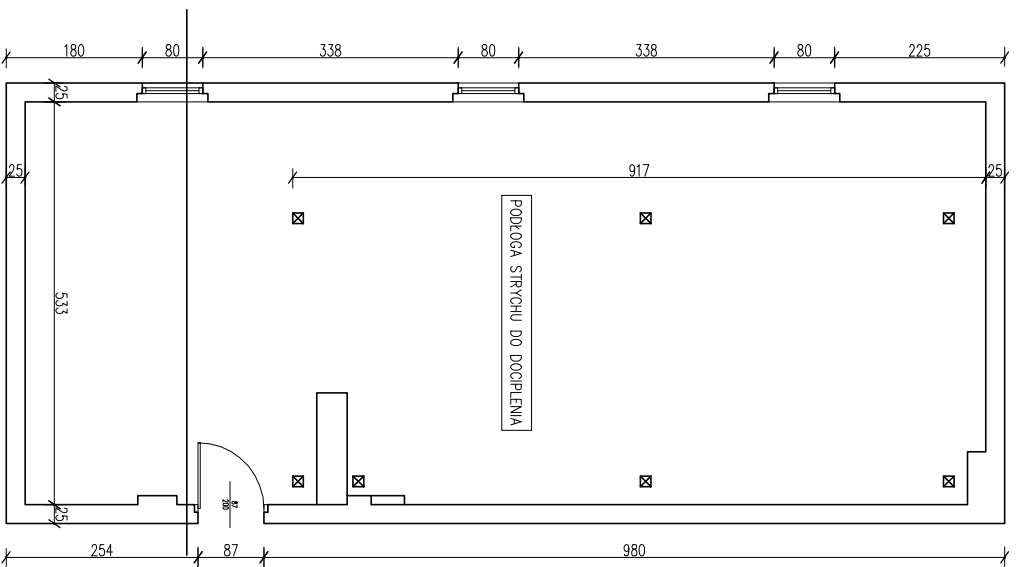

<p>PRACOWNIA PROJEKTOWA</p> <p>K-ART</p> <p>ARCH. PIOTR LUDWIG</p> <p>tel. (0) 863 776 456 email: piul@k-art.pl</p> <p>44-100 GUMICE, ul. DĄSZYŃSKIEGO 193</p>		<p>INWESTOR</p> <p>WSPÓLNOTA MIESZKANIOWA</p> <p>UL. DZIEWIANY 3</p> <p>44-100 GUMICE</p>	
<p>TEMAT PROJEKTU, ADRES INWESTYCJI</p> <p>PROJEKT IZOLACJI PRZECIWNIECZNOŚCIOWEJ, DODZIPIENIA ŚCIANY FRONTOWEJ, WRAZ Z ODNORZEMNIENIEM ELEKTRYCZNYM I DEKORACYJNYCH, OCIEPLENIA STROPU NAJWIŻSZEJ KONDYGNACJI MIESZKALNEJ PRZY UL. DZIEWIANY 3, 44-100 GUMICE</p> <p>dz. nr. 11 000/03</p>		<p>DATA</p> <p>GRUDZIEŃ 2019</p>	
<p>TYTUŁ</p> <p>RZUT I PRZEKRÓJ STRYCHU</p>		<p>NR DOKUMENTU</p> <p>P7</p>	
<p>PROJEKTANT</p> <p>mjr. inż. arch. PIOTR LUDWIG</p> <p>OPRACOWAŁ</p> <p>inż. arch. Weronika PIOTROWSKA</p>		<p>SKALA</p> <p>1:100</p>	