


KLATKA NR 9

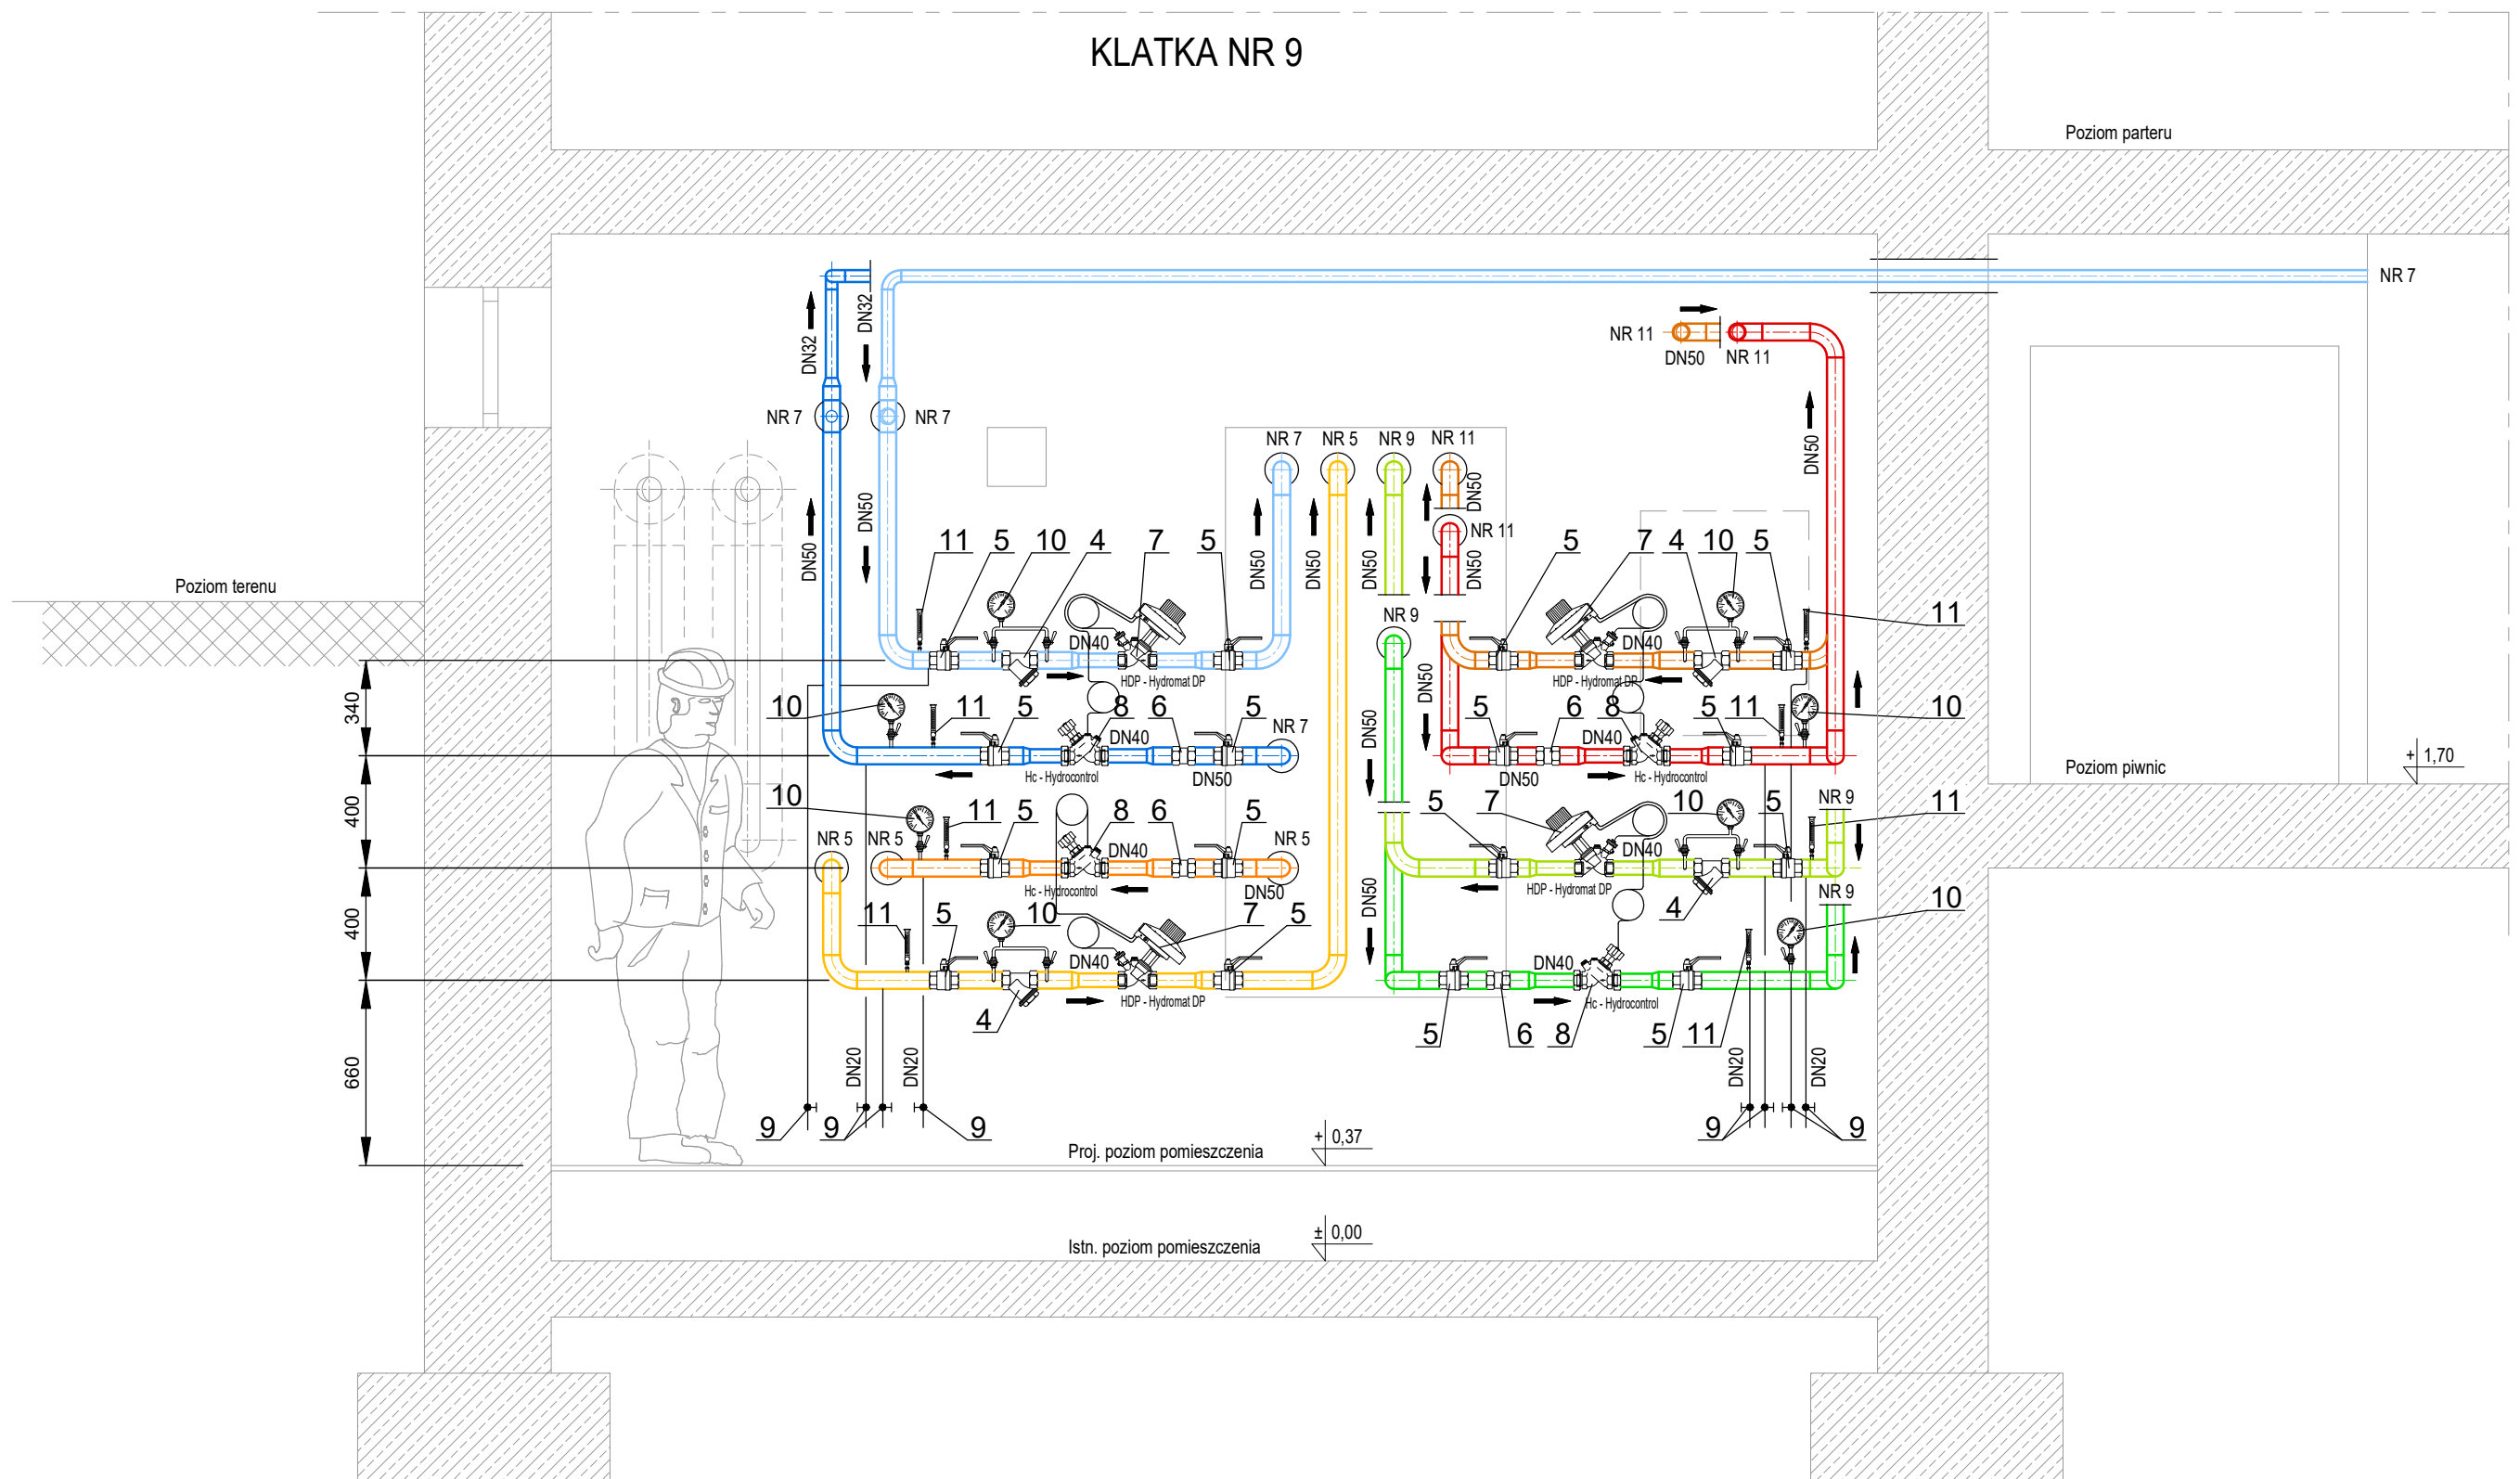

OBJAŚNIENIA:

- — — — — - PROJ. RURY INSTALACJI C.O. W WYMIENNIKOWNI
- — — — — - PROJ. RURY INSTALACJI C.O. DLA BUDYNKU PRZY UL. WALISZEWSKIEGO 5
- — — — — - PROJ. RURY INSTALACJI C.O. DLA BUDYNKU PRZY UL. WALISZEWSKIEGO 7
- — — — — - PROJ. RURY INSTALACJI C.O. DLA BUDYNKU PRZY UL. WALISZEWSKIEGO 9
- — — — — - PROJ. RURY INSTALACJI C.O. DLA BUDYNKU PRZY UL. WALISZEWSKIEGO 11

Projektował: mgr inż. Bartłomiej Michalaszek nr upr. MAP/0481/PBS/19		Nazwa i adres inwestora: Wspólnota Mieszkaniowa Waliszewskiego 5, 44-100 Gliwice Wspólnota Mieszkaniowa Waliszewskiego 7, 44-100 Gliwice Wspólnota Mieszkaniowa Waliszewskiego 9, 44-100 Gliwice Wspólnota Mieszkaniowa Waliszewskiego 11, 44-100 Gliwice	
Opracował: Piotr Prędkiewicz		Zamierzenie budowlane: Modernizacja systemu grzewczego instalacji c.o. wraz z regulacją 44-100 Gliwice, ul. Waliszewskiego 5-11 obręb ew. 0060 ZATORZE, dz. nr 292, 294, 295, 296	
Skala 1:25	Data 15.04.2022r.	Stadium PW	Tytuł rysunku: ZABUDOWA ARMATURY PRZEKRÓJ C-C
Wykonawca: Biuro Projektów profim s.c. 47-400 Racibórz, ul. Środkowa 5		Nr projektu: 1759/03/2023	Nr rys: 16