


WALISZEWSKIEGO 5

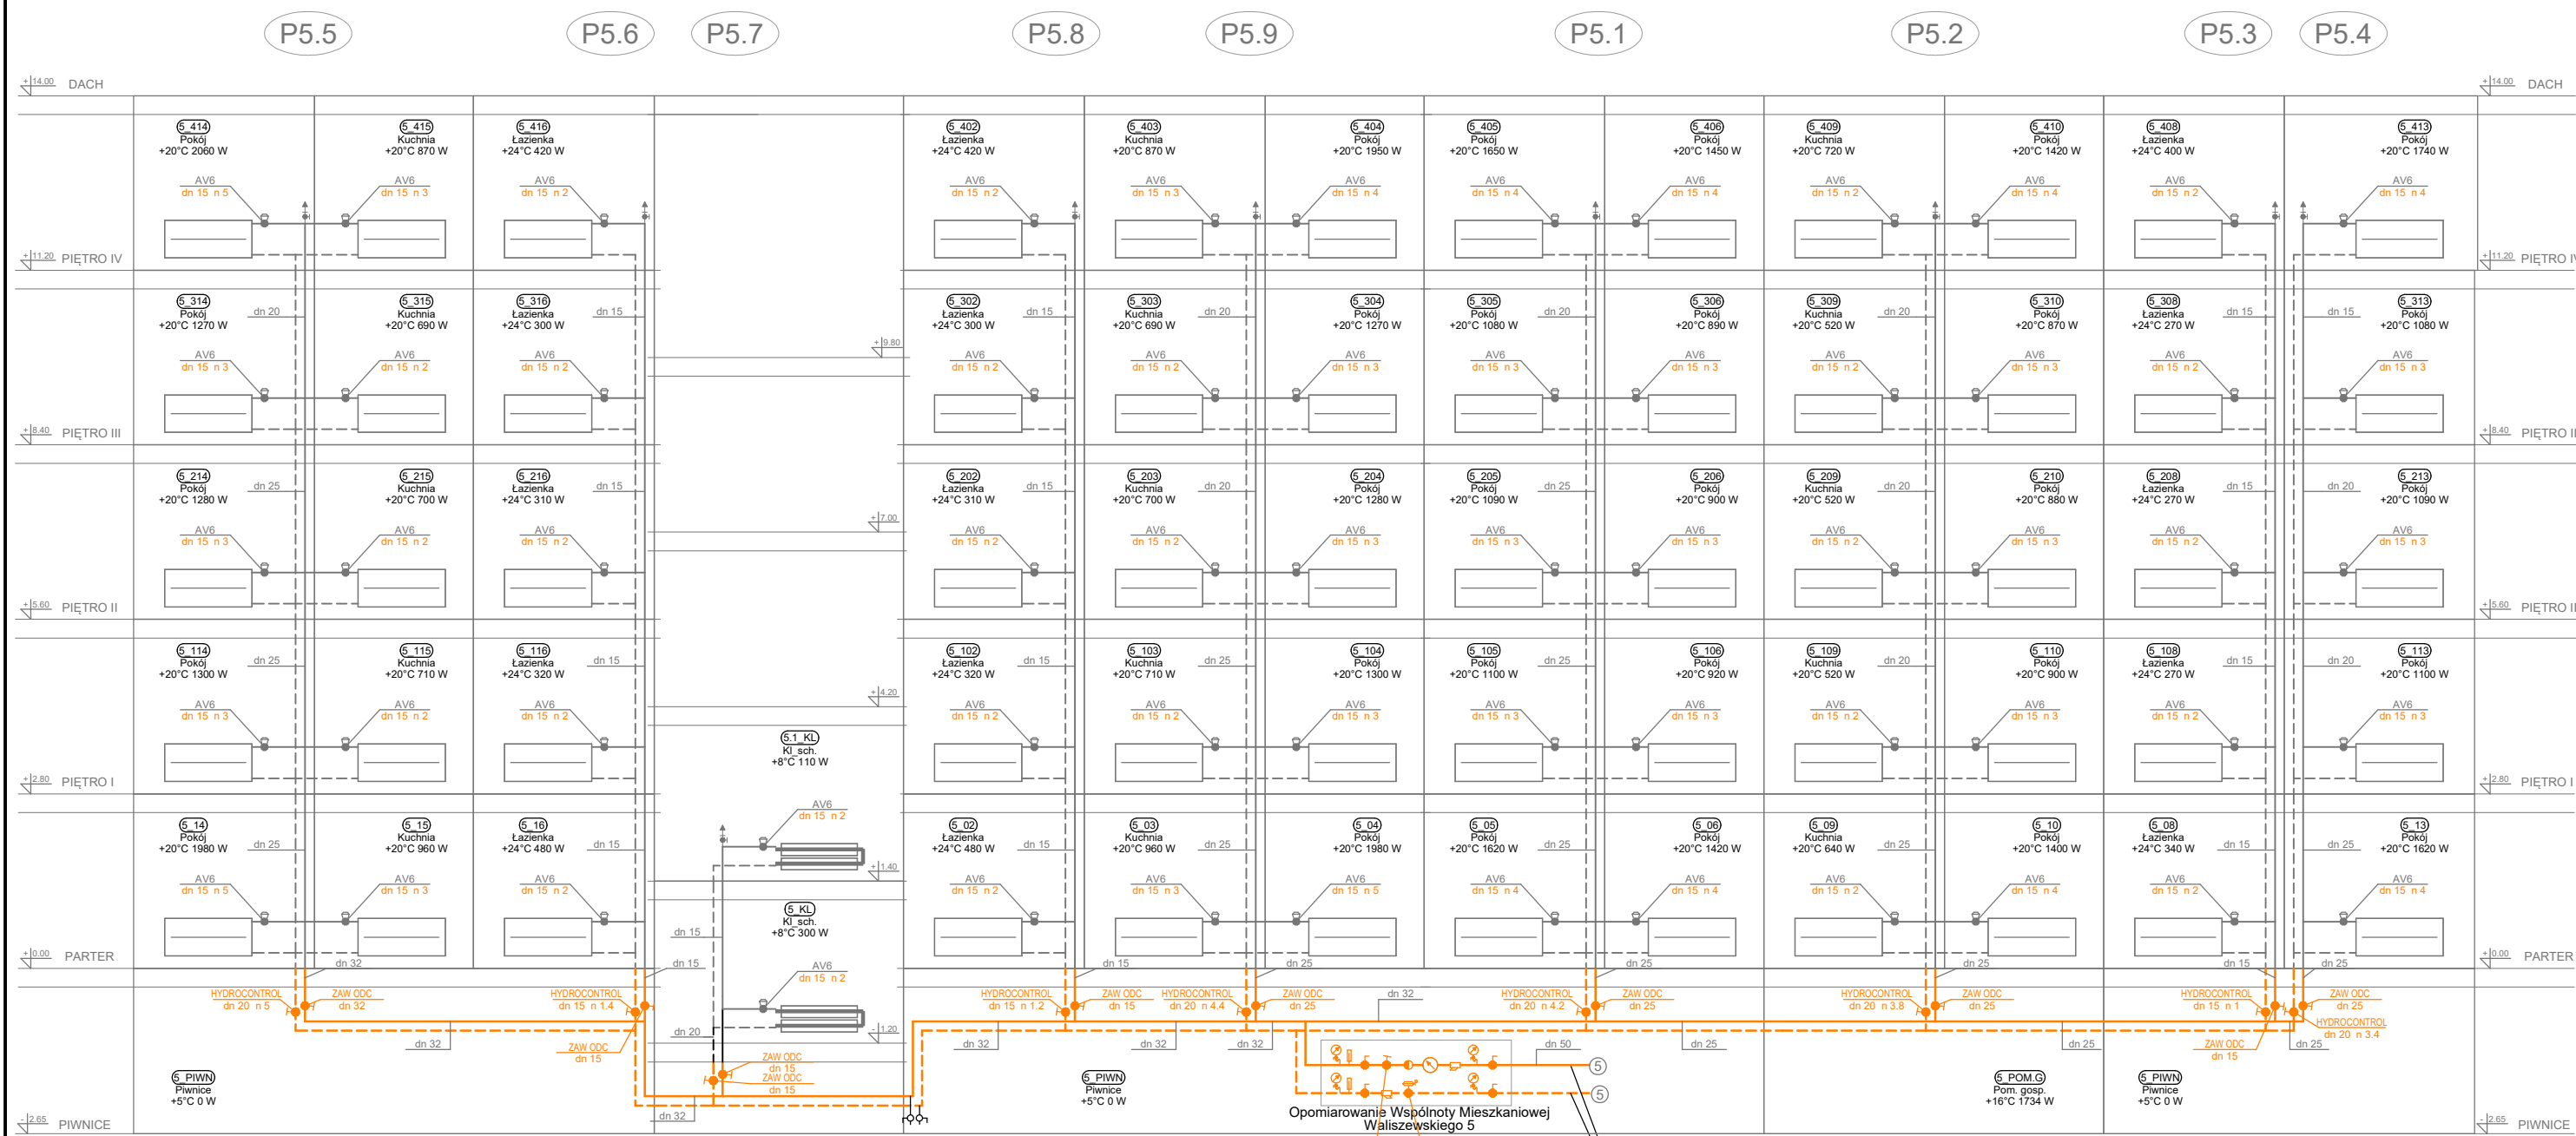

LEGENDA:

- ISTN. INSTALACJA C.O. BEZ ZMIAN
- ISTN. GRZEJNIK BEZ ZMIAN
- PROJ. ZAWÓR ODCINAJĄCY SKOŚNY Z KURKIEM DO OPRÓŻNIANIA I NAPEŁNIANIA
PROJ. ZAWÓR RÓWNOWAŻĄCY HYDROCONTROL
- ISTN. INSTALACJA C.O. PROWADZONA W PIWNICY W IZOLACJI TERMICZNEJ Z OTULINY Z PIANKI PUR W OSŁONIE Z PCV DO WYMIANY
- PROJ. WĘZEŁ ROZLICZENIOWY ZABUDOWANY W POM. WĘZŁA CIEPŁA W KLATCE NR 9
- ISTN. ZAWÓR TERMOSTATYCZNY NASTAWA ZAWORU DO WERYFIKACJI

G5.1
Zasilanie i powrót c.o. z rozdzielacz zabudowanego w pom. węzła w klatce nr 9

Projektował: mgr inż. Bartłomiej Michalaszek nr upr. MAP/0481/PBS/19		Nazwa i adres inwestora: Wspólnota Mieszkaniowa Waliszewskiego 5, 44-100 Gliwice Wspólnota Mieszkaniowa Waliszewskiego 7, 44-100 Gliwice Wspólnota Mieszkaniowa Waliszewskiego 9, 44-100 Gliwice Wspólnota Mieszkaniowa Waliszewskiego 11, 44-100 Gliwice	
Opracował: Piotr Prędkiewicz		Zamierzenie budowlane: Modernizacja systemu grzewczego instalacji c.o. wraz z regulacją 44-100 Gliwice, ul. Waliszewskiego 5-11 obręb ew. 0060 ZATORZE, dz. nr 292, 294, 295, 296	
Skala: -	Data: 15.04.2022r.	Stadium: PW	Tytuł rysunku: REGULACJA INSTALACJI C.O. ROZWINIĘCIE - KLATKA 5
Wykonawca: Biuro Projektów profim s.c. 47-400 Racibórz, ul. Środkowa 5		Nr projektu: 1759/03/2023	Nr rys: 8