


WALISZEWSKIEGO 7

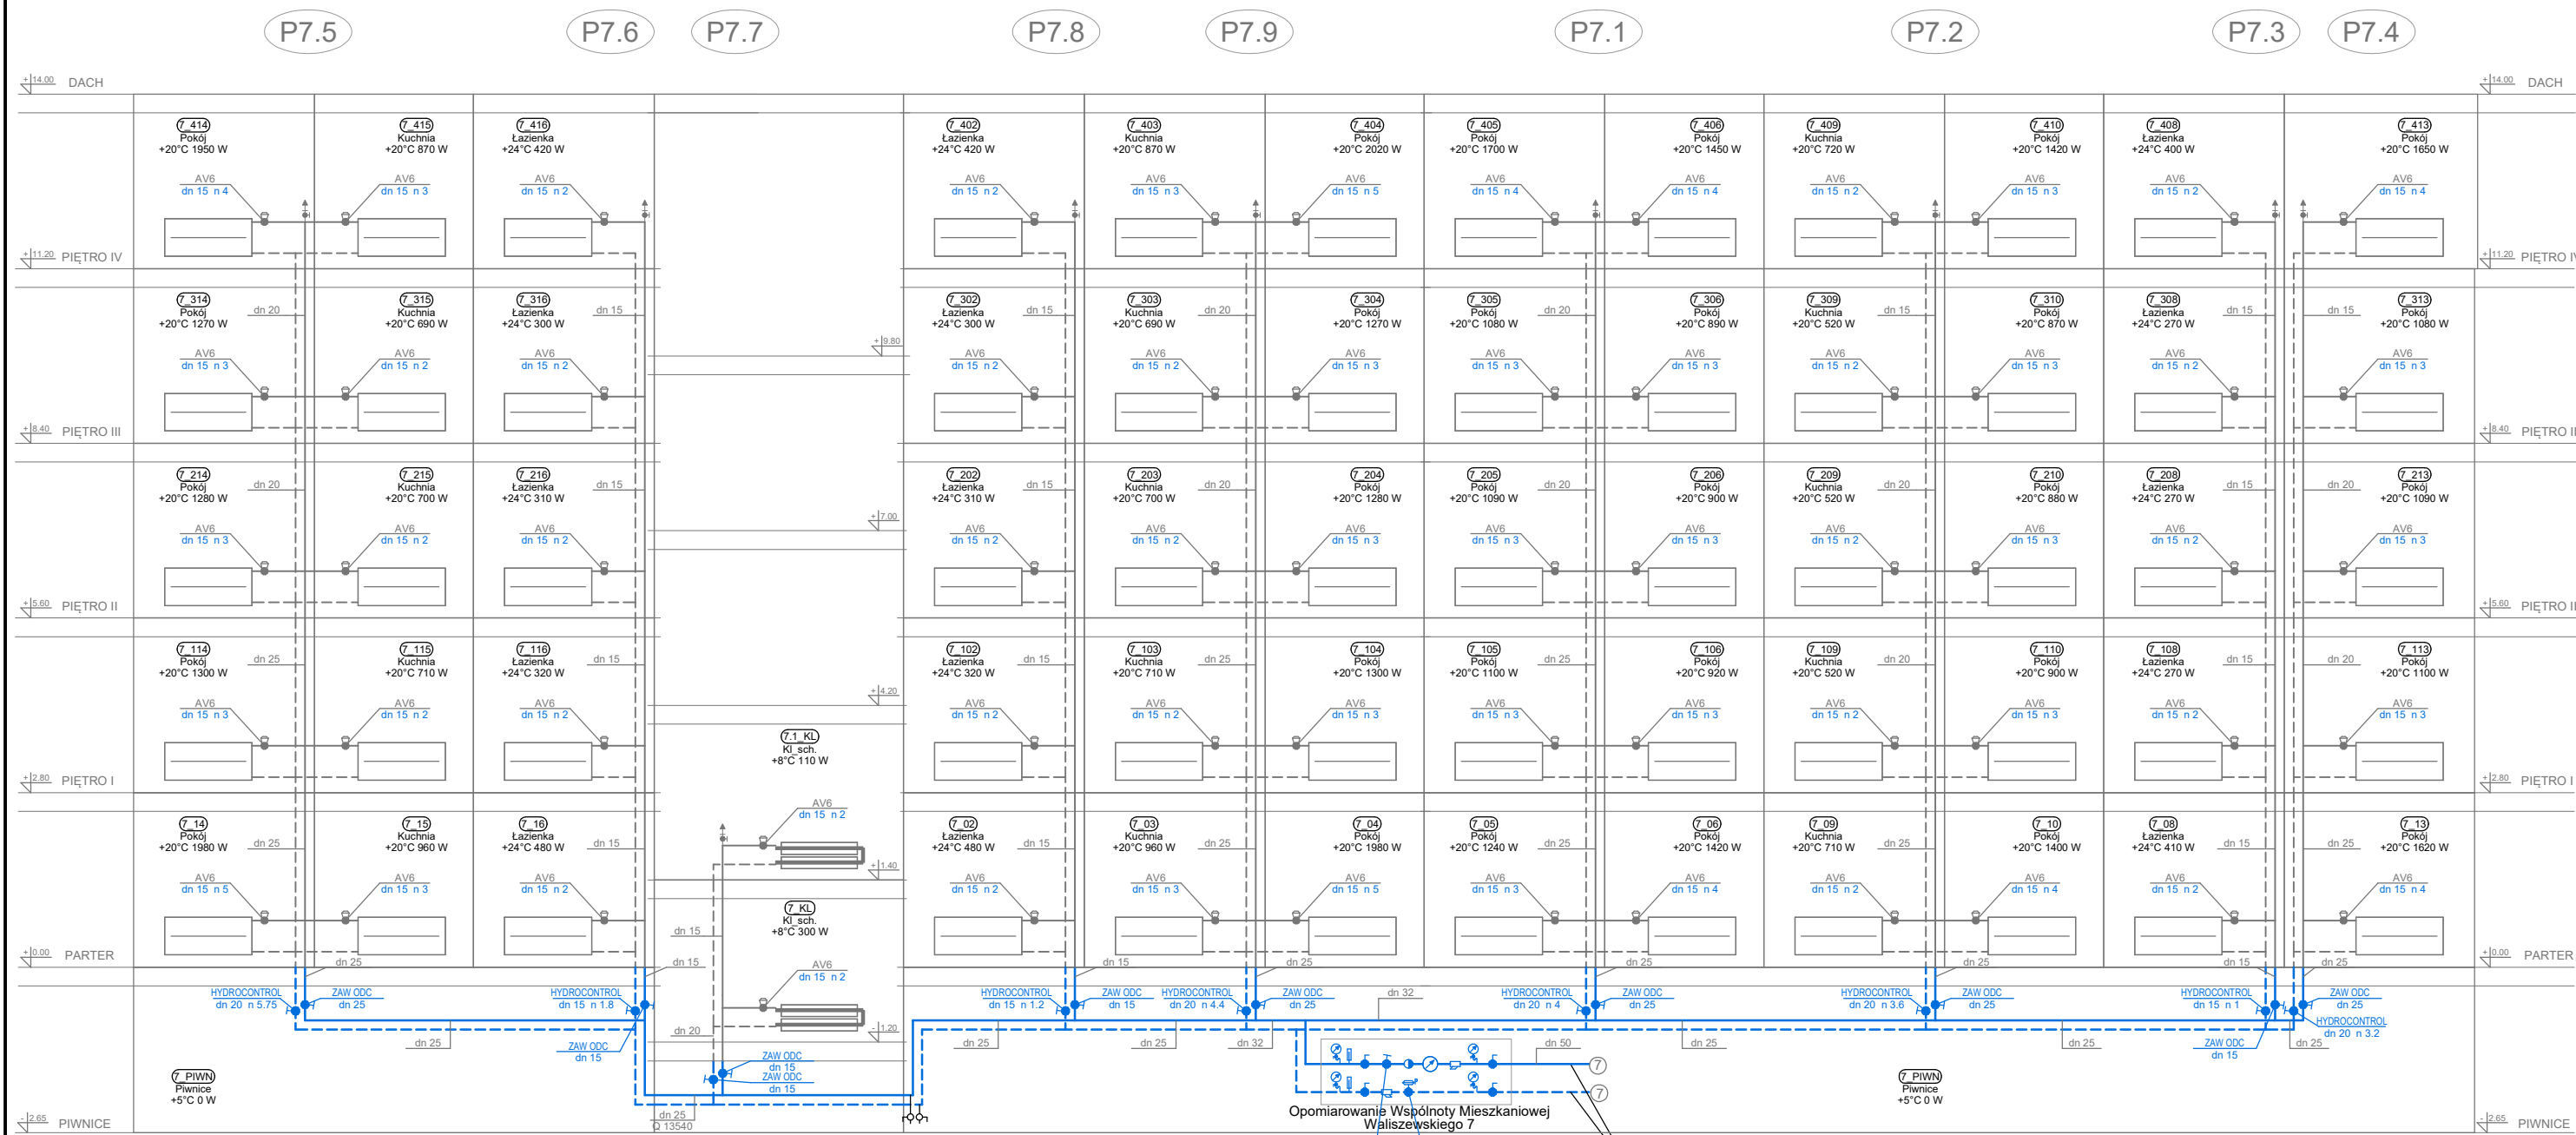

LEGENDA:

- ISTN. INSTALACJA C.O. BEZ ZMIAN
- ISTN. GRZEJNIK BEZ ZMIAN
- PROJ. ZAWÓR ODCINAJĄCY SKOŚNY Z KURKIEM DO OPRÓŻNIANIA I NAPEŁNIANIA
PROJ. ZAWÓR RÓWNOWAŻĄCY HYDROCONTROL
- ISTN. INSTALACJA C.O. PROWADZONA W PIWNICY W IZOLACJI TERMICZNEJ Z OTULINY Z PIANKI PUR W OSŁONIE Z PCV DO WYMIANY
- PROJ. WĘZŁ ROZLICZENIOWY ZABUDOWANY W POM. WĘZŁA CIEPŁA W KLATCE NR 9
- ISTN. ZAWÓR TERMOSTATYCZNY NASTAWA ZAWORU DO WERYFIKACJI

Zasilanie i powrót c.o. z rozdzielacz zbudowanego w pom. węzła w klatce nr 9

| | | | |
|---|-----------------------|---|---|
| Projektował: mgr inż. Bartłomiej Michalaszek nr upr. MAP/0481/PBS/19 | | Nazwa i adres inwestora: Wspólnota Mieszkaniowa Waliszewskiego 5, 44-100 Gliwice Wspólnota Mieszkaniowa Waliszewskiego 7, 44-100 Gliwice Wspólnota Mieszkaniowa Waliszewskiego 9, 44-100 Gliwice Wspólnota Mieszkaniowa Waliszewskiego 11, 44-100 Gliwice | |
| Opracował: Piotr Prędkiewicz | | Zamierzenie budowlane: Modernizacja systemu grzewczego instalacji c.o. wraz z regulacją 44-100 Gliwice, ul. Waliszewskiego 5-11 obręb ew. 0060 ZATORZE, dz. nr 292, 294, 295, 296 | |
| Skala: - | Data: 15.04.2022r. | Stadium: PW | Tytuł rysunku: REGULACJA INSTALACJI C.O. ROZWINIĘCIE - KLATKA 7 |
| Wykonawca: Biuro Projektów profim s.c. 47-400 Racibórz, ul. Środkowa 5 | | Nr projektu: 1759/03/2023 | Nr rys: 9 |