



RZUT PIWNIC - ul. Mastalerza 25

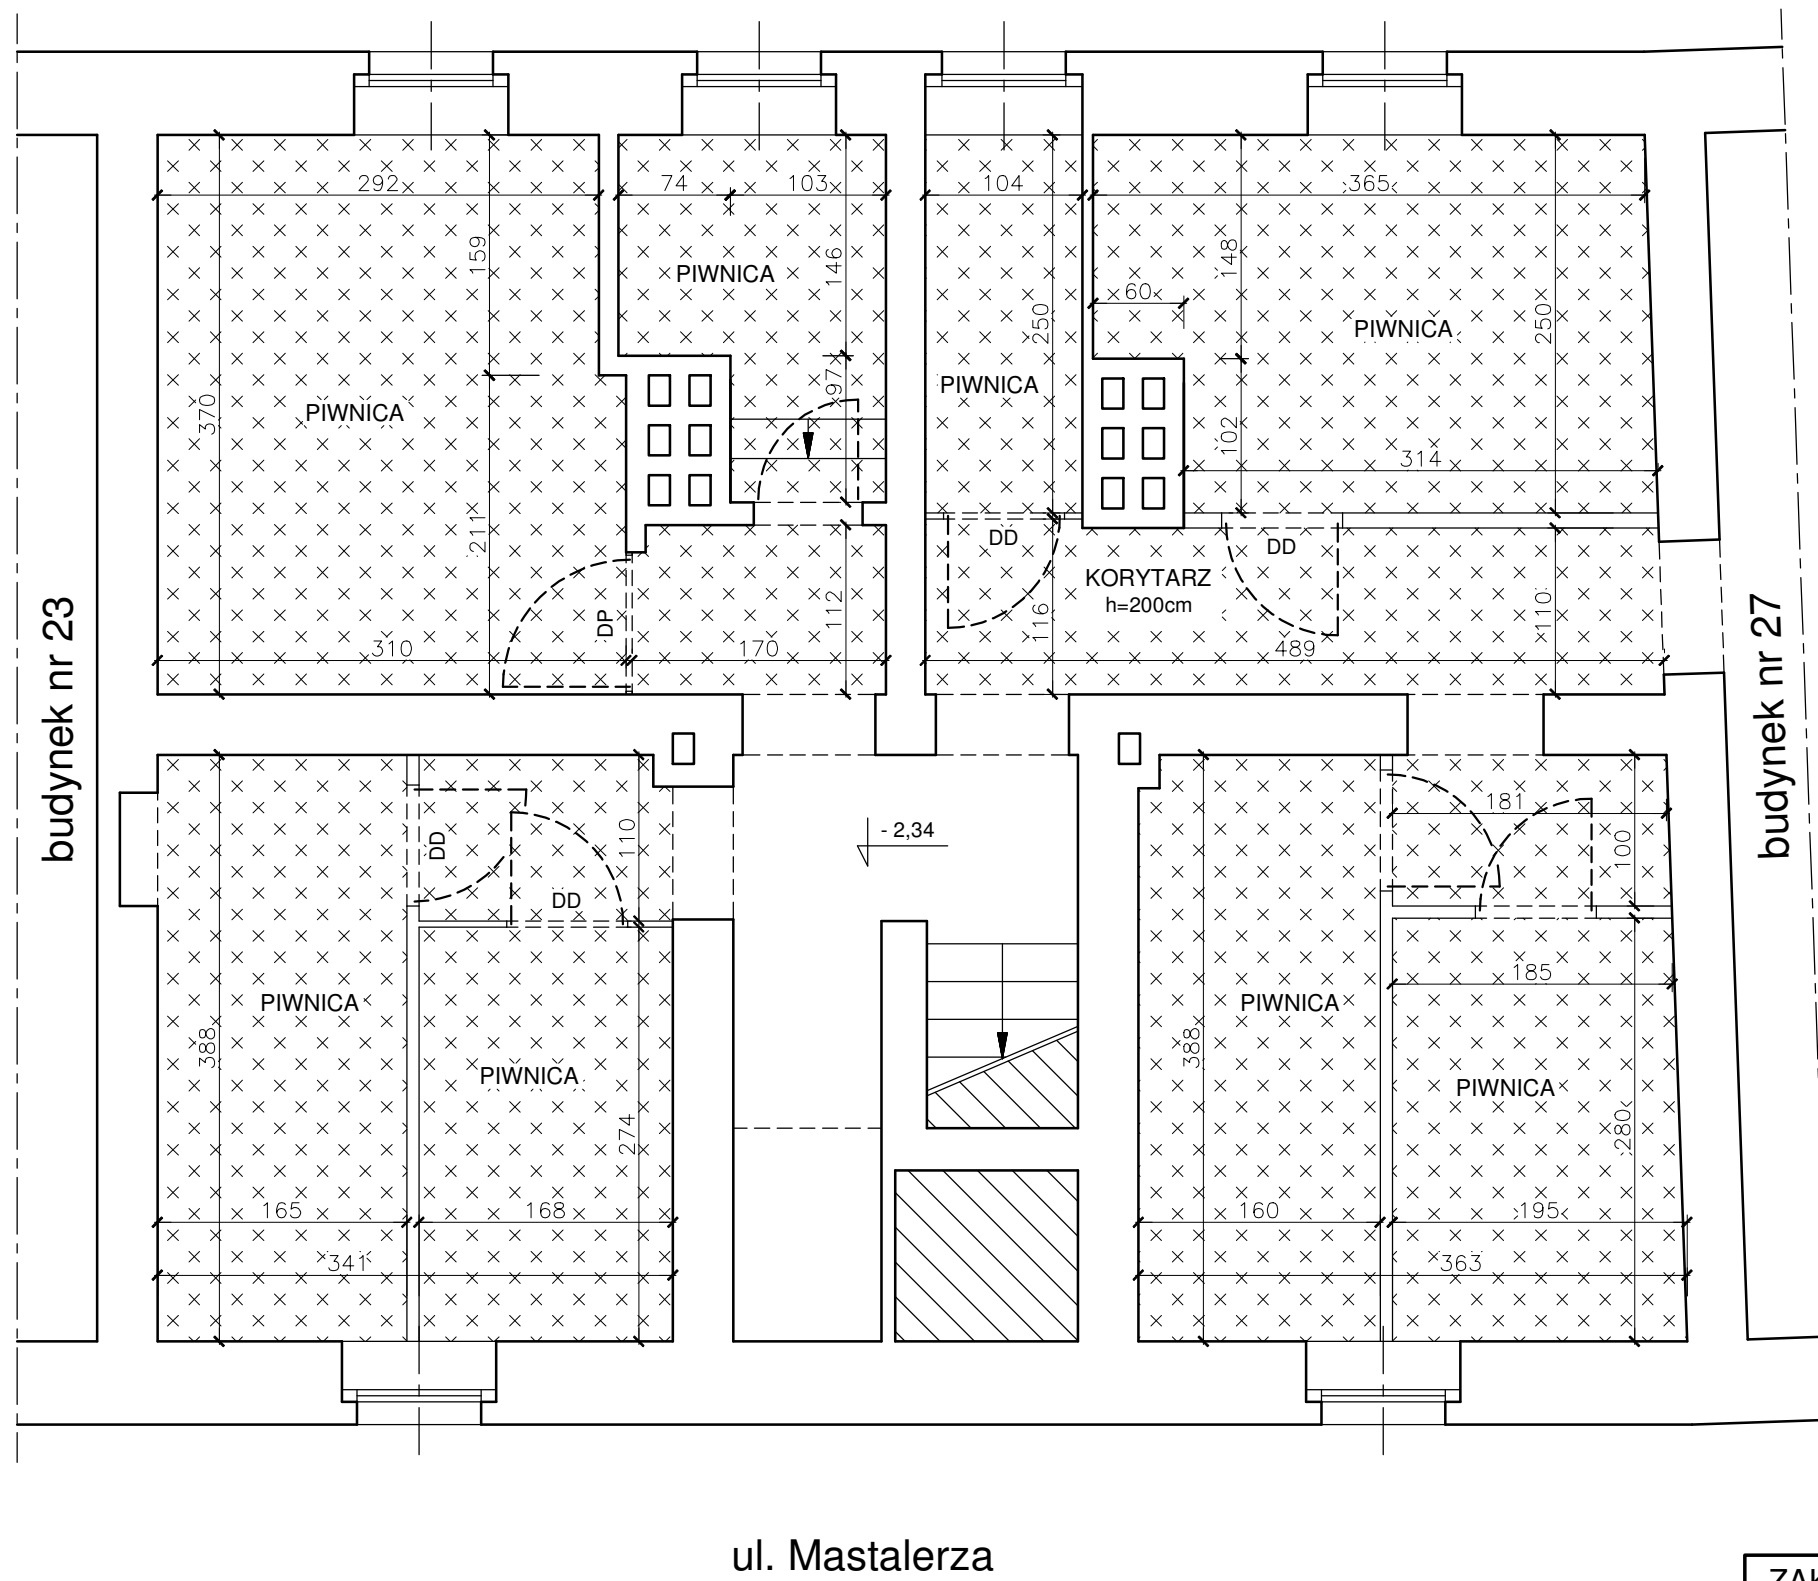

LEGENDA:

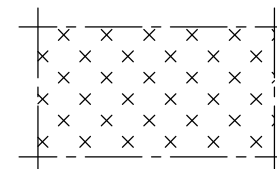

DOCIEPLENIE STROPU PIWNIC PŁYTAMI  
LAMELOWYMI Z WEŁNY MINERALNEJ  
HYDROFOBIZOWANEJ ( $\lambda=0,037 \text{ W/mK}$ )  
gr. 5,0cm - ok. 60,0 m<sup>2</sup>

- DD - skrzydło drzwi drewnianych deskowych do podcienia  
(góra drzwi, ok. 2-5cm)
- DP - skrzydło drzwi drewnianych pełnych do podcienia  
(góra drzwi, ok. 2-5cm)

Docieplenie stropu piwnic obejmuje:

- całkowite skucie odspojonego tynku
- oczyszczenie powierzchni
- gruntowanie powierzchni  
np. KABE BUDOGRUNT ZG (ok. 0,2 l/m<sup>2</sup>)
- zaprawa klejąca do wełny mineralnej  
np. KABE KOMBI WM1 (ok. 5,5 kg/m<sup>2</sup>)
- płyty z wełny mineralnej lamelowej  
np. PAROC CGL 20cy
- mineralna farba nawierzchniowa  
np. KABE NOVALIT F (ok. 0,36 l/m<sup>2</sup>)

|                                                     |                                                                               |                       |                      |
|-----------------------------------------------------|-------------------------------------------------------------------------------|-----------------------|----------------------|
| ZAKŁAD PROJEKTOWO - HANDLOWY "PROJ-PROSPER" Gliwice |                                                                               |                       |                      |
| Opracował:                                          | mgr inż. M. WĘGRZYN                                                           | upr. OPL/0114/PWOK/04 | Data:<br>09.2020     |
| Investor:                                           | Wspólnota Mieszkaniowa nieruchomości przy<br>ul. Mastalerza 25-35 w Gliwicach |                       | Stadium:<br>PBW      |
| Obiekt:                                             | Budynek mieszkalny przy ul. Mastalerza 25<br>w Gliwicach                      |                       | Skala:<br>1:50       |
| Tytuł rys.:                                         | DOCIEPLENIE STROPU PIWNIC<br><b>Rzut piwnic - klatka nr 25</b>                |                       | Nr rys.:<br><b>1</b> |