
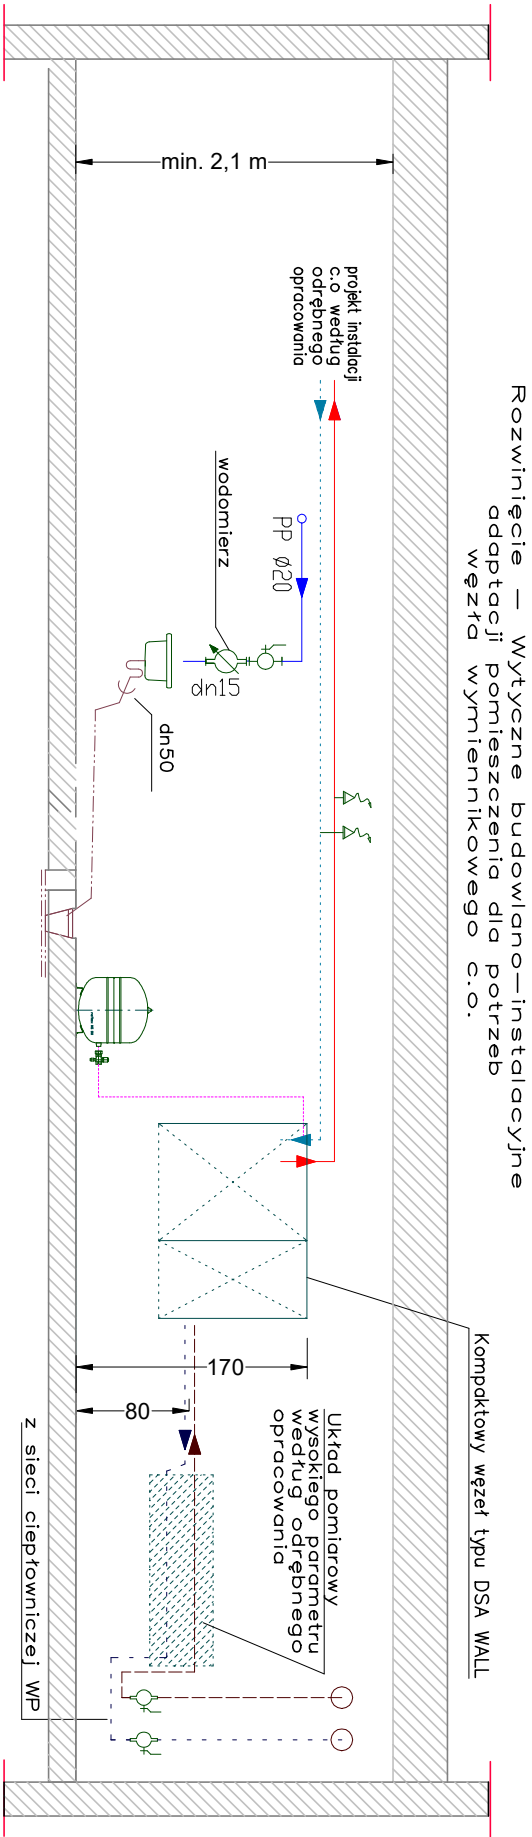


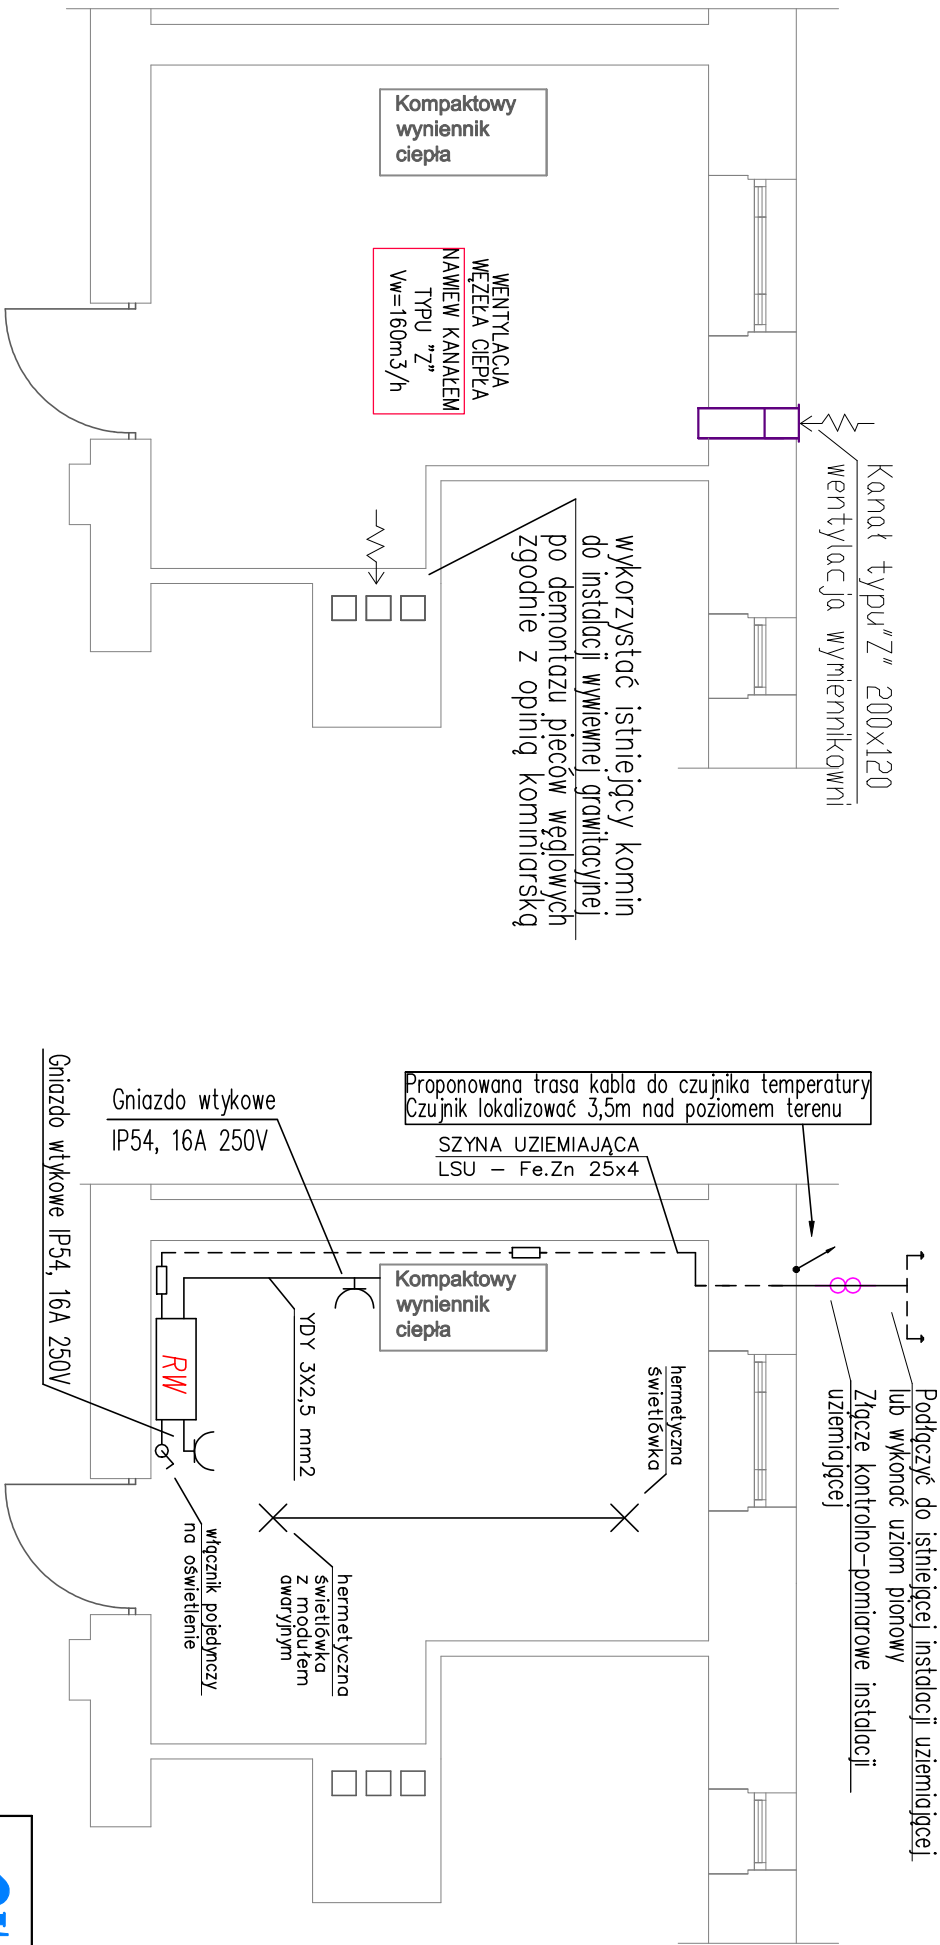

4 BLUE Wojciech Rykowski
<http://www/4blue.com.pl>
41-605 Świętochłowice ul.E.Imieli 13

INWESTOR

JEDNOSTKA PROJEKTOWA
4 BLUE Wojciech Rykowski
41-605 Świętochłowice ul. E.Imieli 13

TEMAT OPRACOWANIA

Współnota Mieszkaniowa w Gliwicach przy ul. Brzozowa 34-34A
44-102 Gliwice ul. Brzozowa 34-34A

PROJEKTANT

mgr inż. Wojciech Rykowski SLK/5450/PWOS/14

SPRAWOZDAJĄCY

inż. Stanisław Boduszek 586/93

OPRACOWANIE T BUDOWLANO-WYKONAWCZY BUDOWY WĘZŁA CIEPŁEGO
WRAZ Z POMIESZCZENIEM STACJI WYMIENNIKÓW Ciepła w celu
PODŁOŻE KALORYFICZNE CIĘPŁOWNICZEJ PEC
NIERUCHOMOŚCI PRZY UL. BRZÓZOWEJ 34-34A W GLIWICACH

NAZWA RYSUNKU

Schemat podłączenia, wentylacja
i wytyczne elektrycznej ciepłowni

DATA
03.2020

NR RYSUNKU
W-02

SKALA