
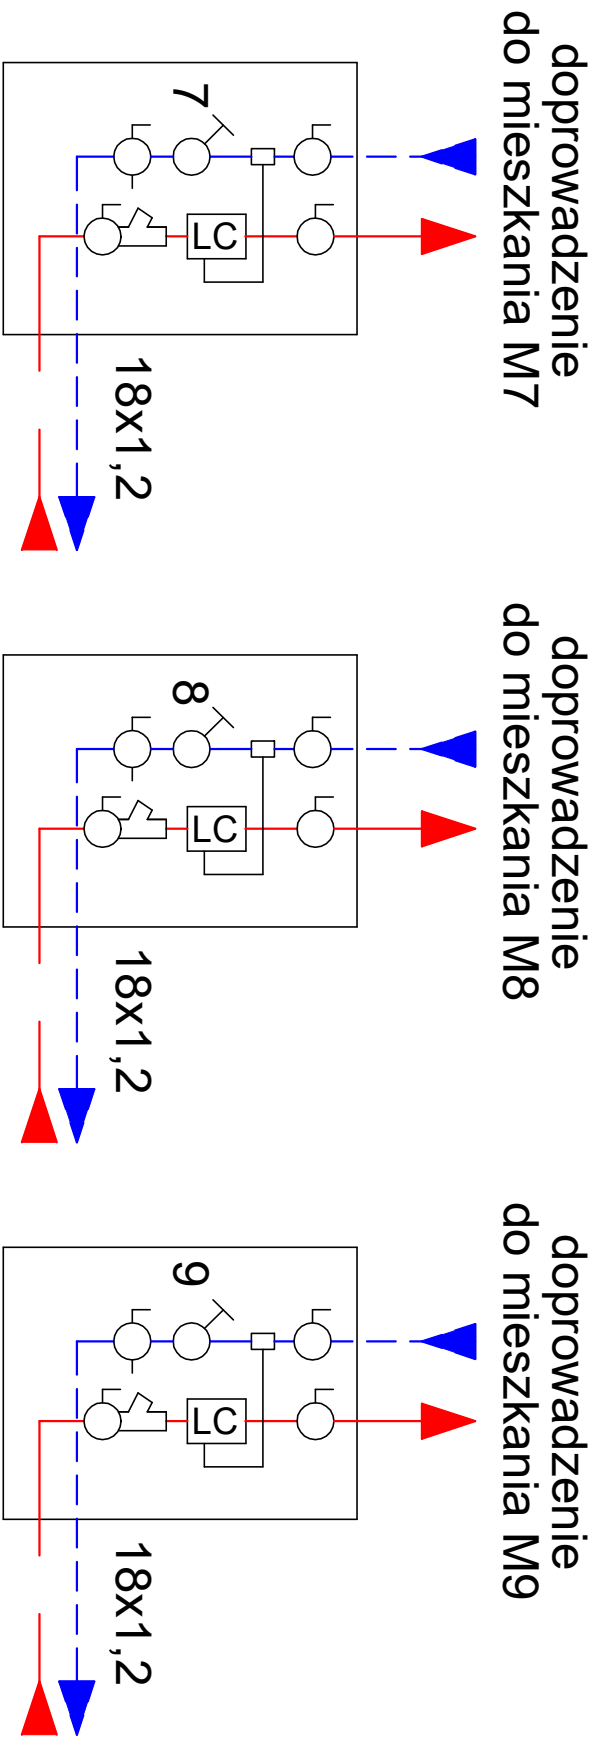
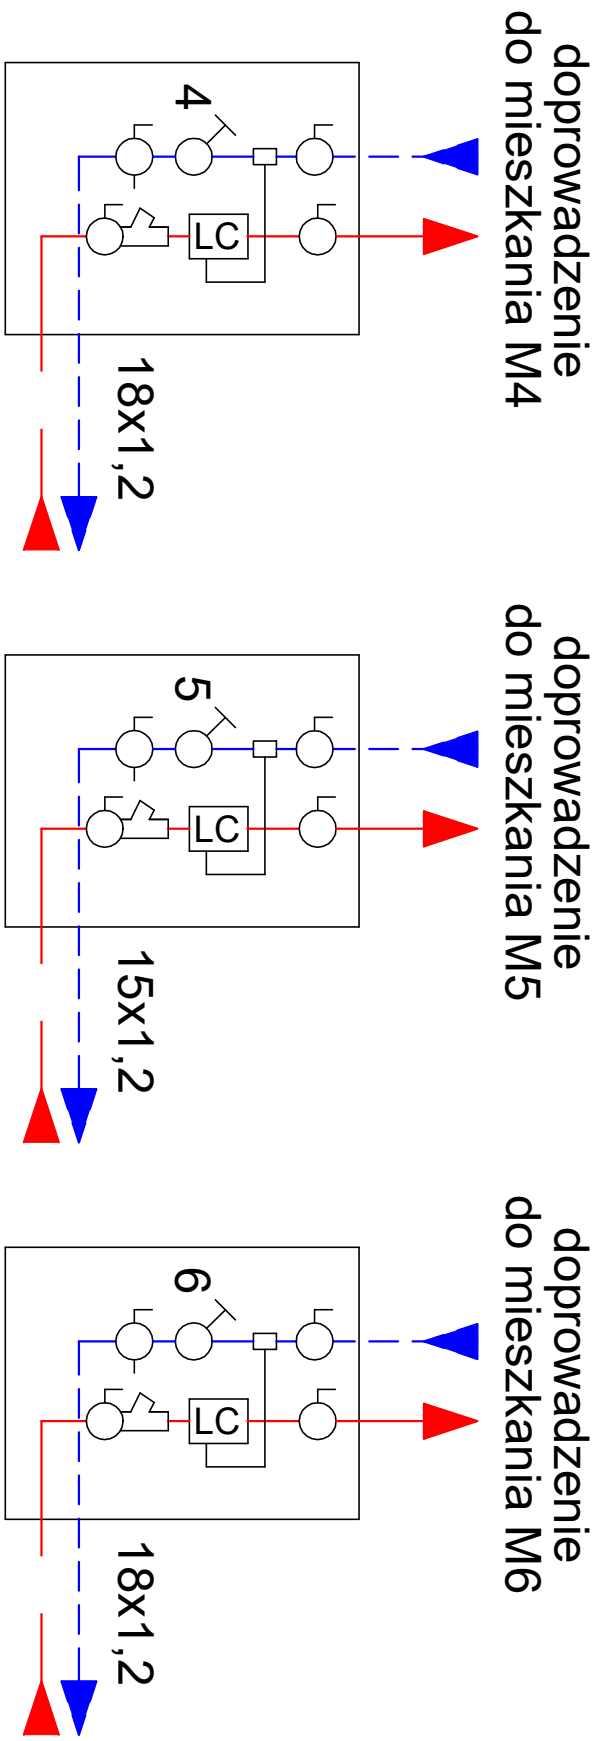


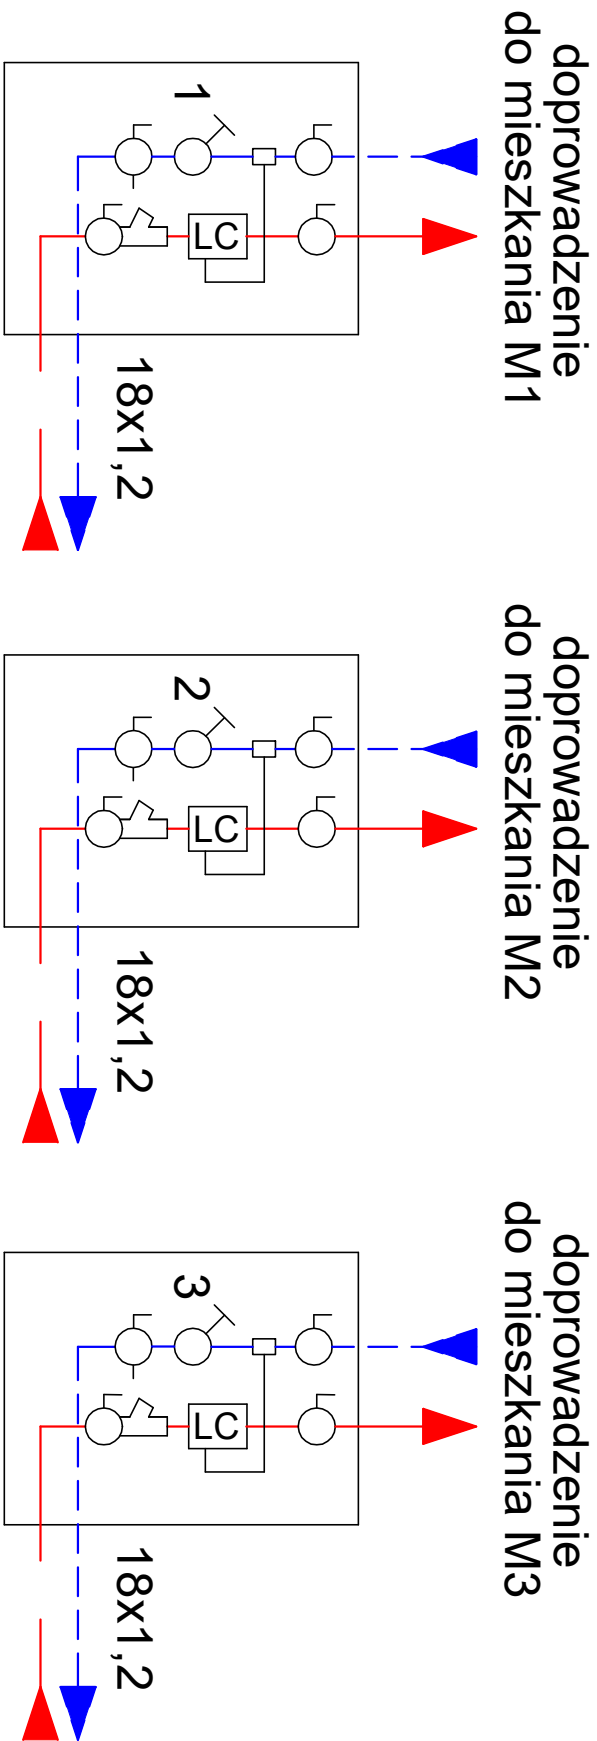

- LEGENDA:
- licznik ciepła
 - czujnik powrotu
 - filtr siatkowy
 - zawór kulowy
 - zawór kulowy ze spustem
 - zawór równoważący Hydrocontrol MTR HF
- Nastawy zaworów równoważących
- | | | | |
|---|-----------------|---|----------------|
| 1 | - DN15, N: 1.10 | 6 | - DN15 N: 1.60 |
| 2 | - DN15 N: 0.90 | 7 | - DN15 N: 2.50 |
| 3 | - DN15 N: 2.70 | 8 | - DN15 N: 2.30 |
| 4 | - DN15 N: 1.40 | 9 | - DN15 N: 2.70 |
| 5 | - DN15 N: 2.00 | | |

4 BLUE Wojciech Ryłowski http://www/4blue.com.pl 41-605 Świętochłowice ul. E.Imieli 13			
INWESTOR Wspólnota Mieszkaniowa w Gliwicach przy ul. Brzozowa 36, 44-102 Gliwice ul. Brzozowa 36			
JEDNOSTKA PROJEKTOWA 4 BLUE Wojciech Ryłowski 41-605 Świętochłowice ul. E.Imieli 13			
TEMAT OPRACOWANIA PROJEKT BUDOWLANO-WYKONAWCZY INSTALACJI CENTRALNEGO OGRZEWANIA NIERUCHOMOŚCI PRZY UL. BRZOSOWEJ 36 W GLIWICACH			
PROJEKTANT mgr inż. Wojciech Ryłowski SLK/5450/PWOS/14			
SPRAWDZAJĄCY inż. Stanisław Boduszek 586/93			
OPRACOWANIE mgr inż. Karolina Wojtasik			
NAZWA RYSUNKU Schemat rozwiązań szafek z ciepłomierzami			
DATA 03.2020	NR RYSUNKU S-06	SKALA -----	