


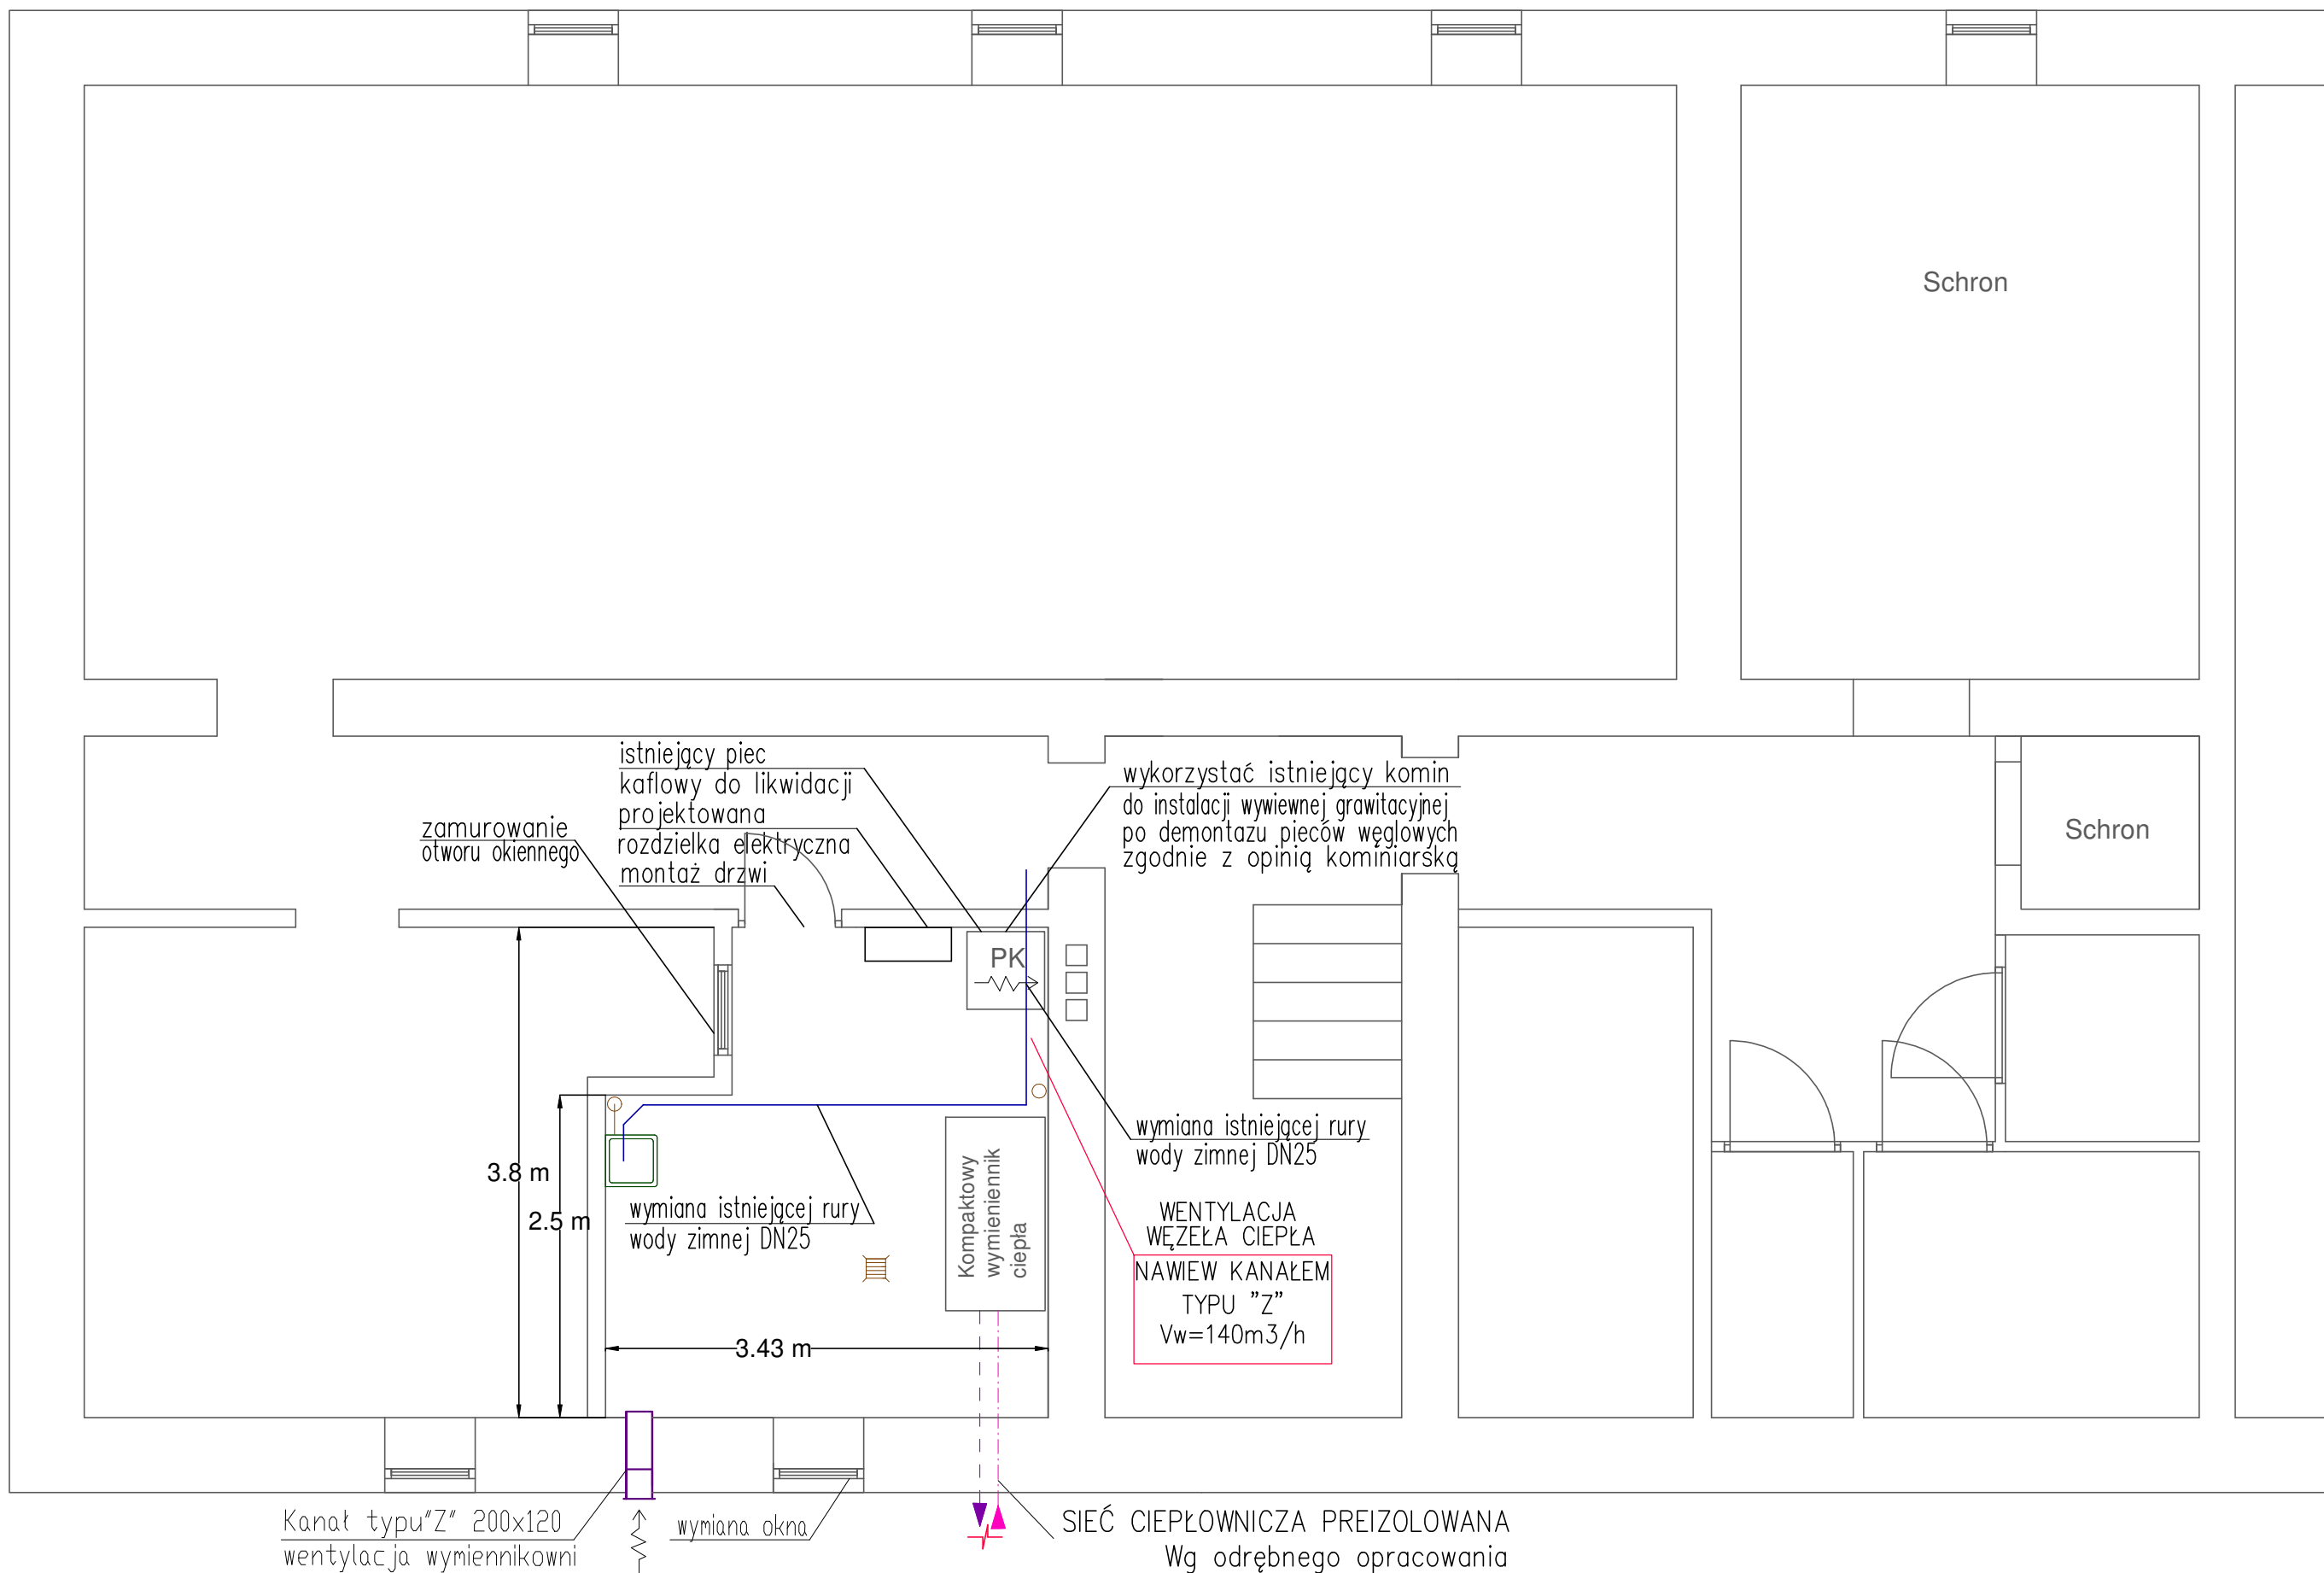

- UWAGI:
1. Rozpatrywać z rysunkiem przekroju: S02;
 2. Posadzke należy wykonać z płytek ceramicznych - gres techniczny o spadku 1% w kierunku istniejącej studzienki schładzającej;
 3. Ściany należy otynkować na gładko i pomalować farbą zmywalną na kolor jasny;
 4. Osadzić drzwi stalowe otwierane na zewnątrz;
 5. Umieszczenie oraz wymiary wymiennika ciepła przyjęto poglądowo - ostateczne usytuowanie według odrębnego opracowania;
 6. Dokładny poziom oraz przebieg istniejącej kanalizacji sanitarnej należy zweryfikować na budowie;

4 BLUE Wojciech Rylowski
<http://www.4blue.com.pl>
41-605 Świętochłowice ul. E. Imieli 13

INWESTOR
Wspólnota Mieszkaniowa w Gliwicach przy ul. Brzozowej 41
44-100 Gliwice ul. Brzozowa 41

JEDNOSTKA PROJEKTOWA
4 BLUE Wojciech Rylowski
41-605 Świętochłowice ul. E. Imieli 13

TEMAT OPRACOWANIA
PROJEKT BUDOWLANO-WYKONAWCZY BUDOWY WĘZŁA CIEPŁEGO WRAZ Z POMIESZCZENIEM STACJI WYMIENNIKÓW CIEPŁA W CELU PODŁĄCZENIA DO MIEJSKIEJ SIECI CIEPŁOWNICZEJ PEŁNOCENNEJ PRZY UL. BRZOSOWEJ 41 W GLIWICACH

PROJEKTANT
mgr inż. Wojciech Rylowski SLK/5450/PWOS/14
SPRAWDZAJĄCY
inż. Stanisław Boduszek 586/93

OPRACOWANIE
mgr inż. Karolina Wojtasik

NAZWA RYSUNKU
Rzut pomieszczenia węzła ciepłego

DATA
04.2020

NR RYSUNKU
W-01

SKALA
