



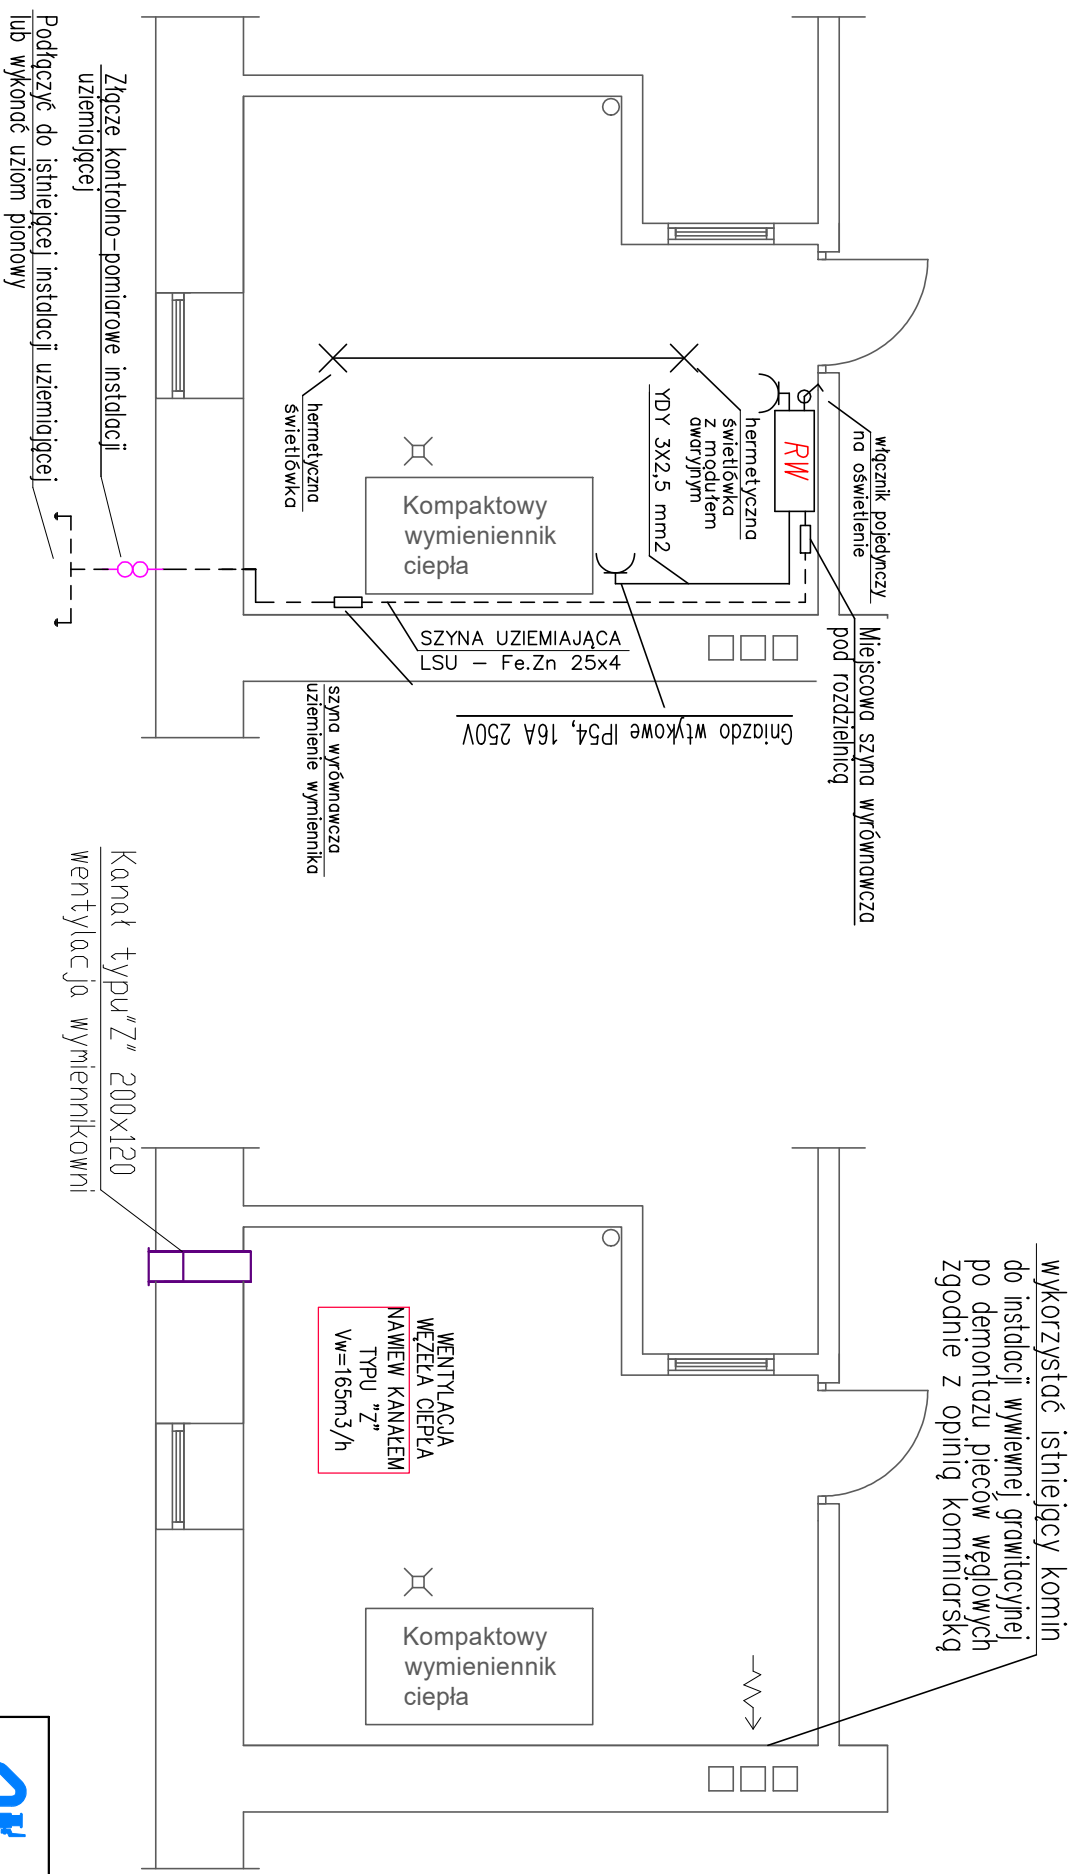

Rozwinięcie — Wytyczne budowlano—instalacyjne adaptacji pomieszczenia dla potrzeb węzła wymiennikowego c.o.

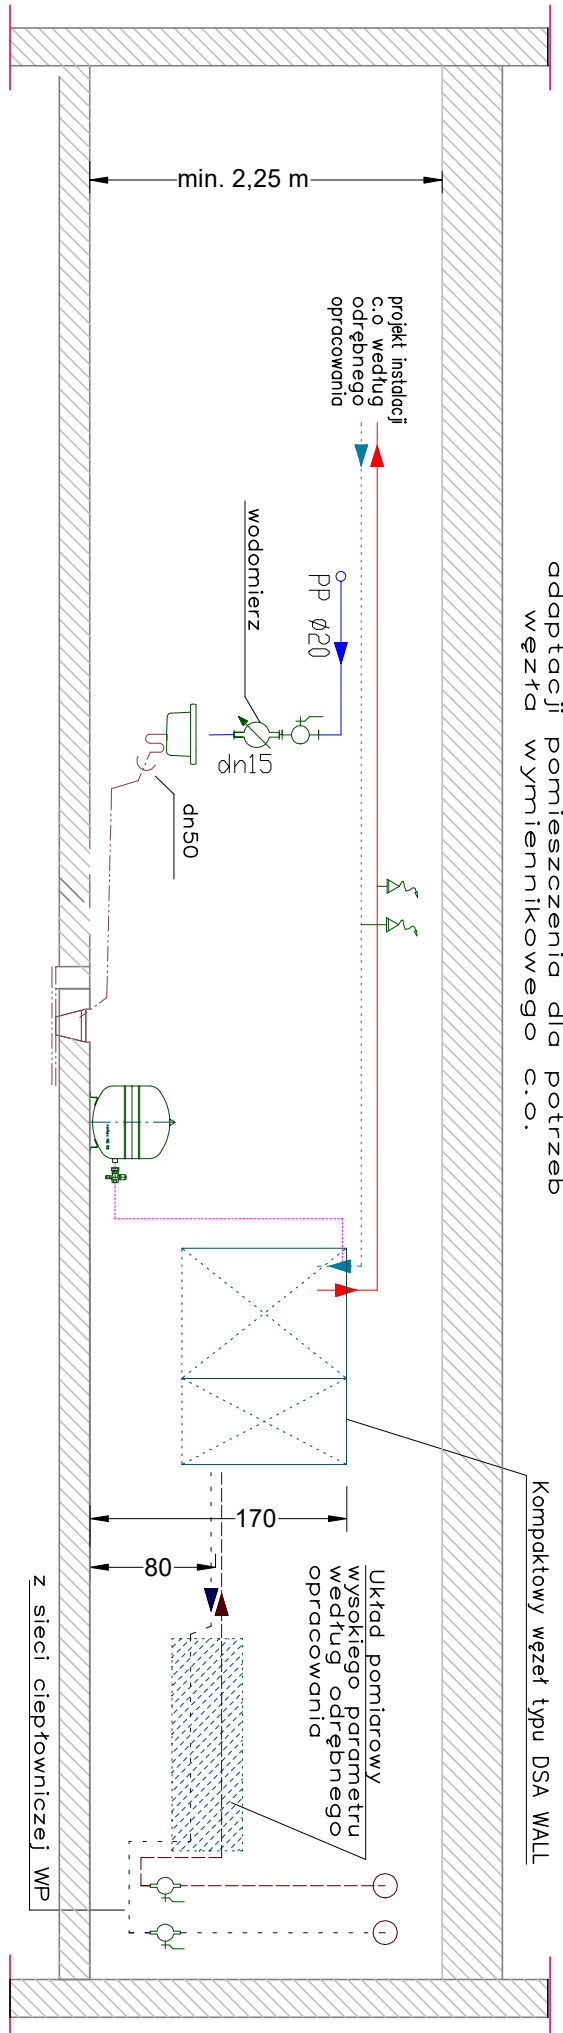

4b 4 BLUE Wojciech Rykowski http://www/4blue.com.pl 41-605 Świętochłowice ul.E.Imieli 13			
INWESTOR Wspólnota Mieszkańcowa w Gliwicach przy ul. Brzozowej 41 44-100 Gliwice ul. Brzozowa 41			
JEDYNOSTA PROJEKTOWA 4 BLUE Wojciech Rykowski 41-605 Świętochłowice ul. E.Imieli 13			
TEMAT OPRACOWANIA PROJEKT BUDOWLANO-WYKONAWCZY BUDOWY WĘZŁA CIEPLNEGO WRAZ Z POMIESZCZENIEM STACJI WYMIENNIKÓW CIEPŁA W CELU PODŁĄCZENIA DO MIEJSKIEJ SIECI CIEPŁOWNICZEJ PEC NIERUCHOMOŚCI PRZY UL. BRZozOWEJ 41 W GLIWICACH			
PROJEKTANT mgr inż. Wojciech Rykowski SLK/5450/PWOS/14			
SPRAWDZAJĄCY inż. Stanisław Boduszek 586/93			
OPRACOWANIE mgr inż. Karolina Wojtasik			
NAZWA RYSUNKU Schemat podłączenia, wentylacja i wytyczne elektrycznego węzła ciepłowniczego			
DATA	NR RYSUNKU	SKALA	
04.2020	W-02		