

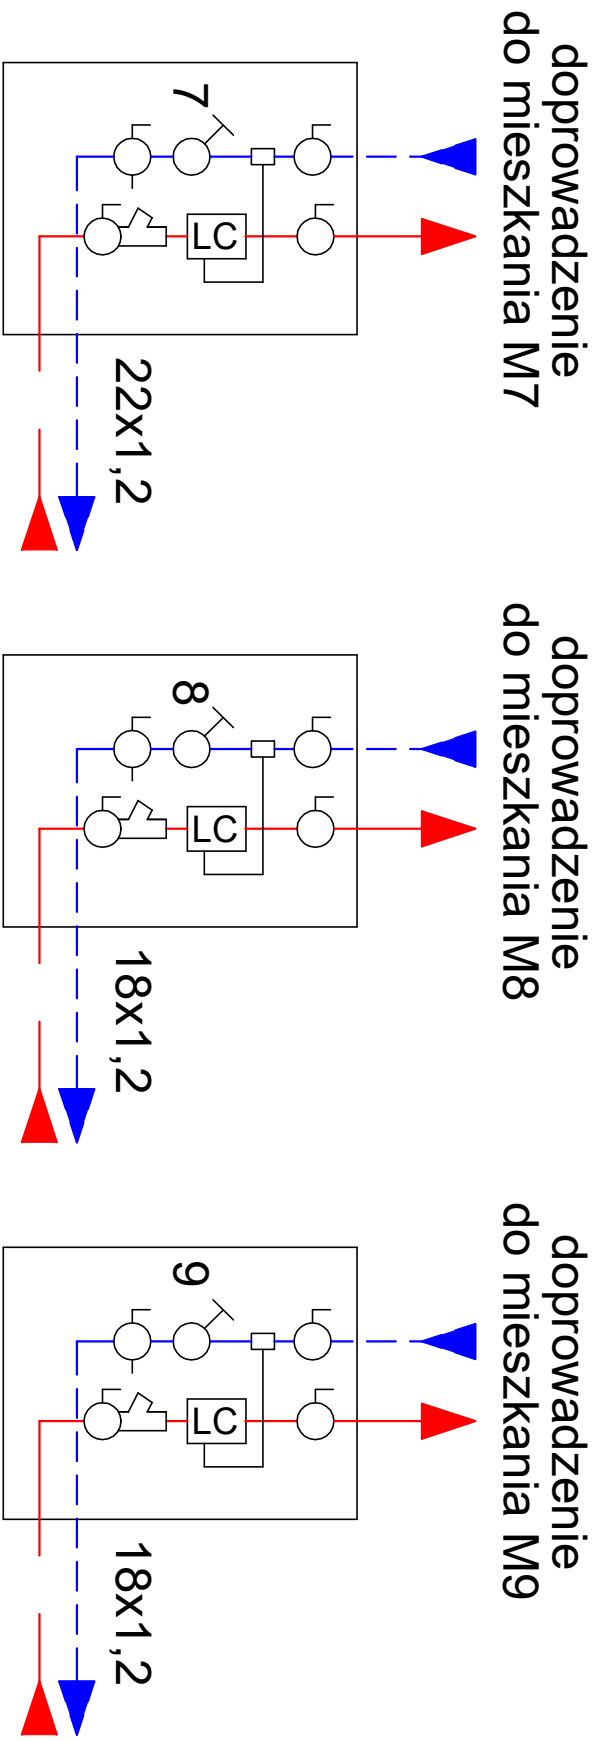


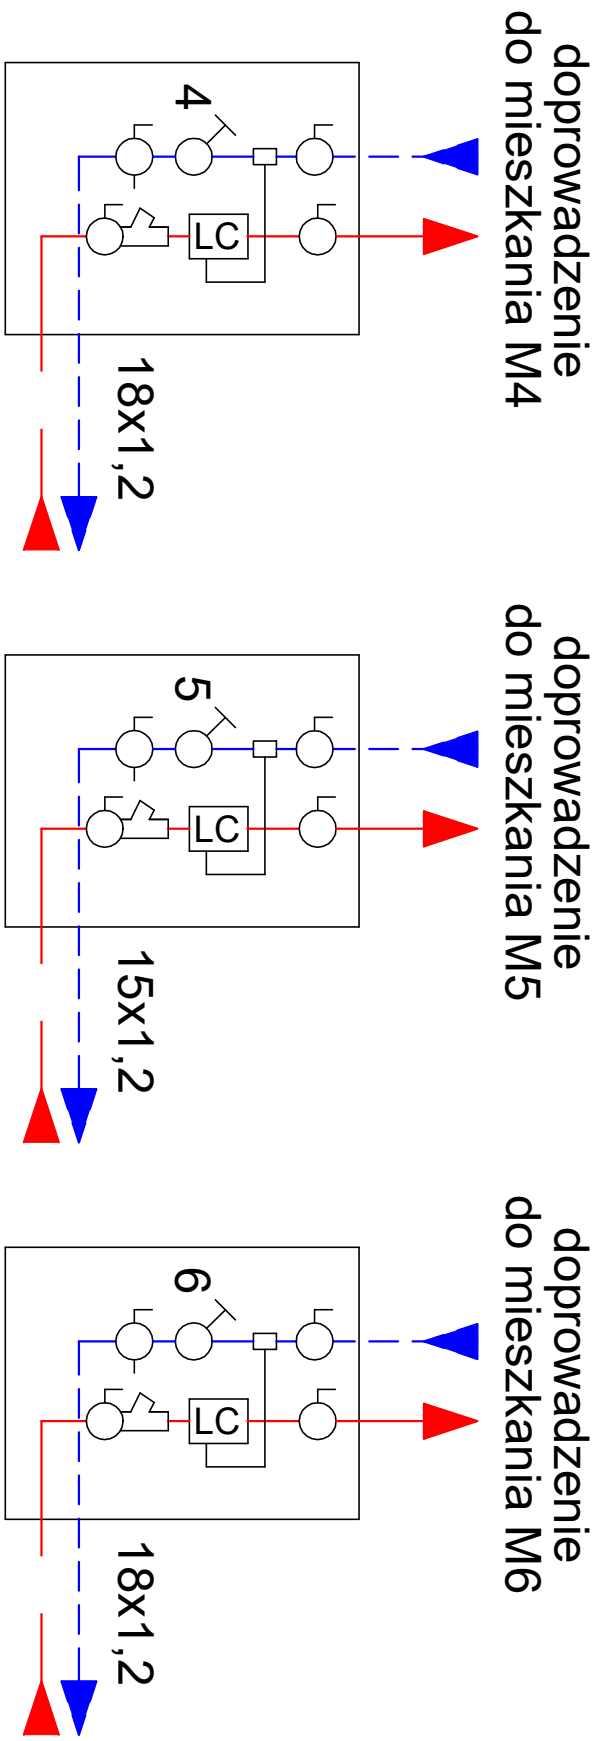

- LEGENDA:
- licznik ciepła
 - czujnik powrotu
 - filtr siatkowy
 - zawór kulowy
 - zawór kulowy ze spustem
 - zawór równoważący Hydrocontrol MTR HF
- Nastawy zaworów równoważących
- | | | | | | |
|---|--|----------------|---|--|----------------|
| 1 | | - DN15 N: 1.60 | 6 | | - DN15 N: 0.95 |
| 2 | | - DN15 N: 0.40 | 7 | | - DN20 N: 3.80 |
| 3 | | - DN15 N: 0.50 | 8 | | - DN15 N: 0.65 |
| 4 | | - DN15 N: 2.40 | 9 | | - DN15 N: 2.70 |
| 5 | | - DN15 N: 0.38 | | | |

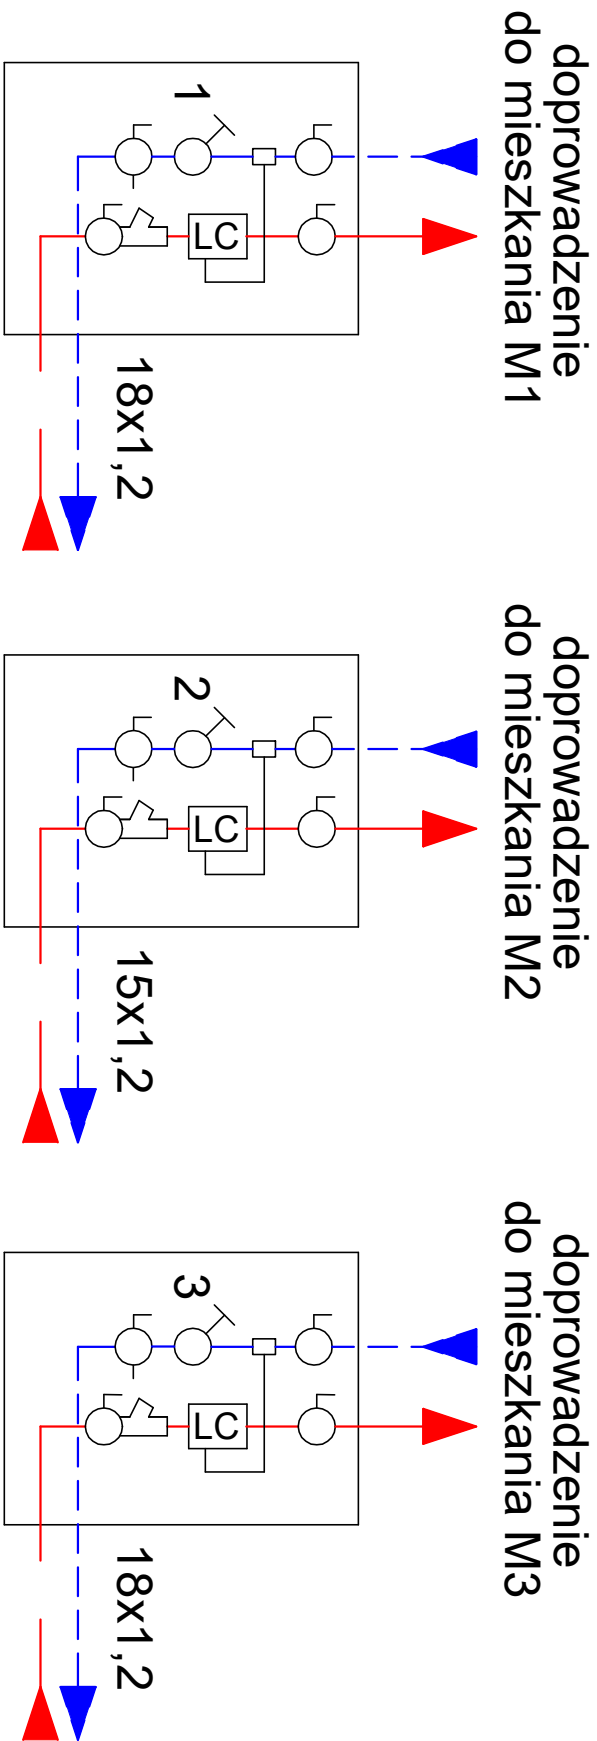

4 BLUE Wojciech Rykowski
<http://www/4blue.com.pl>
41-605 Świętochłowice ul. E.Imieli 13

INWESTOR
Wspólnota Mieszkaniowa w Gliwicach przy ul. Brzozowej 41
44-100 Gliwice ul. Brzozowa 41

JEDYNOSTA PROJEKTOWA
4 BLUE Wojciech Rykowski
41-605 Świętochłowice ul. E.Imieli 13

TEMAT OPRACOWANIA
PROJEKT BUDOWLANO-WYKONAWCZY INSTALACJI CENTRALNEGO
OGRZEWANIA NIERUCHOMOŚCI PRZY UL.BRZOZOWEJ 41 W GLIWICACH

PROJEKTANT
mgr inż. Wojciech Rykowski SLK/5450/PWOS/14

SPRAWDZAJĄCY
inż. Stanisław Boduszek 586/93

OPRACOWANIE
mgr inż. Karolina Wojtasik

NAZWA RYSUNKU
Schemat rozwiązań
szafek z ciepłomierzami

DATA
04.2020

NR RYSUNKU
S-06

SKALA