


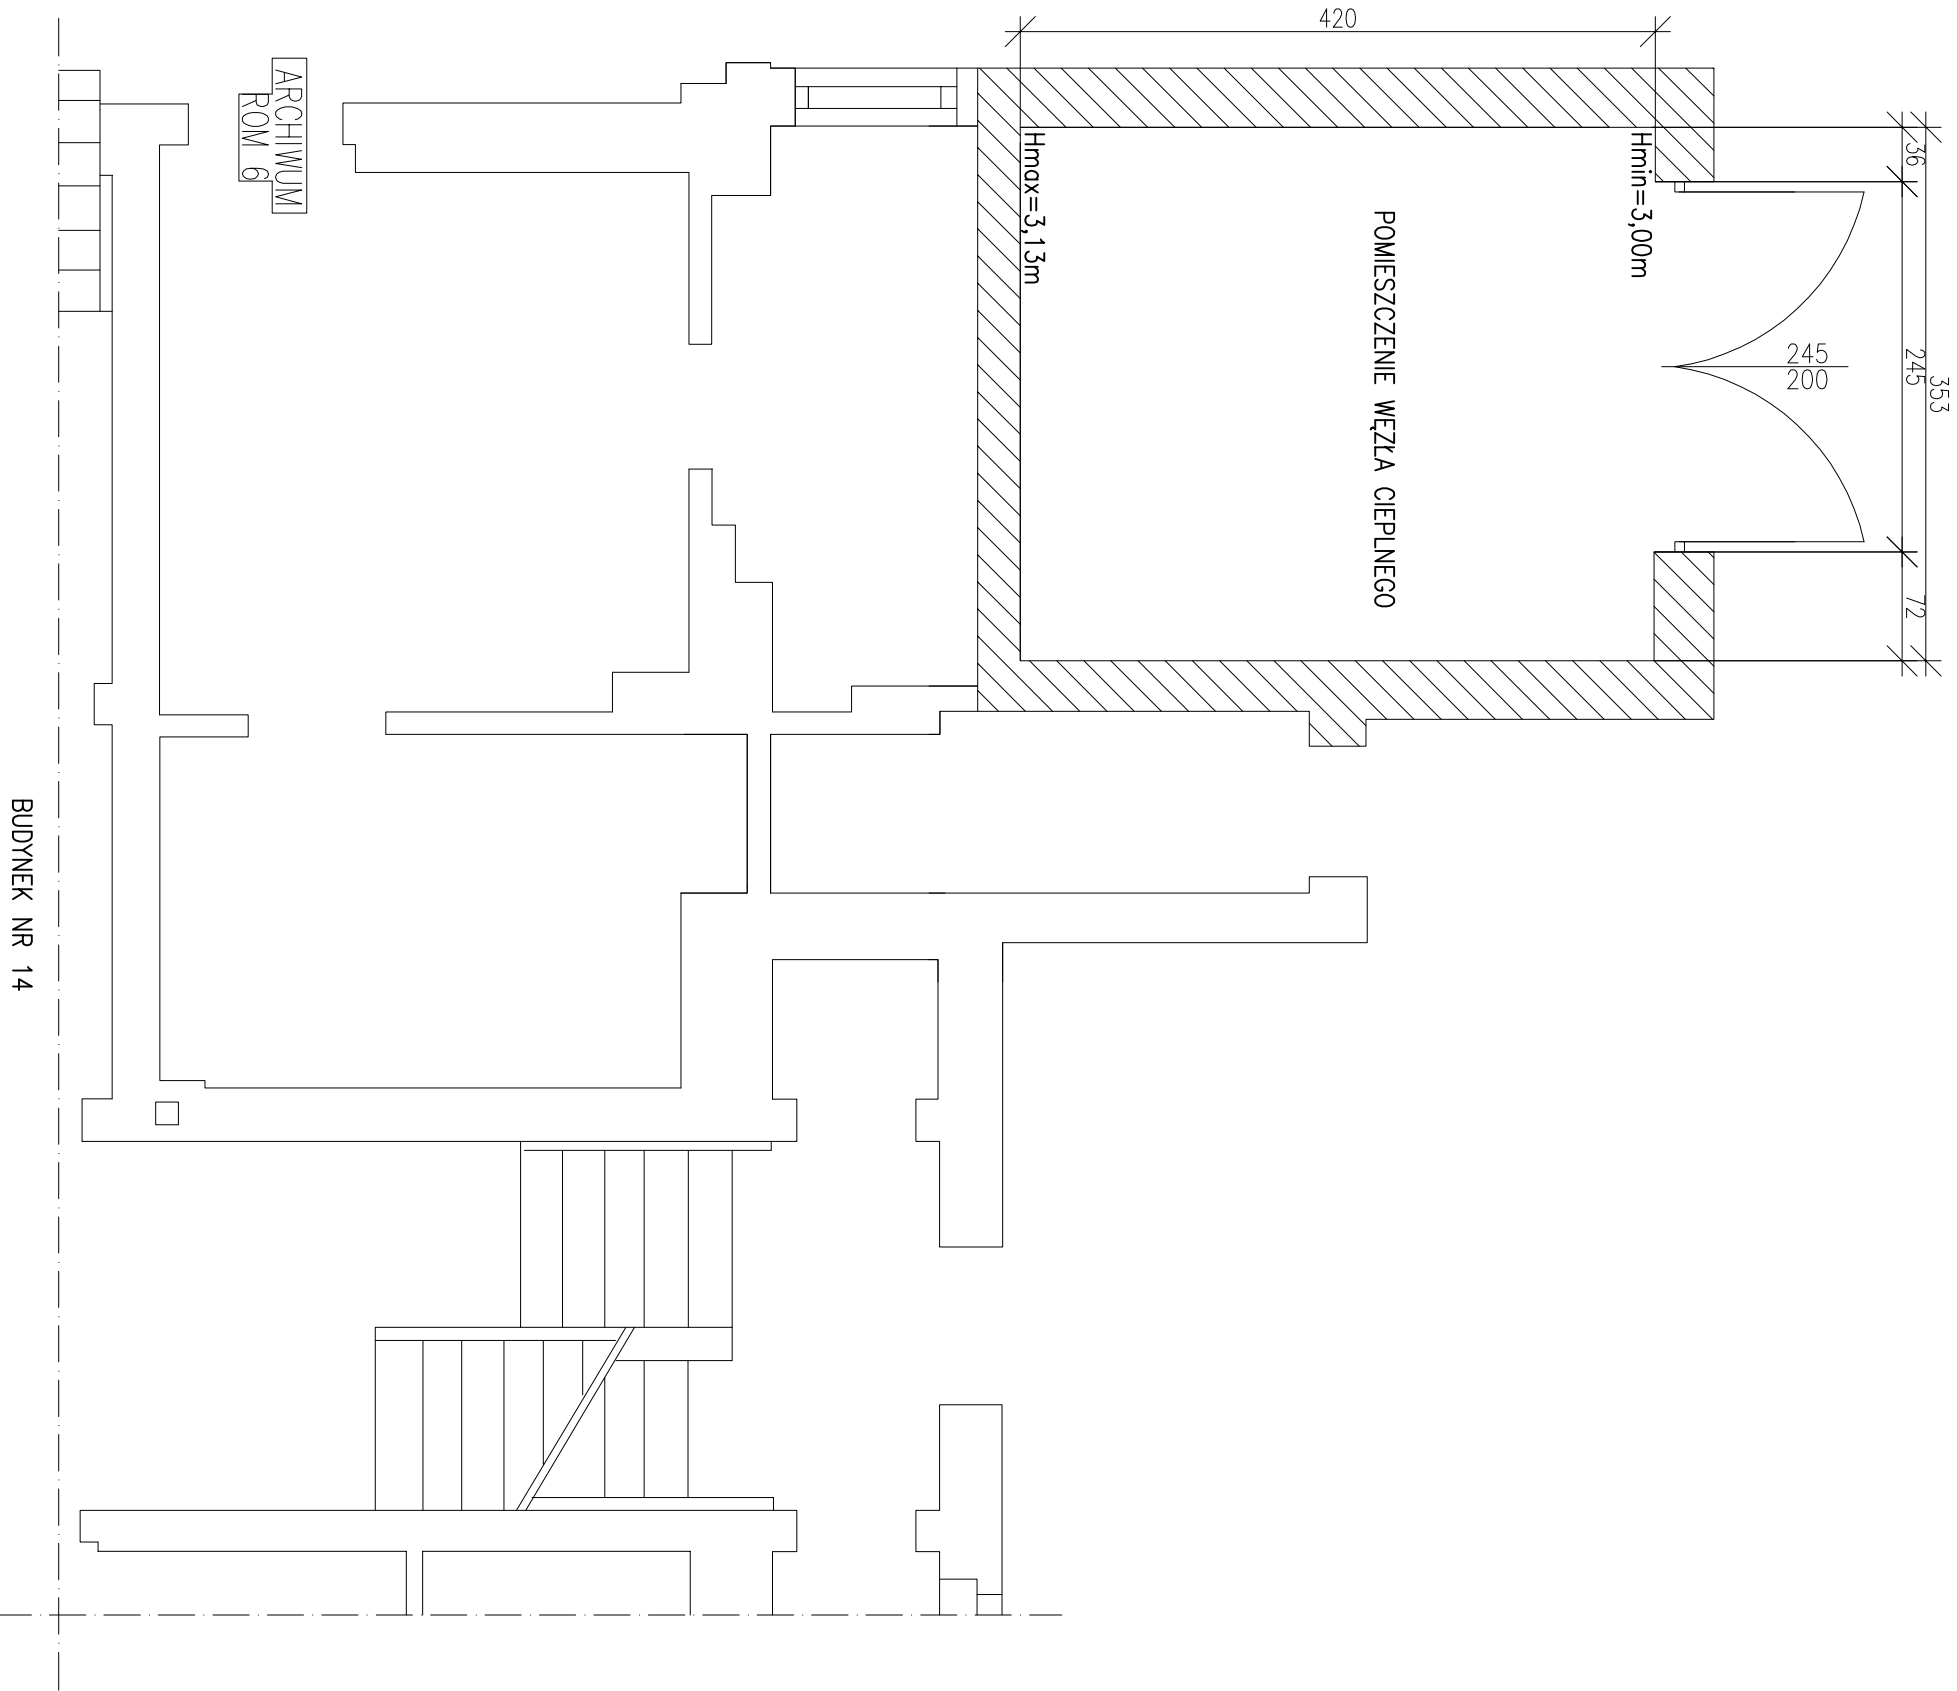

BUDYNEK NR 14

eko

projekt

Ekoprojekt

al. Krakowska 224, 02-219 Warszawa; tel. [22] 886-44-39, faks [22] 846-87-43; biuro@ekoprojekt.com

NAZWA OPRACOWANIA:

PROJEKT BUDOWLANY WYKONAWCZY
ADAPTACJI POMIESZCZENIA NA WĘZŁ CIEPLNY

OBIEKT

BUDYNEK MIESZKALNY
UL. CHORZOWSKA 14-16, GLIWICE
DZ. EW. NR 84/1, 84/2, 85, OBRĘB KOLEJ

OPRACOWAŁA

MGR INŻ. KALINA KONKOL
-WISNIEWSKA

PROJEKTOWAŁA

MGR INŻ. KATARZYNA PŁACZKOWSKA

SPRAWDZIŁ

MGR INŻ. PIOTR CHOCIAJ

NAZWA RYSUNKU:

RZUT POMIESZCZENIA WĘZŁA CIEPLNEGO
- INWENTARYZACJA

NR UPRAWN.

-

PODPIS



STADIUM:

BRANŻA:

PBW

SANITARNA

MAZ/057/8/PBS/17

specyfikacja i kosztorys
instalacji i urządzeń ciepłoty, wentylacyjnych,
grzewczych, wodociągowych i kanalizacyjnych

MAZ/0472/PWOS/05

specyfikacja instalacji w zakresie sieci,
instalacji i urządzeń ciepłoty, wentylacyjnych,
grzewczych, wodociągowych i kanalizacyjnych



2

SKALA

1 : 50

DATA

03.2020