


SCHEMAT ODWODNIENIA POMIESZCZENIA WĘZŁA CIEPLNEGO

Strop

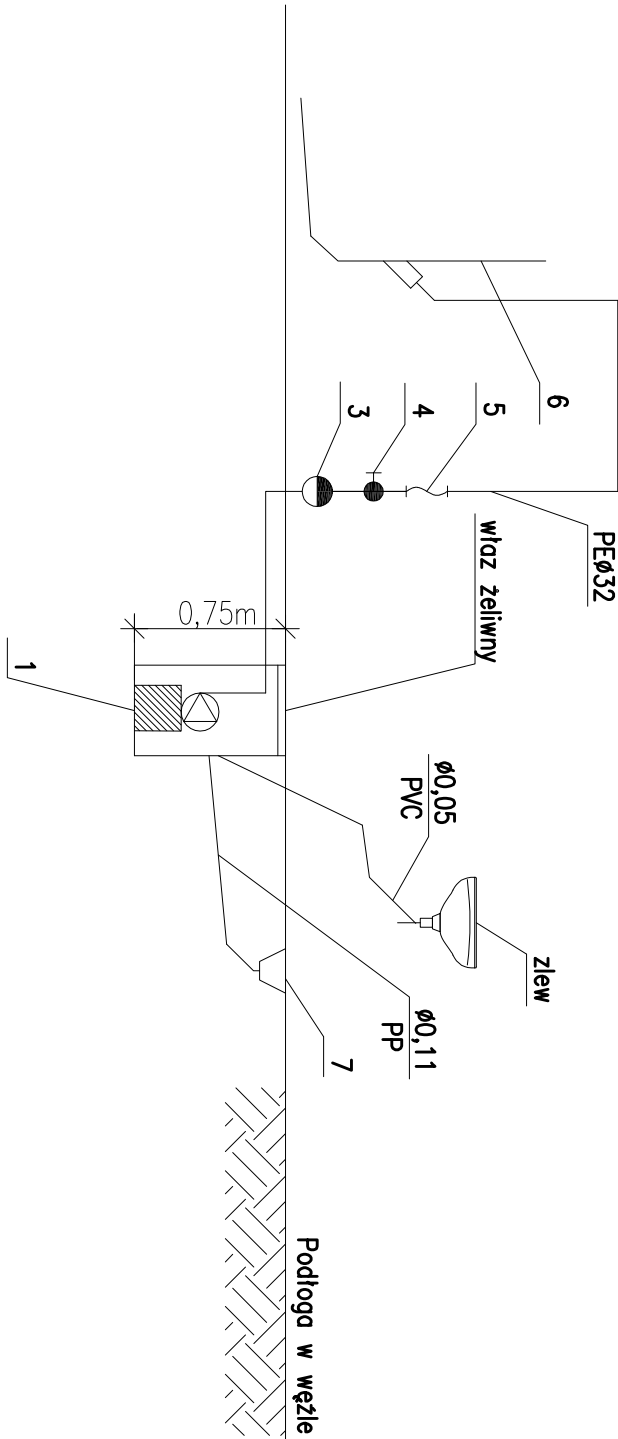

1. Studzienka schładzająca Ø800
2. Pompa UNILIFT KP150-A1 z łącznikiem pływakowym firmy Grundfos zamontowana w projektowanej studzience z włazem żeliwnym kl. B125
6. Istniejąca kanalizacja
7. Wpust podłogowy 150x150mm

Osprzęt pompy (całość prod. Grundfos):

3. Kłapa zwrotna z atestem PA-1
4. Mufowa zasuwka odcinająca Ø32
5. Elastyczny łącznik Ø32

ekoprojekt

al. Krakowska 224, 02-219 Warszawa; tel. [22] 886-44-39, fax [22] 846-87-43; blun@ekoprojekt.com

NAZWA OPRACOWANIA:

PROJEKT BUDOWLANY WYKONAWCZY
ADAPTACJI POMIESZCZENIA NA WĘZŁ CIEPLNY

OBIEKT

BUDYNEK MIESZKALNY
UL. CHORZOWSKA 14-16, GLIWICE
DZ. EW. NR 84/1, 84/2, 85, OBRĘB KOLEJ

OPRACOWAŁA MGR INŻ. KALINA KONKOL -WISNIEWSKA	NR UPRAWN.	PODPIS	STADIUM:	PBW
			BRANŻA:	SANITARNA
			PROJEKTOWAŁA MGR INŻ. KATARZYNA PŁACZKOWSKA	
			SPRAWDZIŁ MGR INŻ. PIOTR CHOCIAJ	
MAZ/0578/PBS/17 specjalistyczne biuro projektowe i inżynierskie, wykonawstwo i nadzór nad budowlą, projektowanie i wykonawstwo instalacji i urządzeń ciepłota, wentylacyjnych, gazowych, wodociągowych i kanalizacyjnych				
MAZ/0472/PWOS/05 specjalistyczne biuro projektowe i inżynierskie, wykonawstwo i nadzór nad budowlą, projektowanie i wykonawstwo instalacji i urządzeń ciepłota, wentylacyjnych, gazowych, wodociągowych i kanalizacyjnych				5

NAZWA RYSUNKU:

SCHEMAT ODWODNIENIA POMIESZCZENIA
WĘZŁA CIEPLNEGO

SKALA
-

DATA
03.2020