


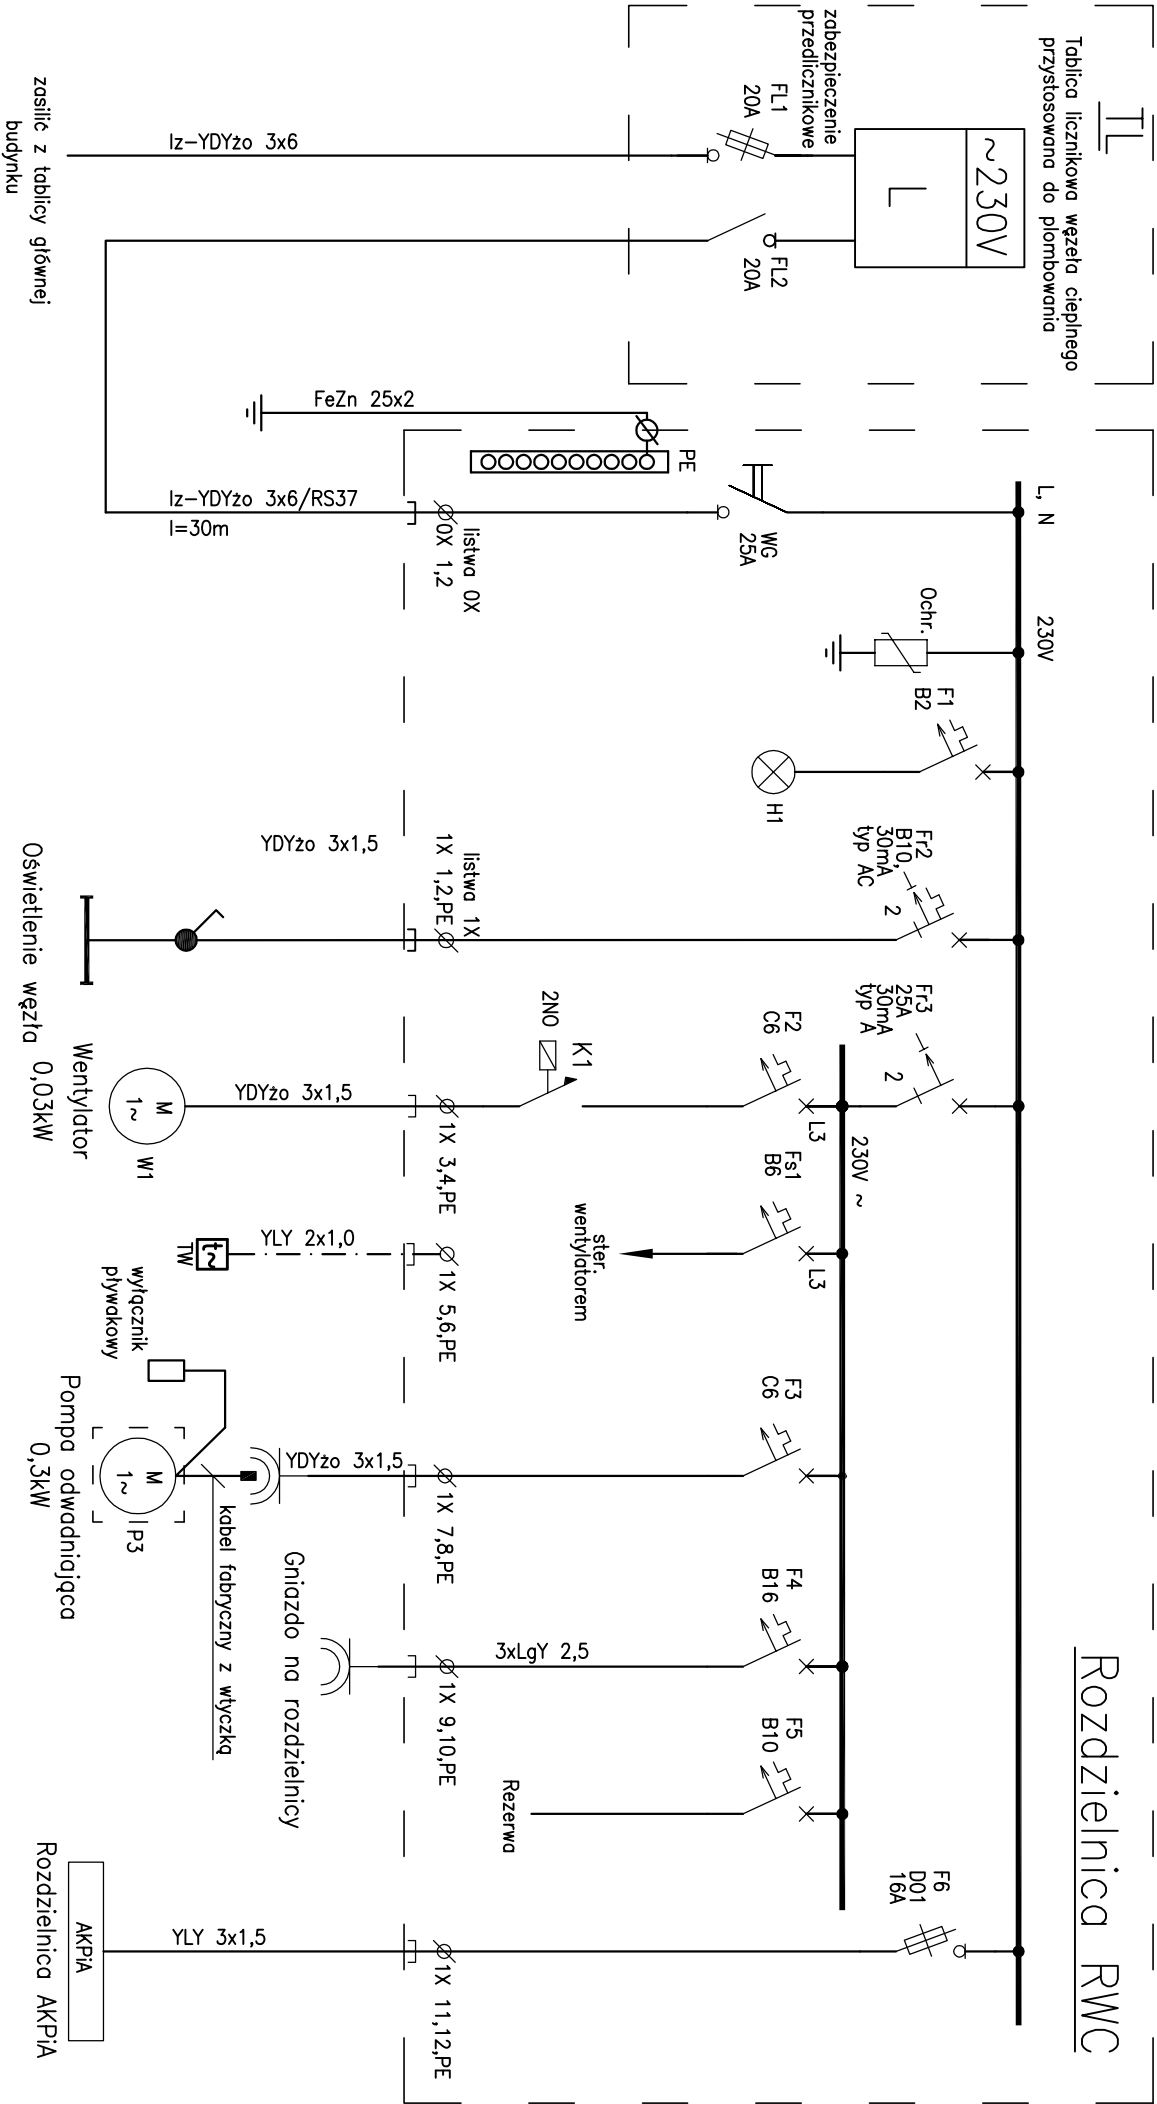

UWAGI:

- Instalację elektryczną węzła ciepłego należy wykonać w układzie TN-S.
- W rozdzielnic RWC należy umieścić szynę PE i połączyć ją z uzieniem budynku.
- W przypadku braku uzionu budynku lub niespełnienia warunków ochrony przeciwporażeniowej należy wykonać uzion szpikowy.

EKOPROJEKT, al. Krakowska 224, 02 - 219 Warszawa, tel. 22 886 - 44 - 39, faks 22 846 - 87 - 43, biuro@ekoprojekt.com NAZWA OPRACOWANIA: PROJEKT BUDOWLANY WYKONAWCZY ADAPTACJI POMIESZCZENIA NA WĘZŁ CIEPŁY - INSTALACJE ELEKTRYCZNE OBJEKT BUDYNEK MIESZKALNY UL. CHORZOWSKA 14-16, GLIWICE DZ. EW. NR 84/1, 84/2, 85, OBRĘB KOLEJ PROJEKTANT: mgr inż. Zofia Gąsiorowska SPRAWDZAJĄCY: mgr inż. Krzysztof Brudkowski NR UPRAWNIENI: MAZ/0203/PBE/18 PODPIS: STADIUM: BRANŻA: PRIV NUMER RYSUNKU E02 SKALA: h.s. DATA: 03.2020 r. NR STR 20 SCHEMAT GŁÓWNY ZASILANIA ODBIORÓW WĘZŁA CIEPŁEGO
