


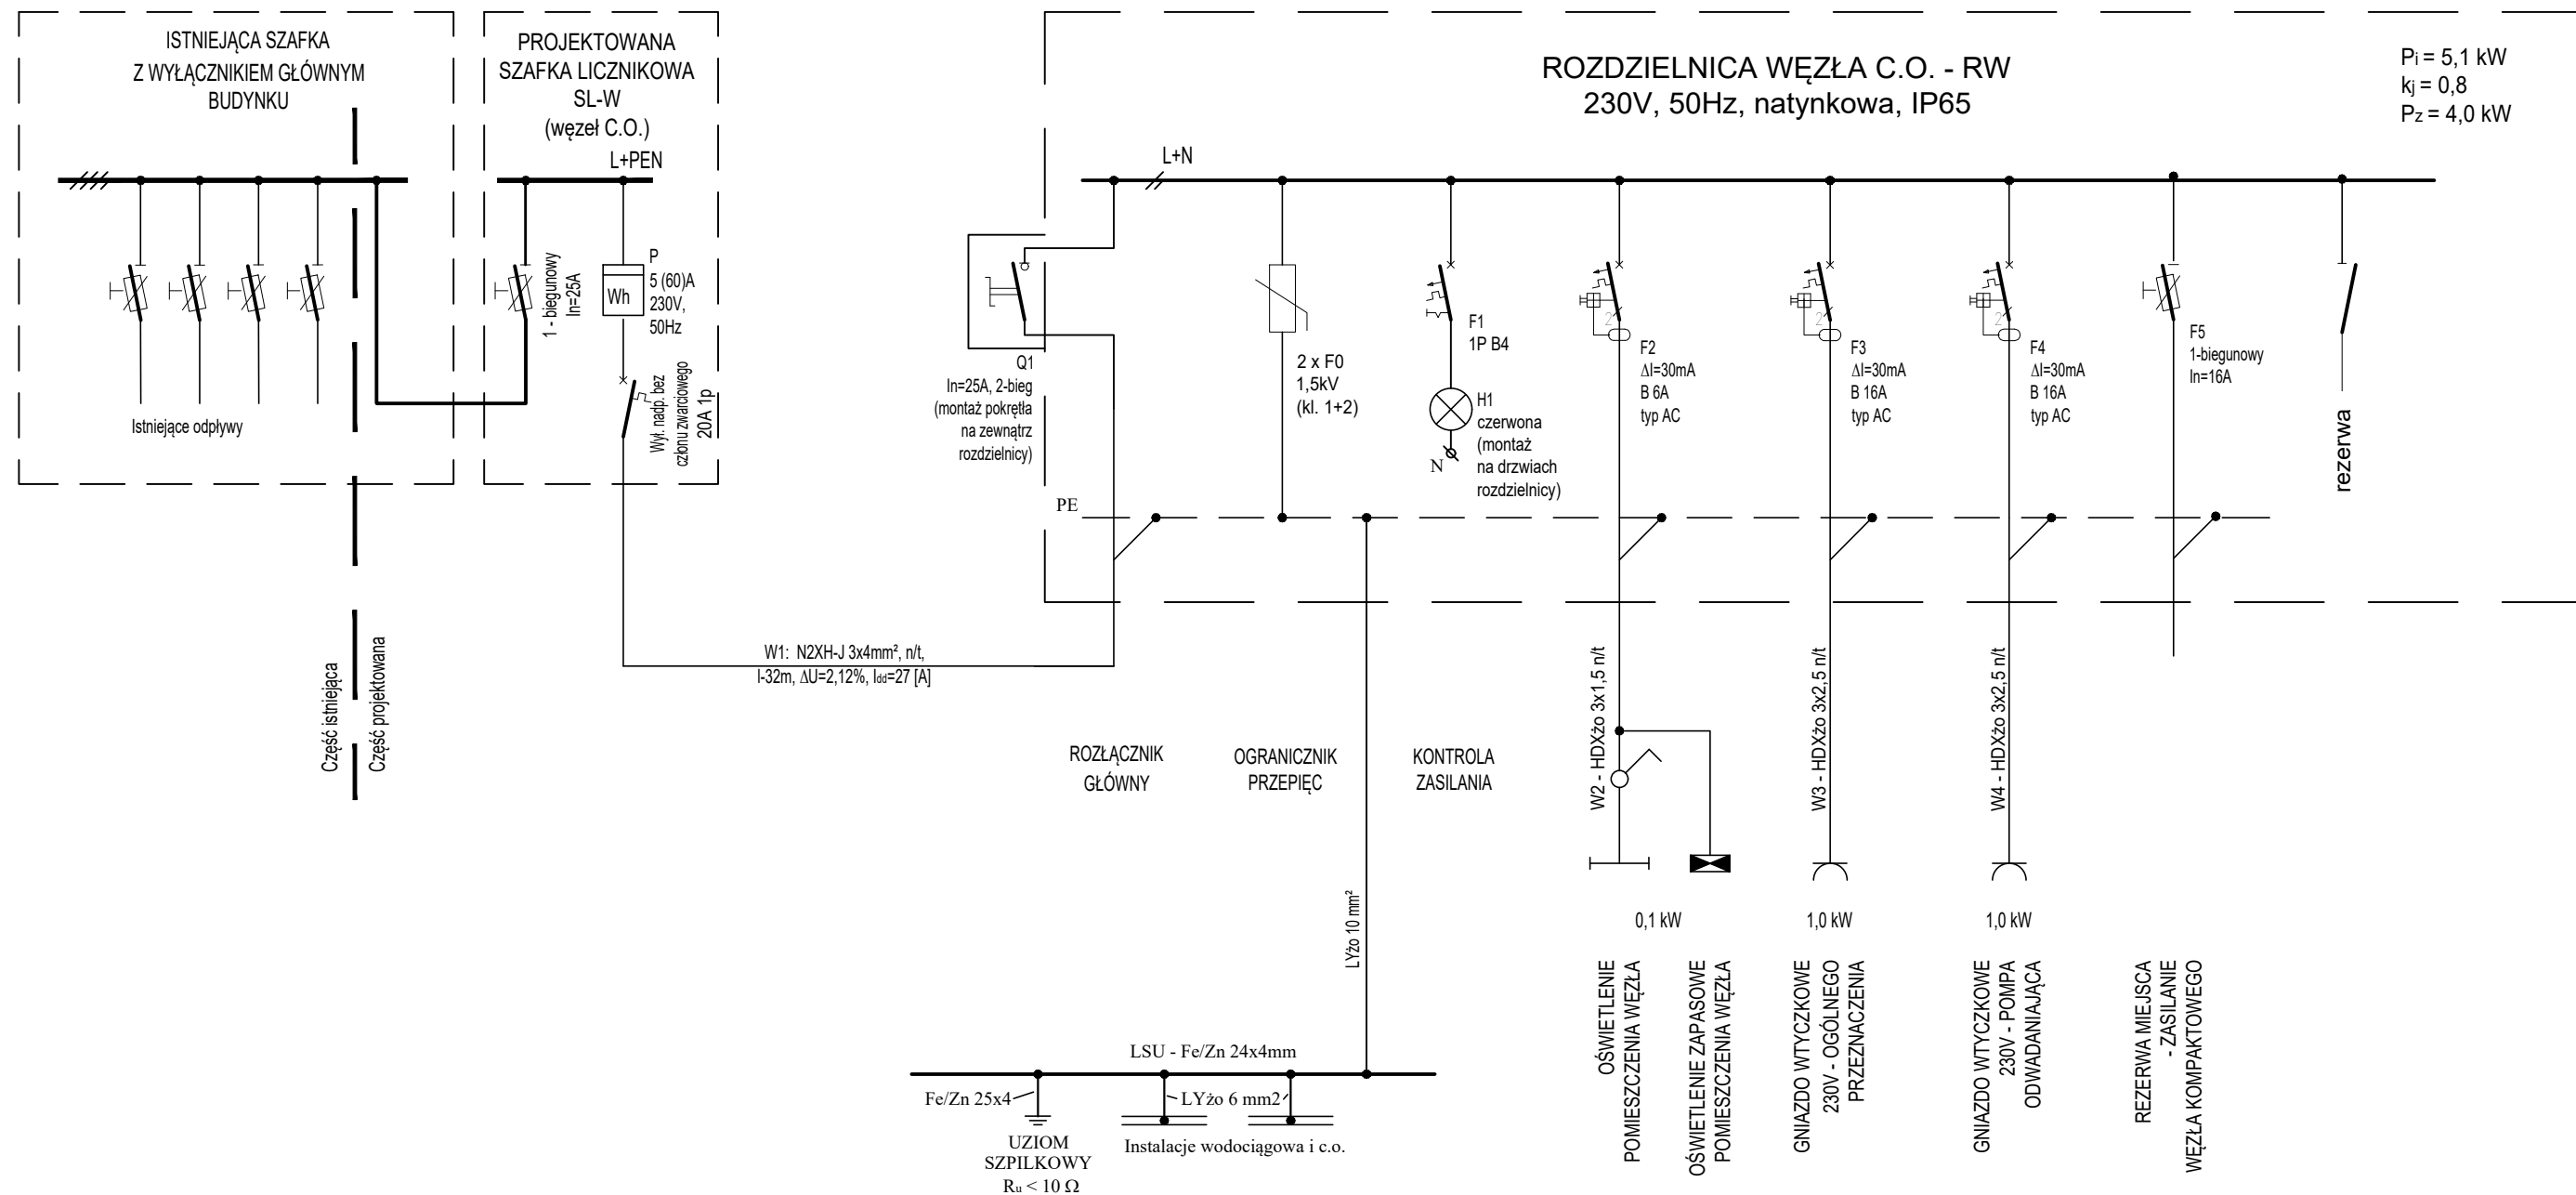

UKŁAD SIECI TN-S

OCHRONA OD PORAŻEŃ:

SAMOCZYNNE SZYBKE WYŁĄCZENIE ZASILANIA
DODATKOWA: WYŁĄCZNIK PRZECIWPORAŻENIOWY RÓŻNICOWOPRĄDOWY

WŁĄCZENIE DO INSTALACJI BUDYNKU:

TABLICA Z WYŁĄCZNIKIEM GŁÓWNYM BUDYNKU
- MONTAŻ DODATKOWEJ SZAFKI LICZNIKOWEJ.


Napięcie: 230V, 50Hz

Moc szczytowa: 4,0 kW


Prąd szczytowy: 18,7 A

ROZDZIAŁ PRZEWODU PEN NA PE I N NALEŻY

WYKONAĆ W ISTNIEJĄCEJ SZAFCE Z ZABEZPIECZENIAMI. W PRZYPADKU BRAKU SZYNY PE W ISTNIEJĄCEJ SZAFCE NALEŻY WYKONAĆ TAKĄ SZYNĘ ORAZ WYKONAĆ JEJ UZIEMIENIE ZA POMOCĄ UZIOMU WBIJANEGO JEDNOSZPILKOWEGO.

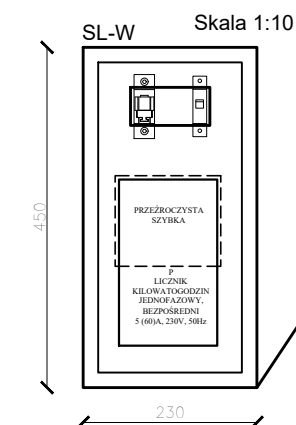

Projektowana szafka licznikowa podtynkowa z zamkiem i szybką.

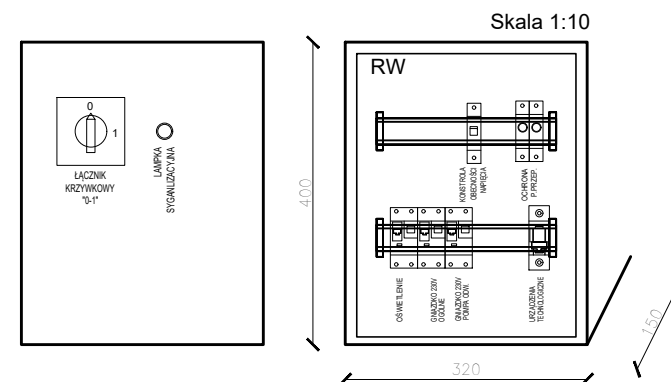

Rozdzielnica natynkowa hermetyczna IP65 metalowa z zamkiem
- montaż na wys. 1,8m od posadzki (wys. górnej krawędzi)

ENERGOSYSTEM
RYBNIK

44-200 Rybnik, ul. Jankowicka 23/25
tel. 32/ 755-94-72, fax. 32/ 423-86-60
www.energosystemrybnik.pl, biuro@energosystemrybnik.pl

TYTUŁ RYSUNKU: ROZDZIELNICA WĘZŁA C.O. 230V - RW.
SZAFKA LICZNIKOWA SL-W.

TYTUŁ OPRACOWANIA: PBW - zmiany sposobu użytkowania pomieszczenia gospodarczego w piwnicy na pomieszczenie węzła c.o.

NAZWA I ADRES OBIEKTU: Budynek mieszkalno-usługowy przy ul. Chorzowskiej 38-40 w Gliwicach

INWESTOR: Wspólnota Mieszkaniowa ul. Chorzowska 38-40 w Gliwicach

FUNKCJA	IMIĘ I NAZWISKO	NR UPR.	PODPIS	DATA: 04.2021 r.
PROJEKTOWAŁ	mgr inż. Błażej Miguła	SLK/2264 POOE/08		SKALA: 1:10
OPRACOWAŁ				NR RYS.: E-03