

Województwo: śląskie

Powiat: m. Gliwice


Jednostka ewidencyjna: 246601_L, Gliwice

Obręb: 0025, Kolej, 0063, Żorek

SKALA 1:500

Układ odniesienia: PL-ETRF 89, układ wsp. płaskich: PL-PL-2000 strefa 6, układ wys.: PL-EVRF 2007-NH

Sekcje mapy: 6.130.27.07.1.3; 6.130.27.07.1.1

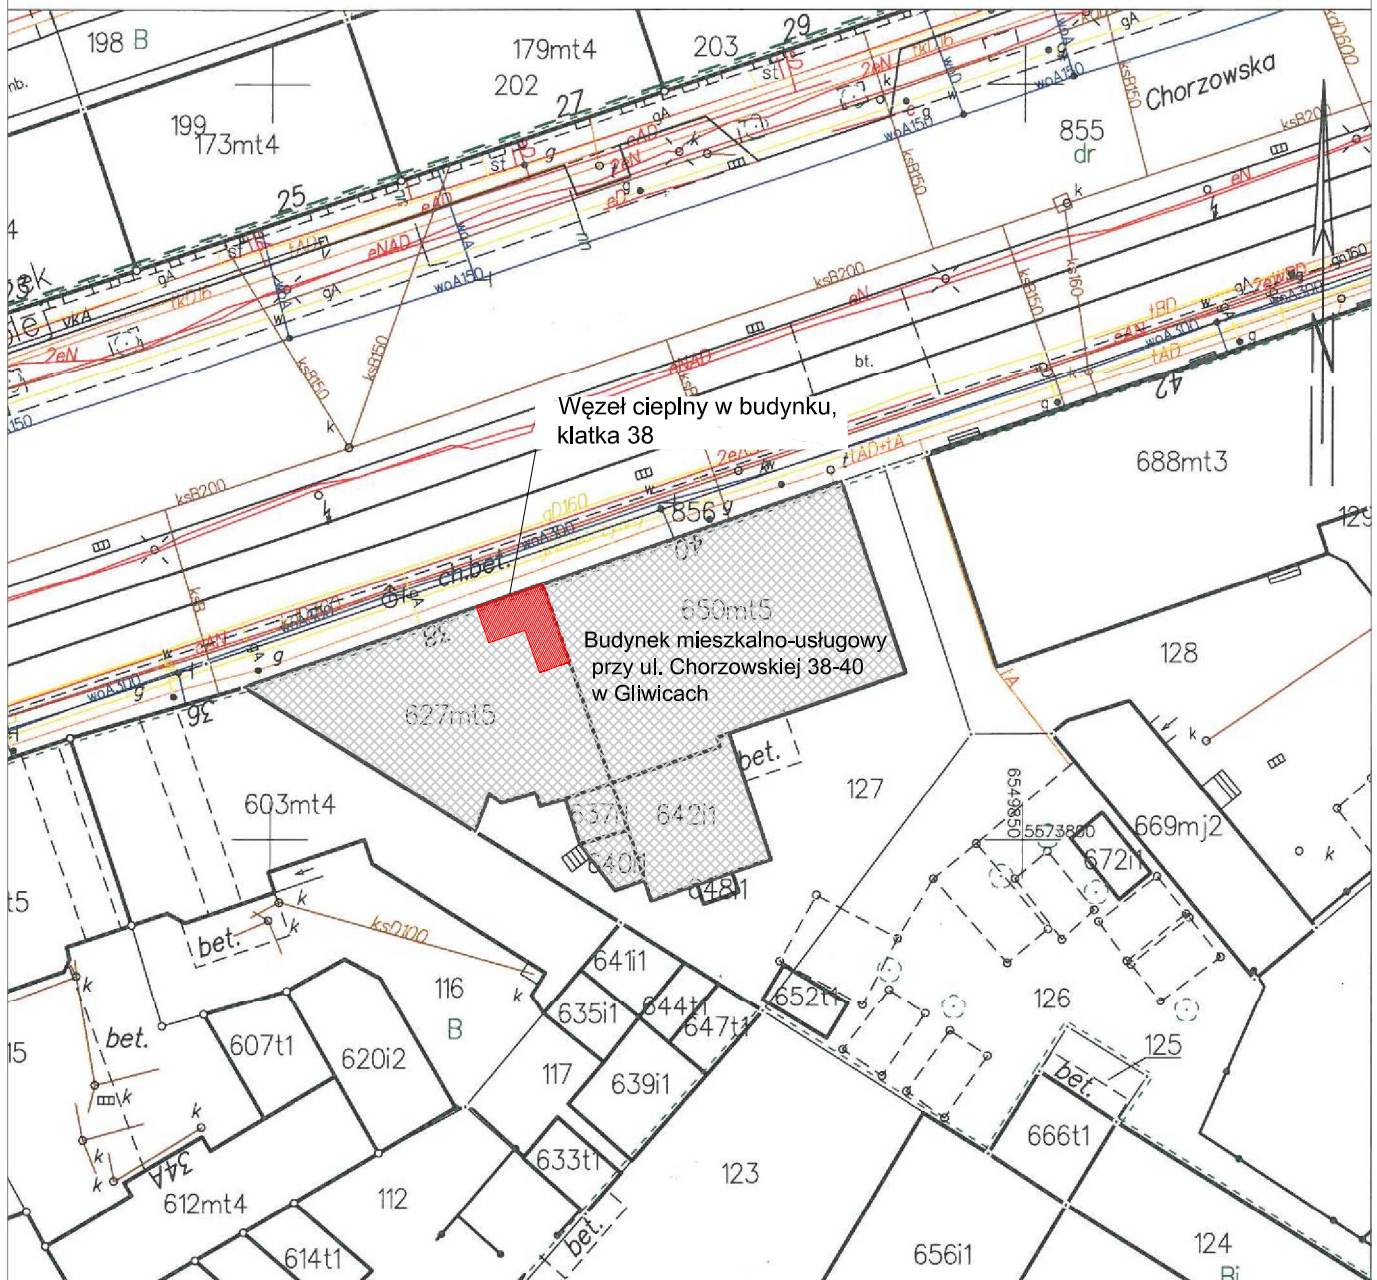

Węzeł ciepły w budynku,
klatka 38

Budynek mieszkalno-usługowy
przy ul. Chorzowskiej 38-40
w Gliwicach



44-200 Rybnik, ul. Jankowicka 23/25
tel. 32/ 755-94-72, fax. 32/ 423-86-60
www.energosystemrybnik.pl, biuro@energosystemrybnik.pl

TYTUŁ RYSUNKU:		Plan sytuacyjny		
TYTUŁ OPRACOWANIA:		PBW - zmiany sposobu użytkowania pomieszczenia gospodarczego w piwnicy na pomieszczenie węzła c.o.		
NAZWA I ADRES OBIEKTU: Budynek mieszkalno-usługowy przy ul. Chorzowskiej 38-40 w Gliwicach				
INWESTOR: Wspólnota Mieszkaniowa ul. Chorzowska 38-40 w Gliwicach				
FUNKCJA	IMIĘ I NAZWISKO	NR UPR.	PODPIS	DATA: 04.2021 r.
PROJEKTOWAŁ	mgr inż. Zbigniew Prucnal	666/01		SKALA: 1:500
OPRACOWAŁ	mgr inż. Joanna Duda			NR RYS.: B1