


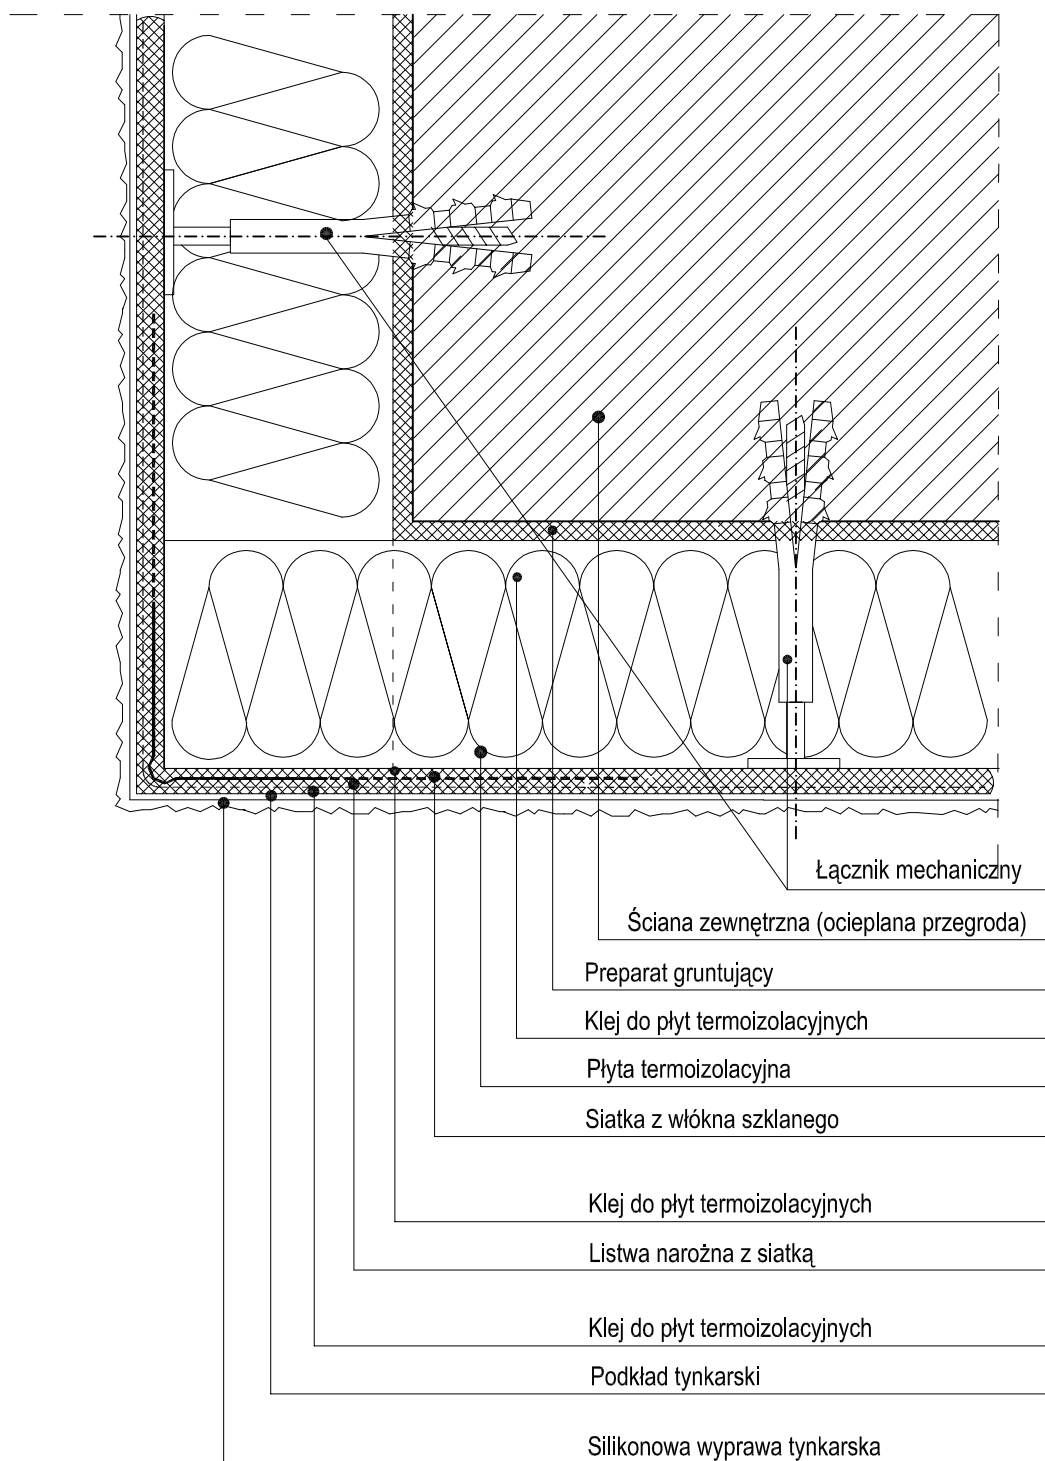

 ENERGOSYSTEM RYBNIK		44-200 Rybnik, ul. Jankowicka 23/25 tel. 32/ 755-94-72, fax. 32/ 423-86-60 www.energosystemrybnik.pl, biuro@energosystemrybnik.pl		
TYTUŁ RYSUNKU:		Ocieplenie naroża wypukłego		
TYTUŁ OPRACOWANIA:		PBW remontu elewacji tylnej i bocznej wraz z ich ociepleniem		
NAZWA I ADRES OBIEKTU:		Budynek mieszkalno-usługowy, ul. Chorzowska 38-40, Gliwice		
INWESTOR:		Wspólnota Mieszkaniowa przy ul. Chorzowska 38-40, Gliwice		
FUNKCJA	IMIĘ I NAZWISKO	NR UPR.	PODPIS	DATA: 05. 2021
PROJEKTOWAŁ	mgr inż. arch. Joanna Korbel	776/01		SKALA: -----
PROJEKTOWAŁ	mgr inż. Joanna Duda			
				NR RYS.: 11